
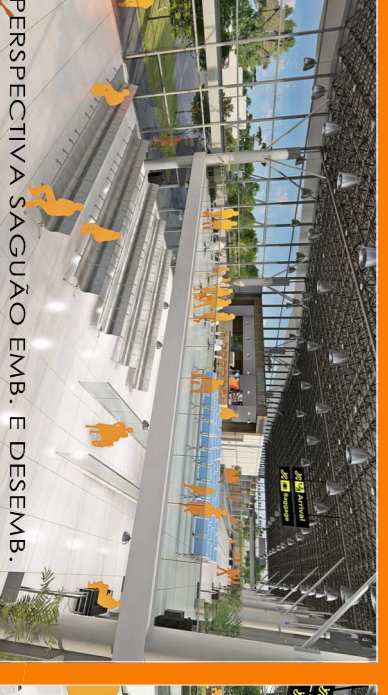
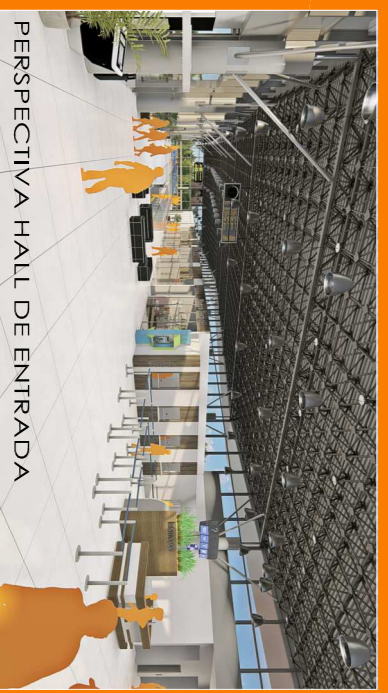



ESTRUTURA E TECNOLOGIA

CLASSIFICAÇÃO:

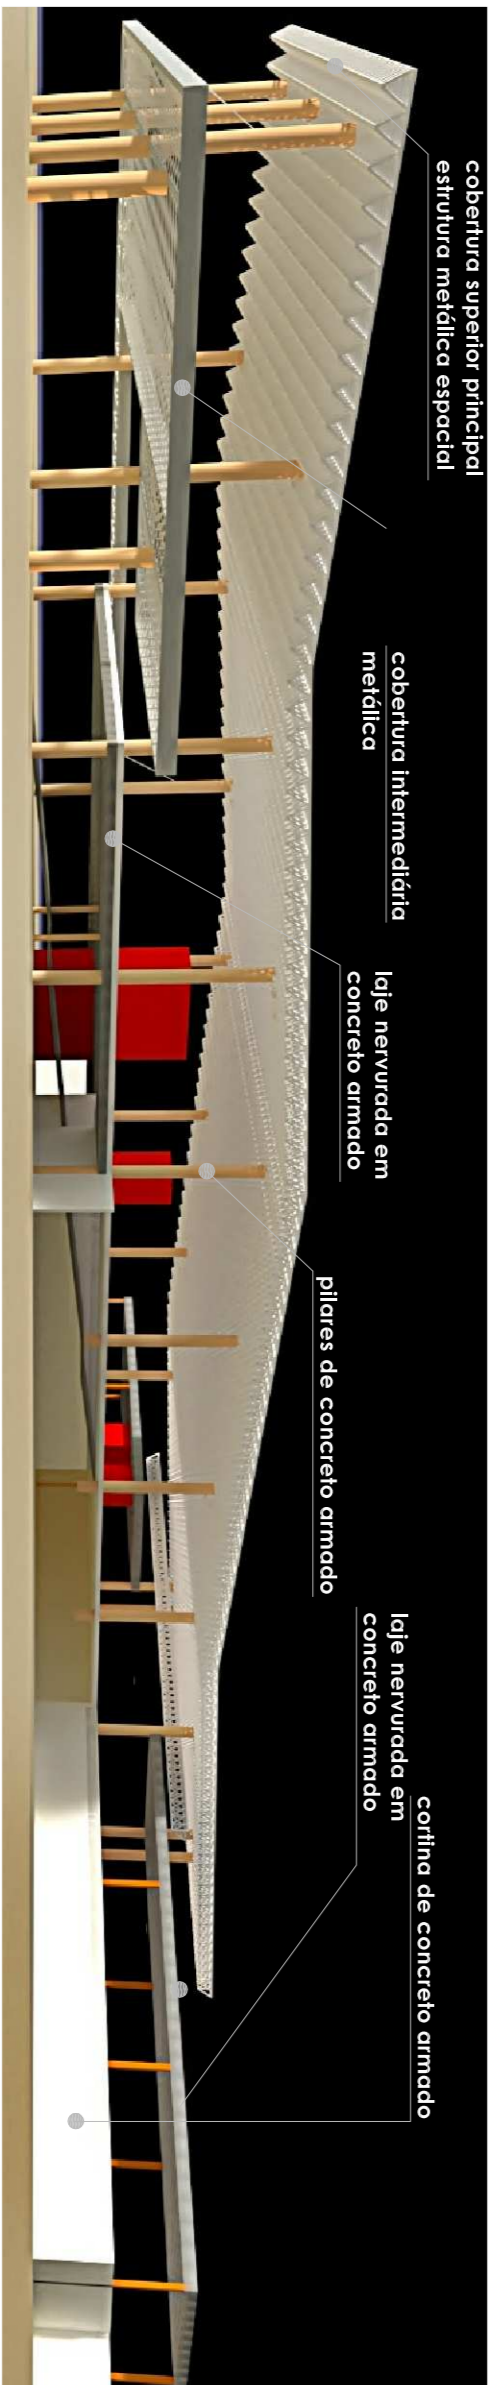



SUSTENTABILIDADE

REUSO DAS ÁGUAS PLUVIAIS:

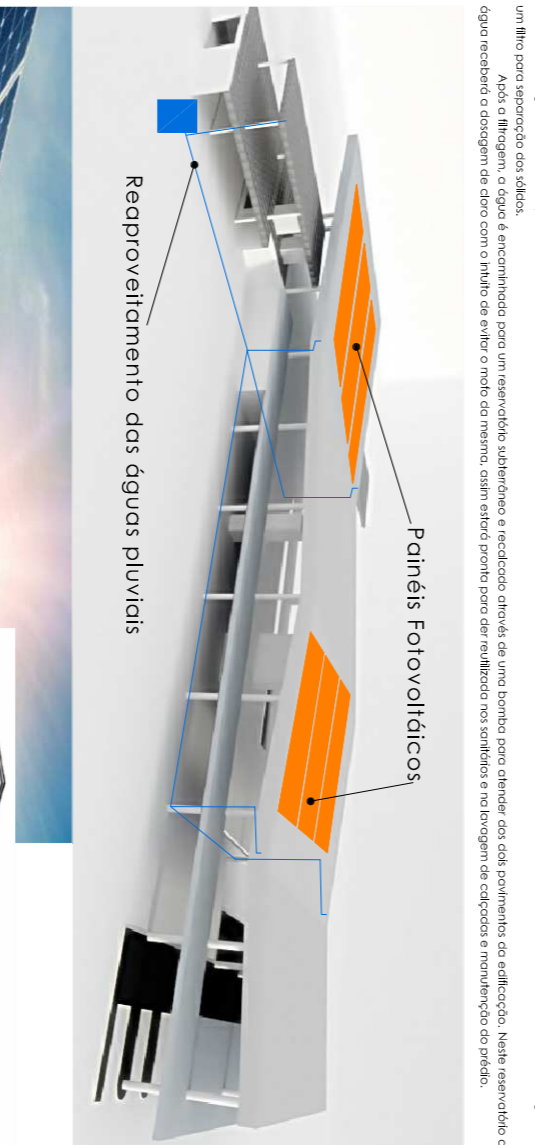



SAÍDAS DE EMERGÊNCIA

CLASSIFICAÇÃO:

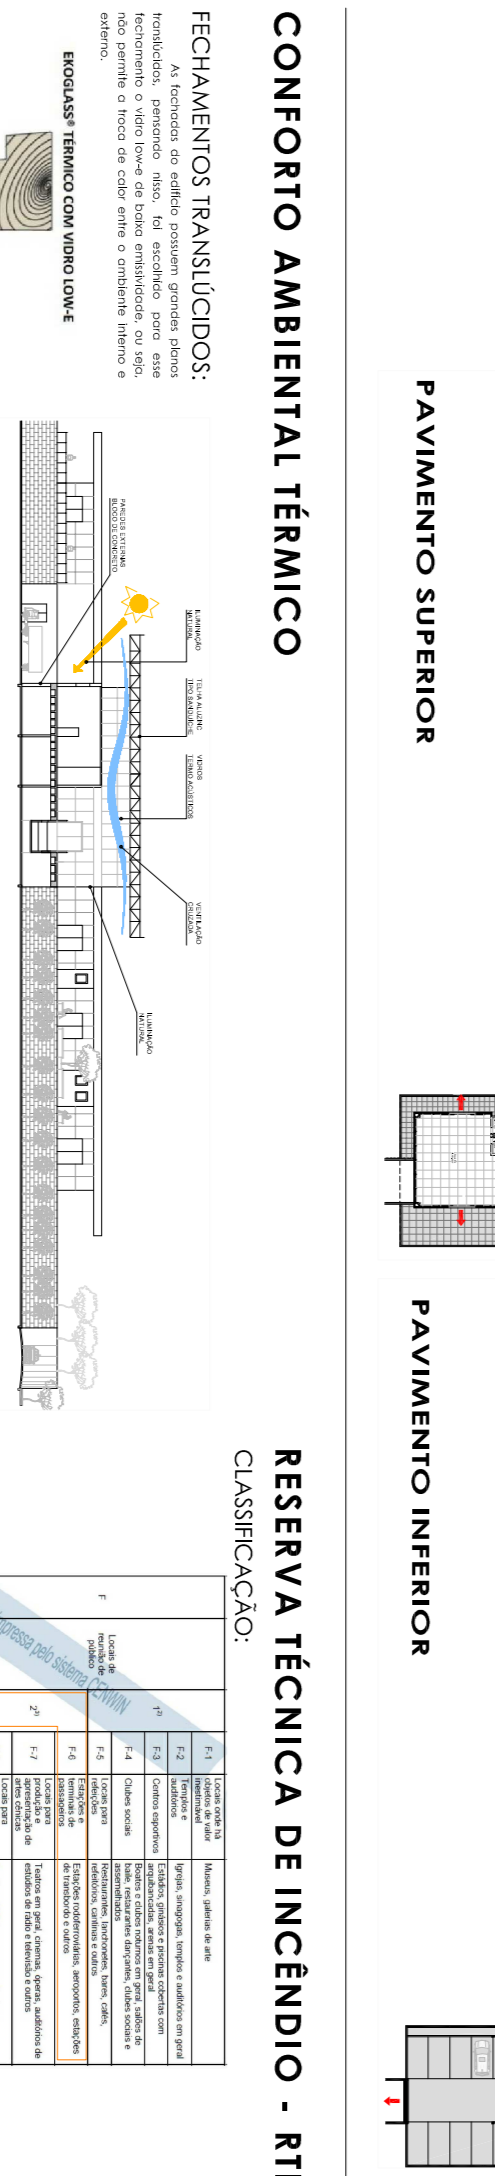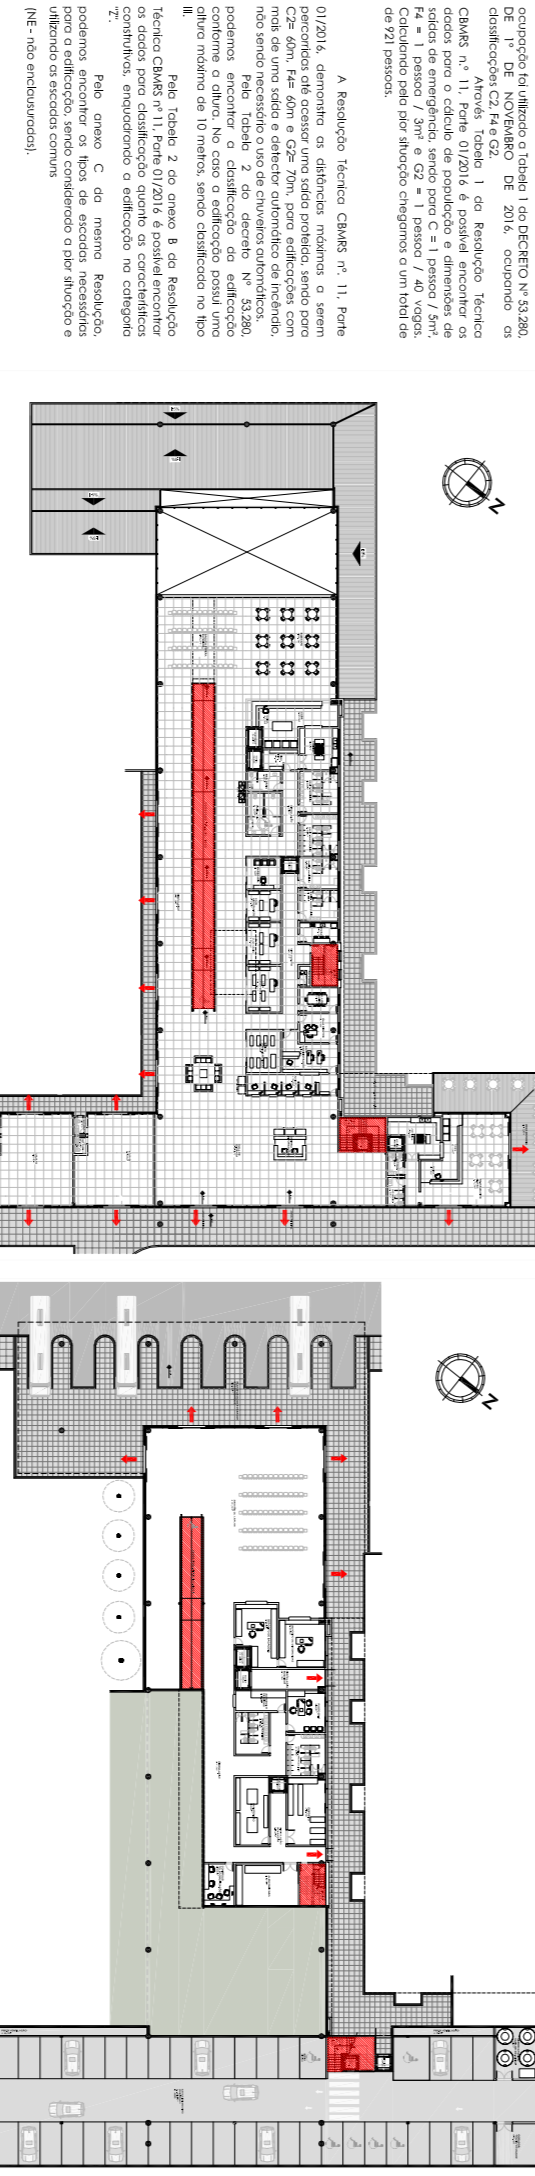



CONFORTO AMBIENTAL TÉRMICO

FECHAMENTOS TRANSLUÇIDOS:

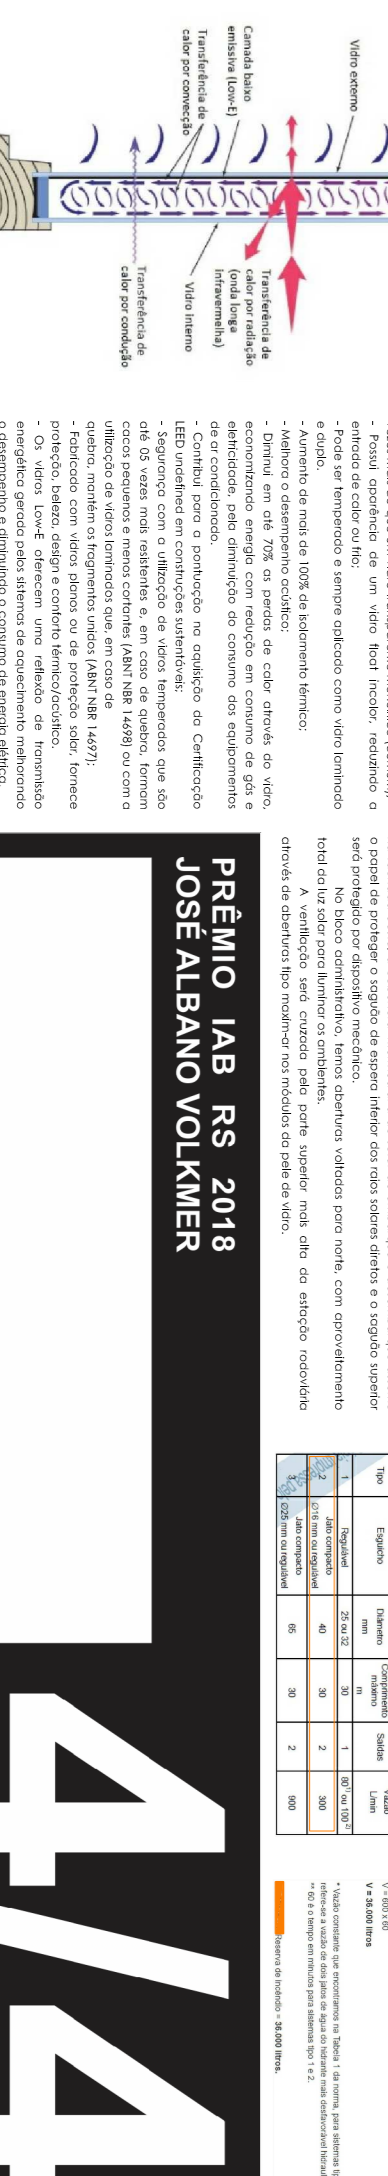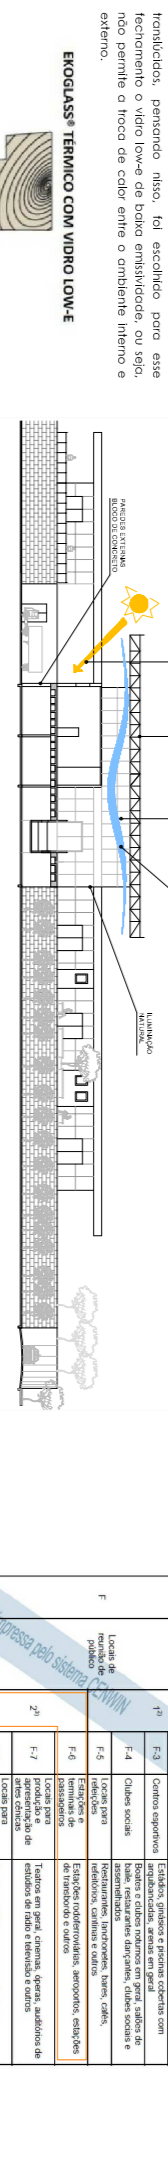

RESERVA TÉCNICA DE INCÊNDIO - RTI

CLASSIFICAÇÃO:

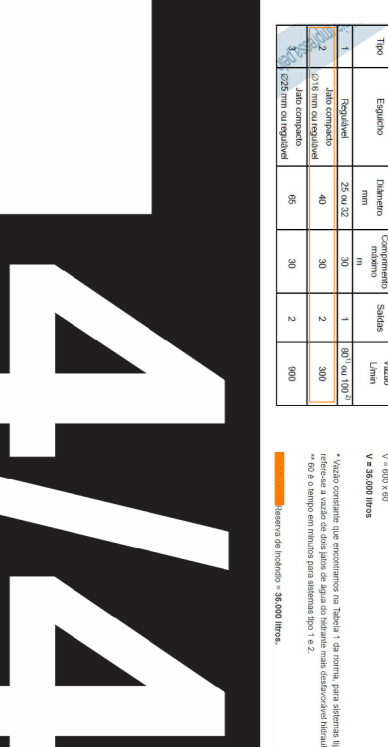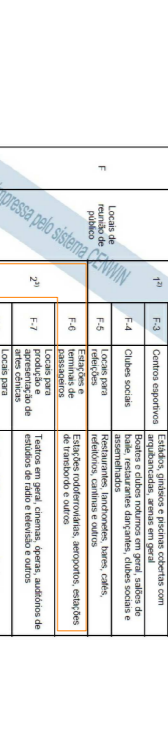

PRÊMIO IAB RS 2018
JOSE ALBANO VOLKMER

INSTITUTO DE ARQUITETOS DO BRASIL - DEPARTAMENTO DO RIO GRANDE DO SUL

4/4