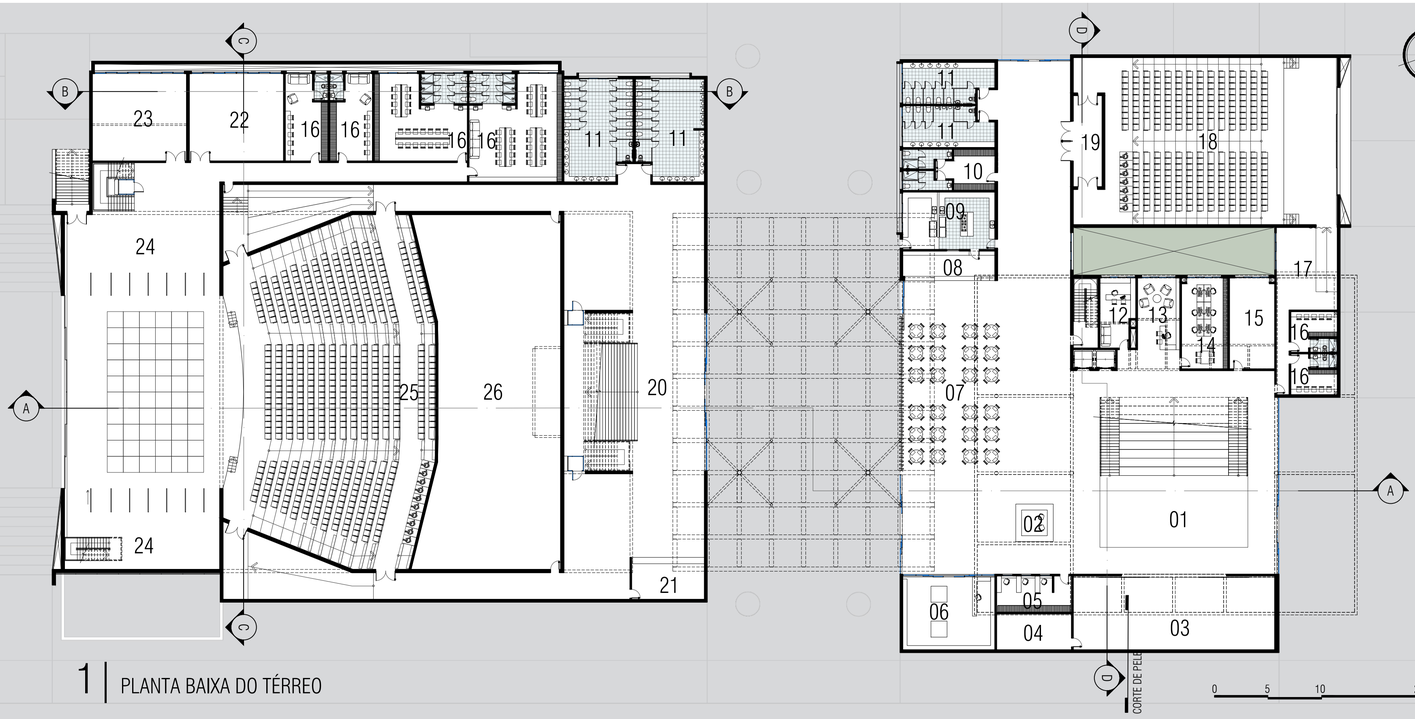

1 | PLANTA BAIXA DO TÉRREO

01 HALL ACESSO
02 RECEPÇÃO
03 SALA MULTIUSO
04 SALA AUXILIAR
05 BILHETERIA
06 LOJA
07 CAFÉ
08 ATENDIMENTO CAFÉ
09 COZINHA
10 SALA FUNCIONÁRIOS
11 WC
12 DIREÇÃO
13 SECRETÁRIA
14 COORDENAÇÃO
15 DEPÓSITO
16 CAMARIM
17 SALA DE APOIO
18 AUDITÓRIO 270 LUGARES
19 ANTESSALA
20 FOYER
21 RECEPÇÃO
22 ENSAIO
23 DEPÓSITO
24 COXIA
25 TEATRO 956 LUGARES
26 ÁREA TÉCNICA
27 SALA DE TEATRO
28 SALA DE MÚSICA
29 SALA E AULA
30 - SALA DE DANÇA
31 SALA TÉCNICA
32 MEZANINO 248 LUGARES

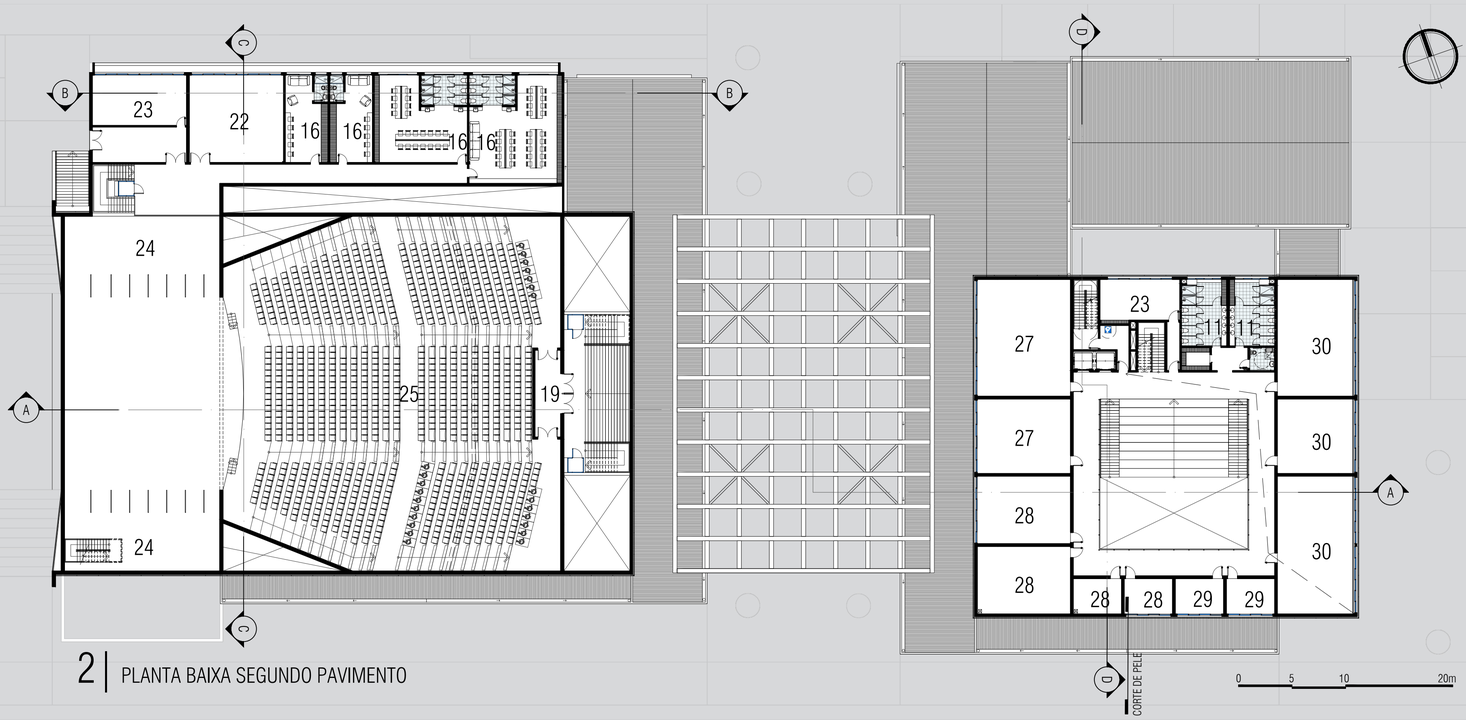

2 | PLANTA BAIXA SEGUNDO PAVIMENTO

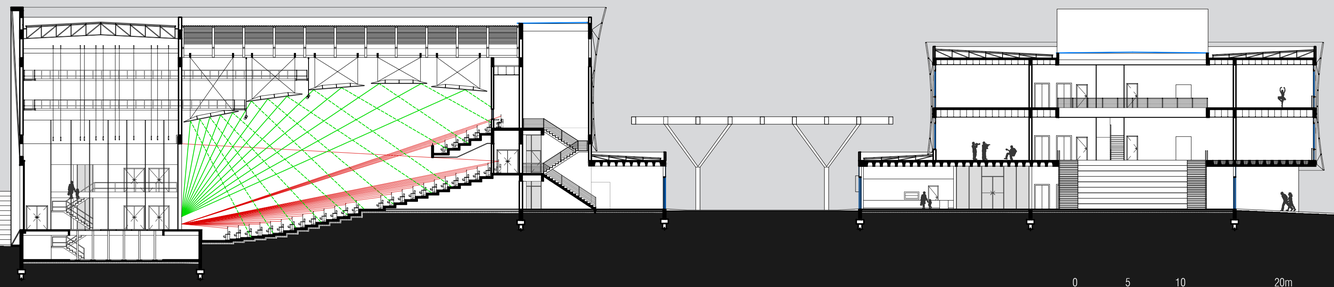

3 | CORTE AA

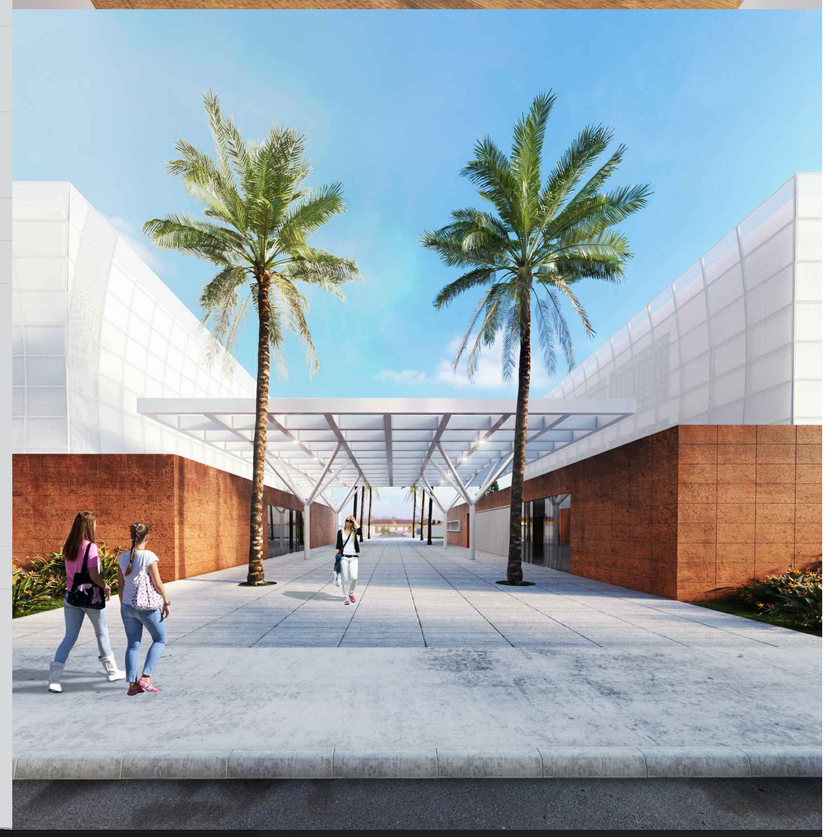

PRÊMIO IAB RS 2018
JOSÉ ALBANO VOLKMER

3/4

INSTITUTO DE ARQUITETOS DO BRASIL - DEPARTAMENTO DO RIO GRANDE DO SUL