

PLANTA BAIXA SETOR DAS CASAS

0 1 5 10 15 20




- 01 CASA | SALA DE ESTAR - A: 14,50M²
- 02 CASA | SALA DE JANTAR - A: 13,15M²
- 03 CASA | COZINHA - A: 11,89M²
- 04 CASA | DORMITÓRIO CUIDADOR - A: 11,89M²
- 05 CASA | DORMITÓRIO PACIENTE - A: 14,00M²
- 06 CASA | BANHEIRO - A: 6,90M²
- 07 CASA | VARANDA - A: 14,40M²
- 08 GUARITA ACESSO CASAS - A: 17,95M²
- 09 BANHEIRO GUARITA - A: 3,15M²
- 10 GERADOR - A: 5,00M²
- 11 DEPOSITO DE LIXO - A: 9,80M²
- 12 ACESSO ESTACIONAMENTO VISITANTES CASAS
- 13 ACESSO DE PEDESTRES
- 14 ACESSO DE RESGATE E SERVIÇOS

CORTE AA



CORTE BB

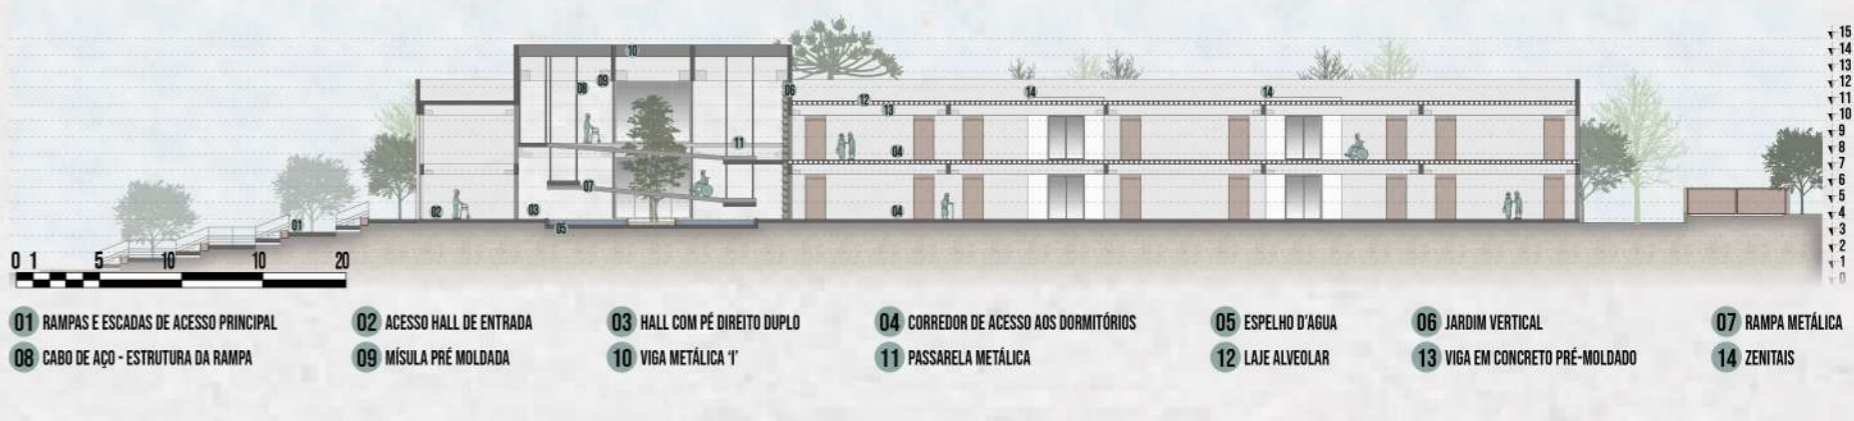


CORTE EE | FACHADA LESTE



CORTE CC



AMPLIAÇÃO CASA COM VARANDA

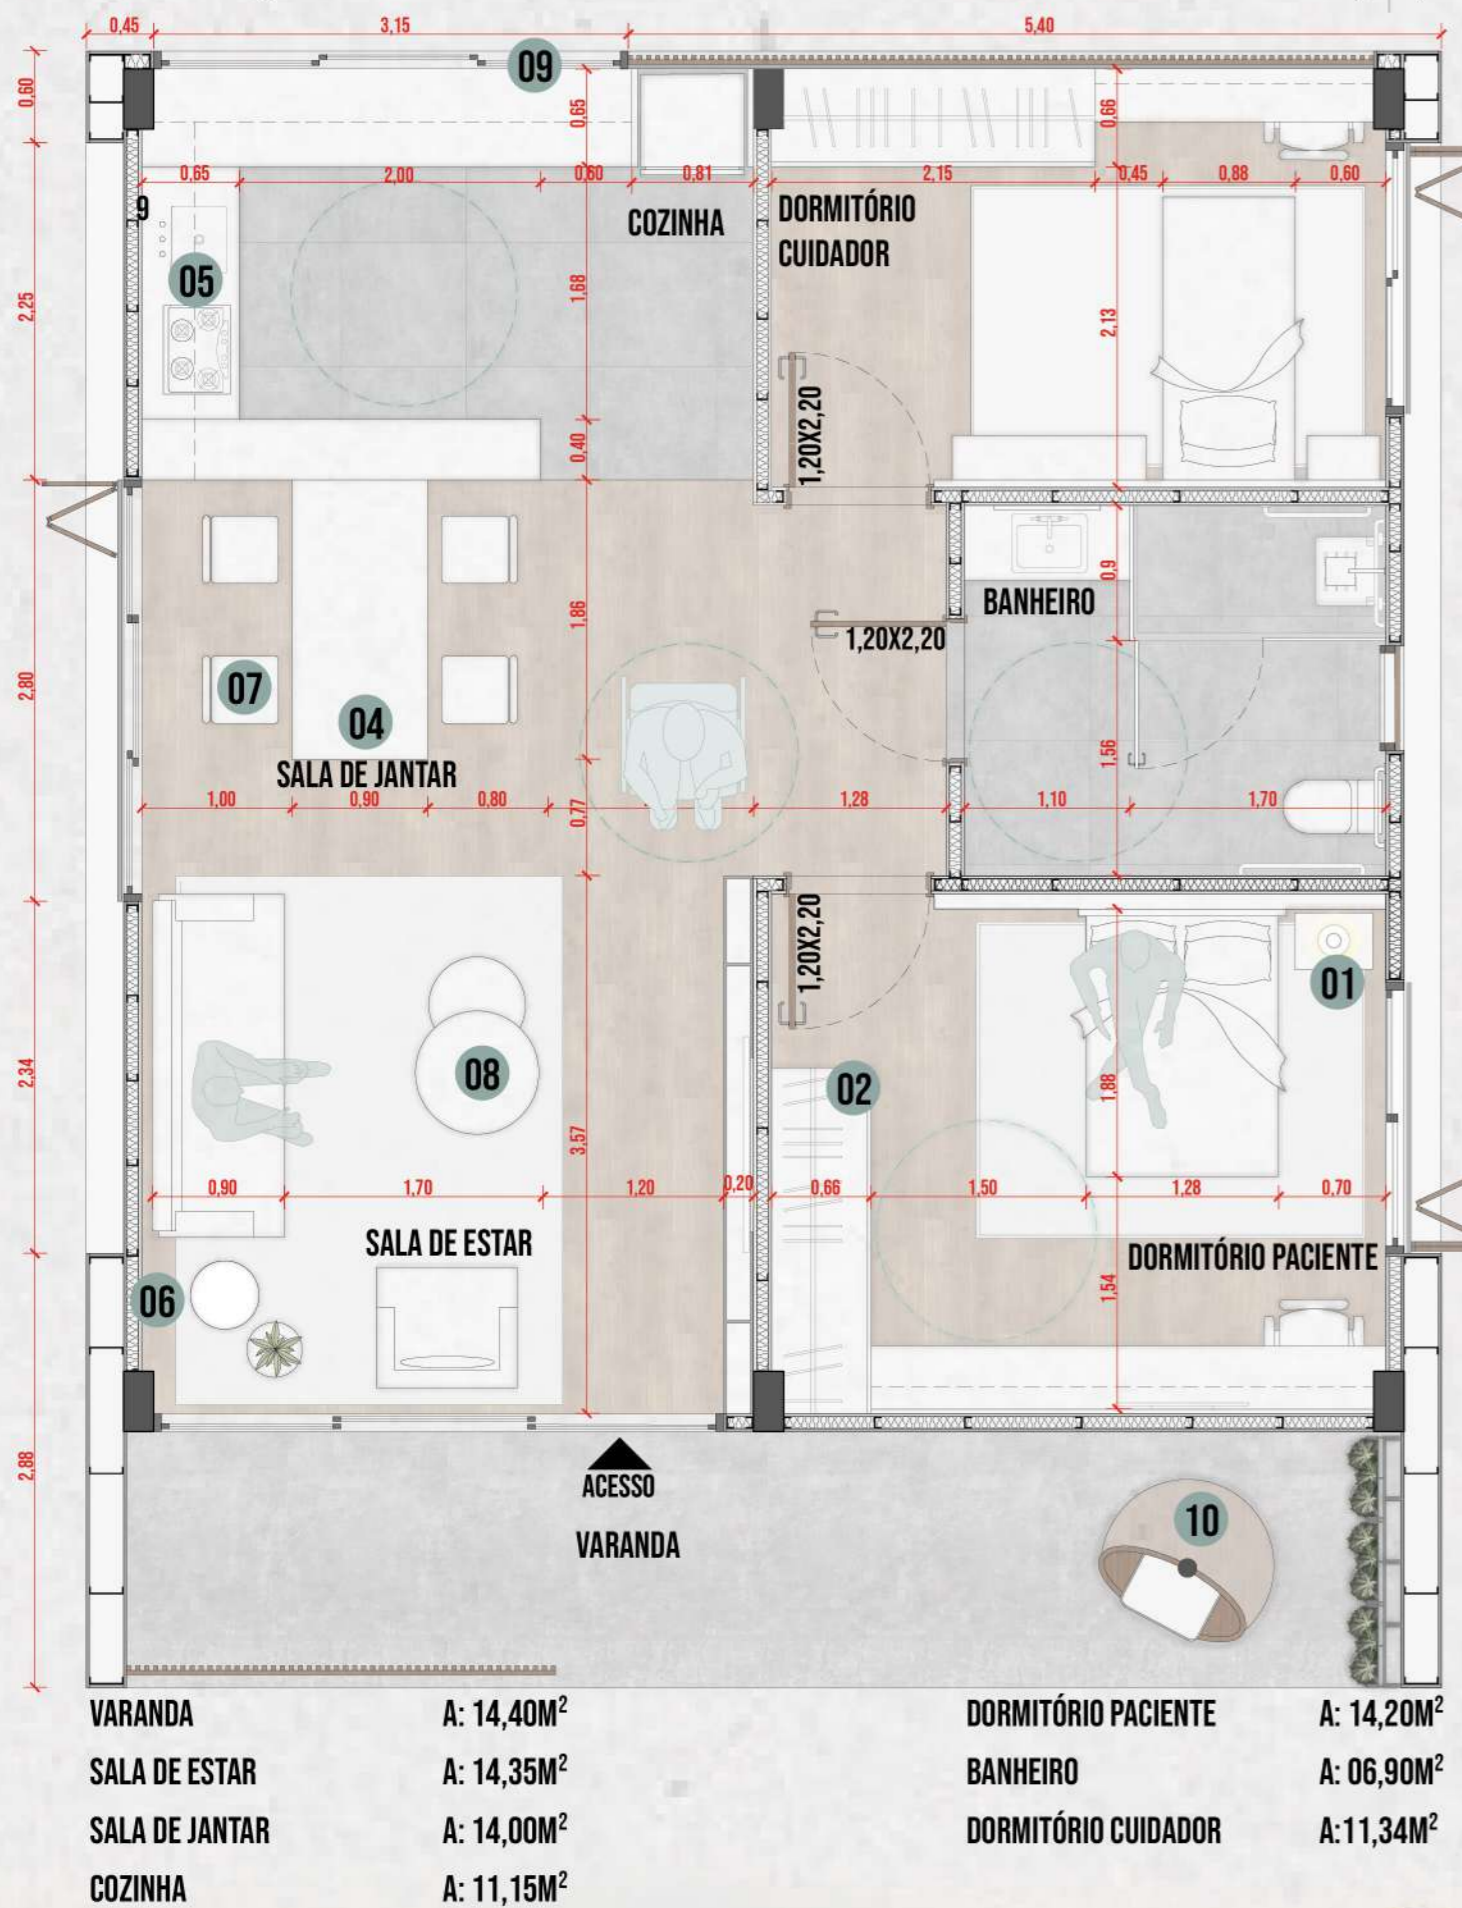

- VARANDA A: 14,40M²
- SALA DE ESTAR A: 14,35M²
- SALA DE JANTAR A: 14,00M²
- COZINHA A: 11,15M²
- DORMITÓRIO PACIENTE A: 14,20M²
- BANHEIRO A: 06,90M²
- DORMITÓRIO CUIDADOR A: 11,34M²

DETALHAMENTO MÓVEIS

