Diagramas de concepção

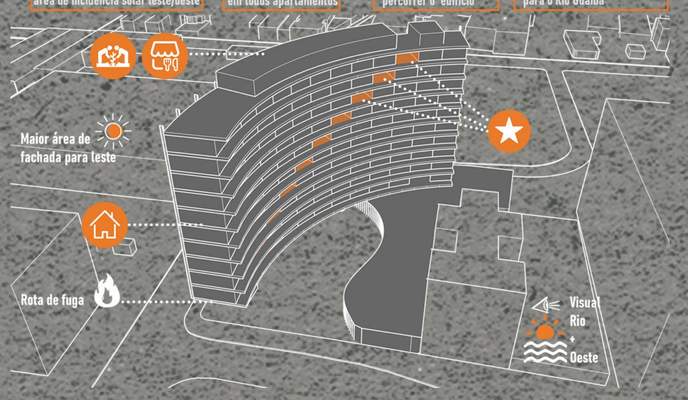

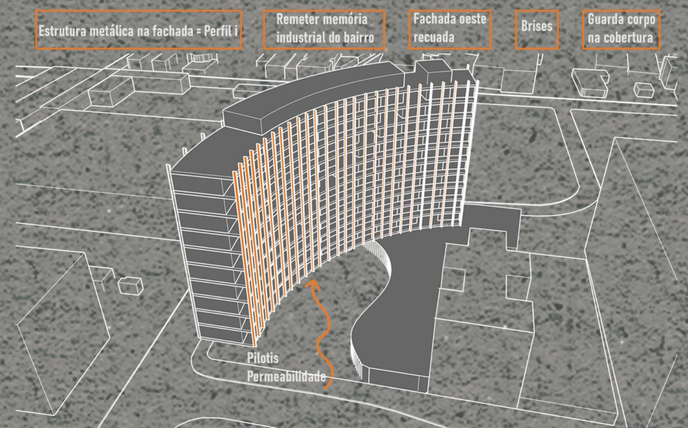

Corte AA

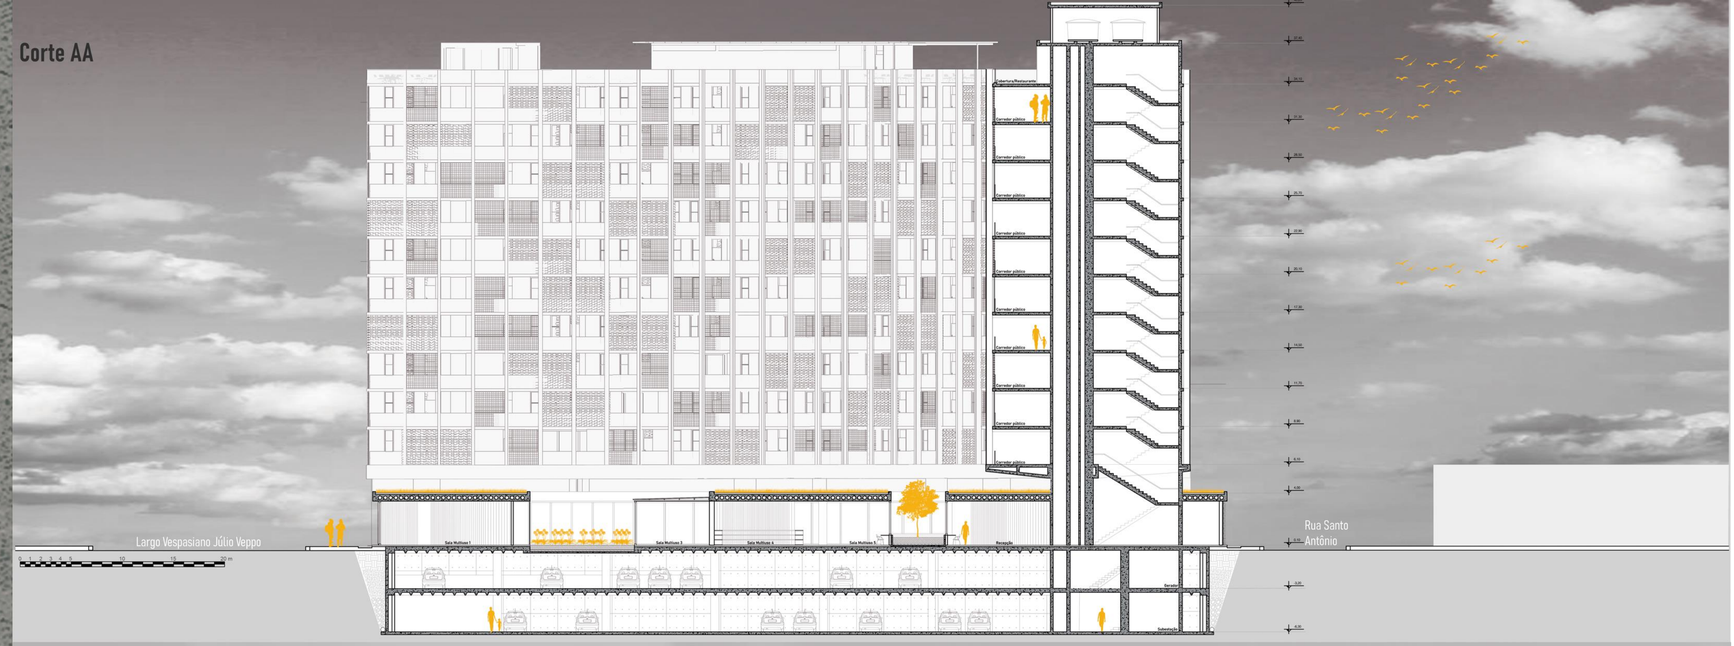

Planta Baixa térreo

PRÊMIO IAB RS 2019
JOSÉ ALBANO VOLKMER

2/4

INSTITUTO DE ARQUITETOS DO BRASIL - DEPARTAMENTO DO RIO GRANDE DO SUL