


FACHADA NOROESTE
ESCALA 1/200



CORTE AA- FACHADA NOROESTE INTERNO
ESCALA 1/200

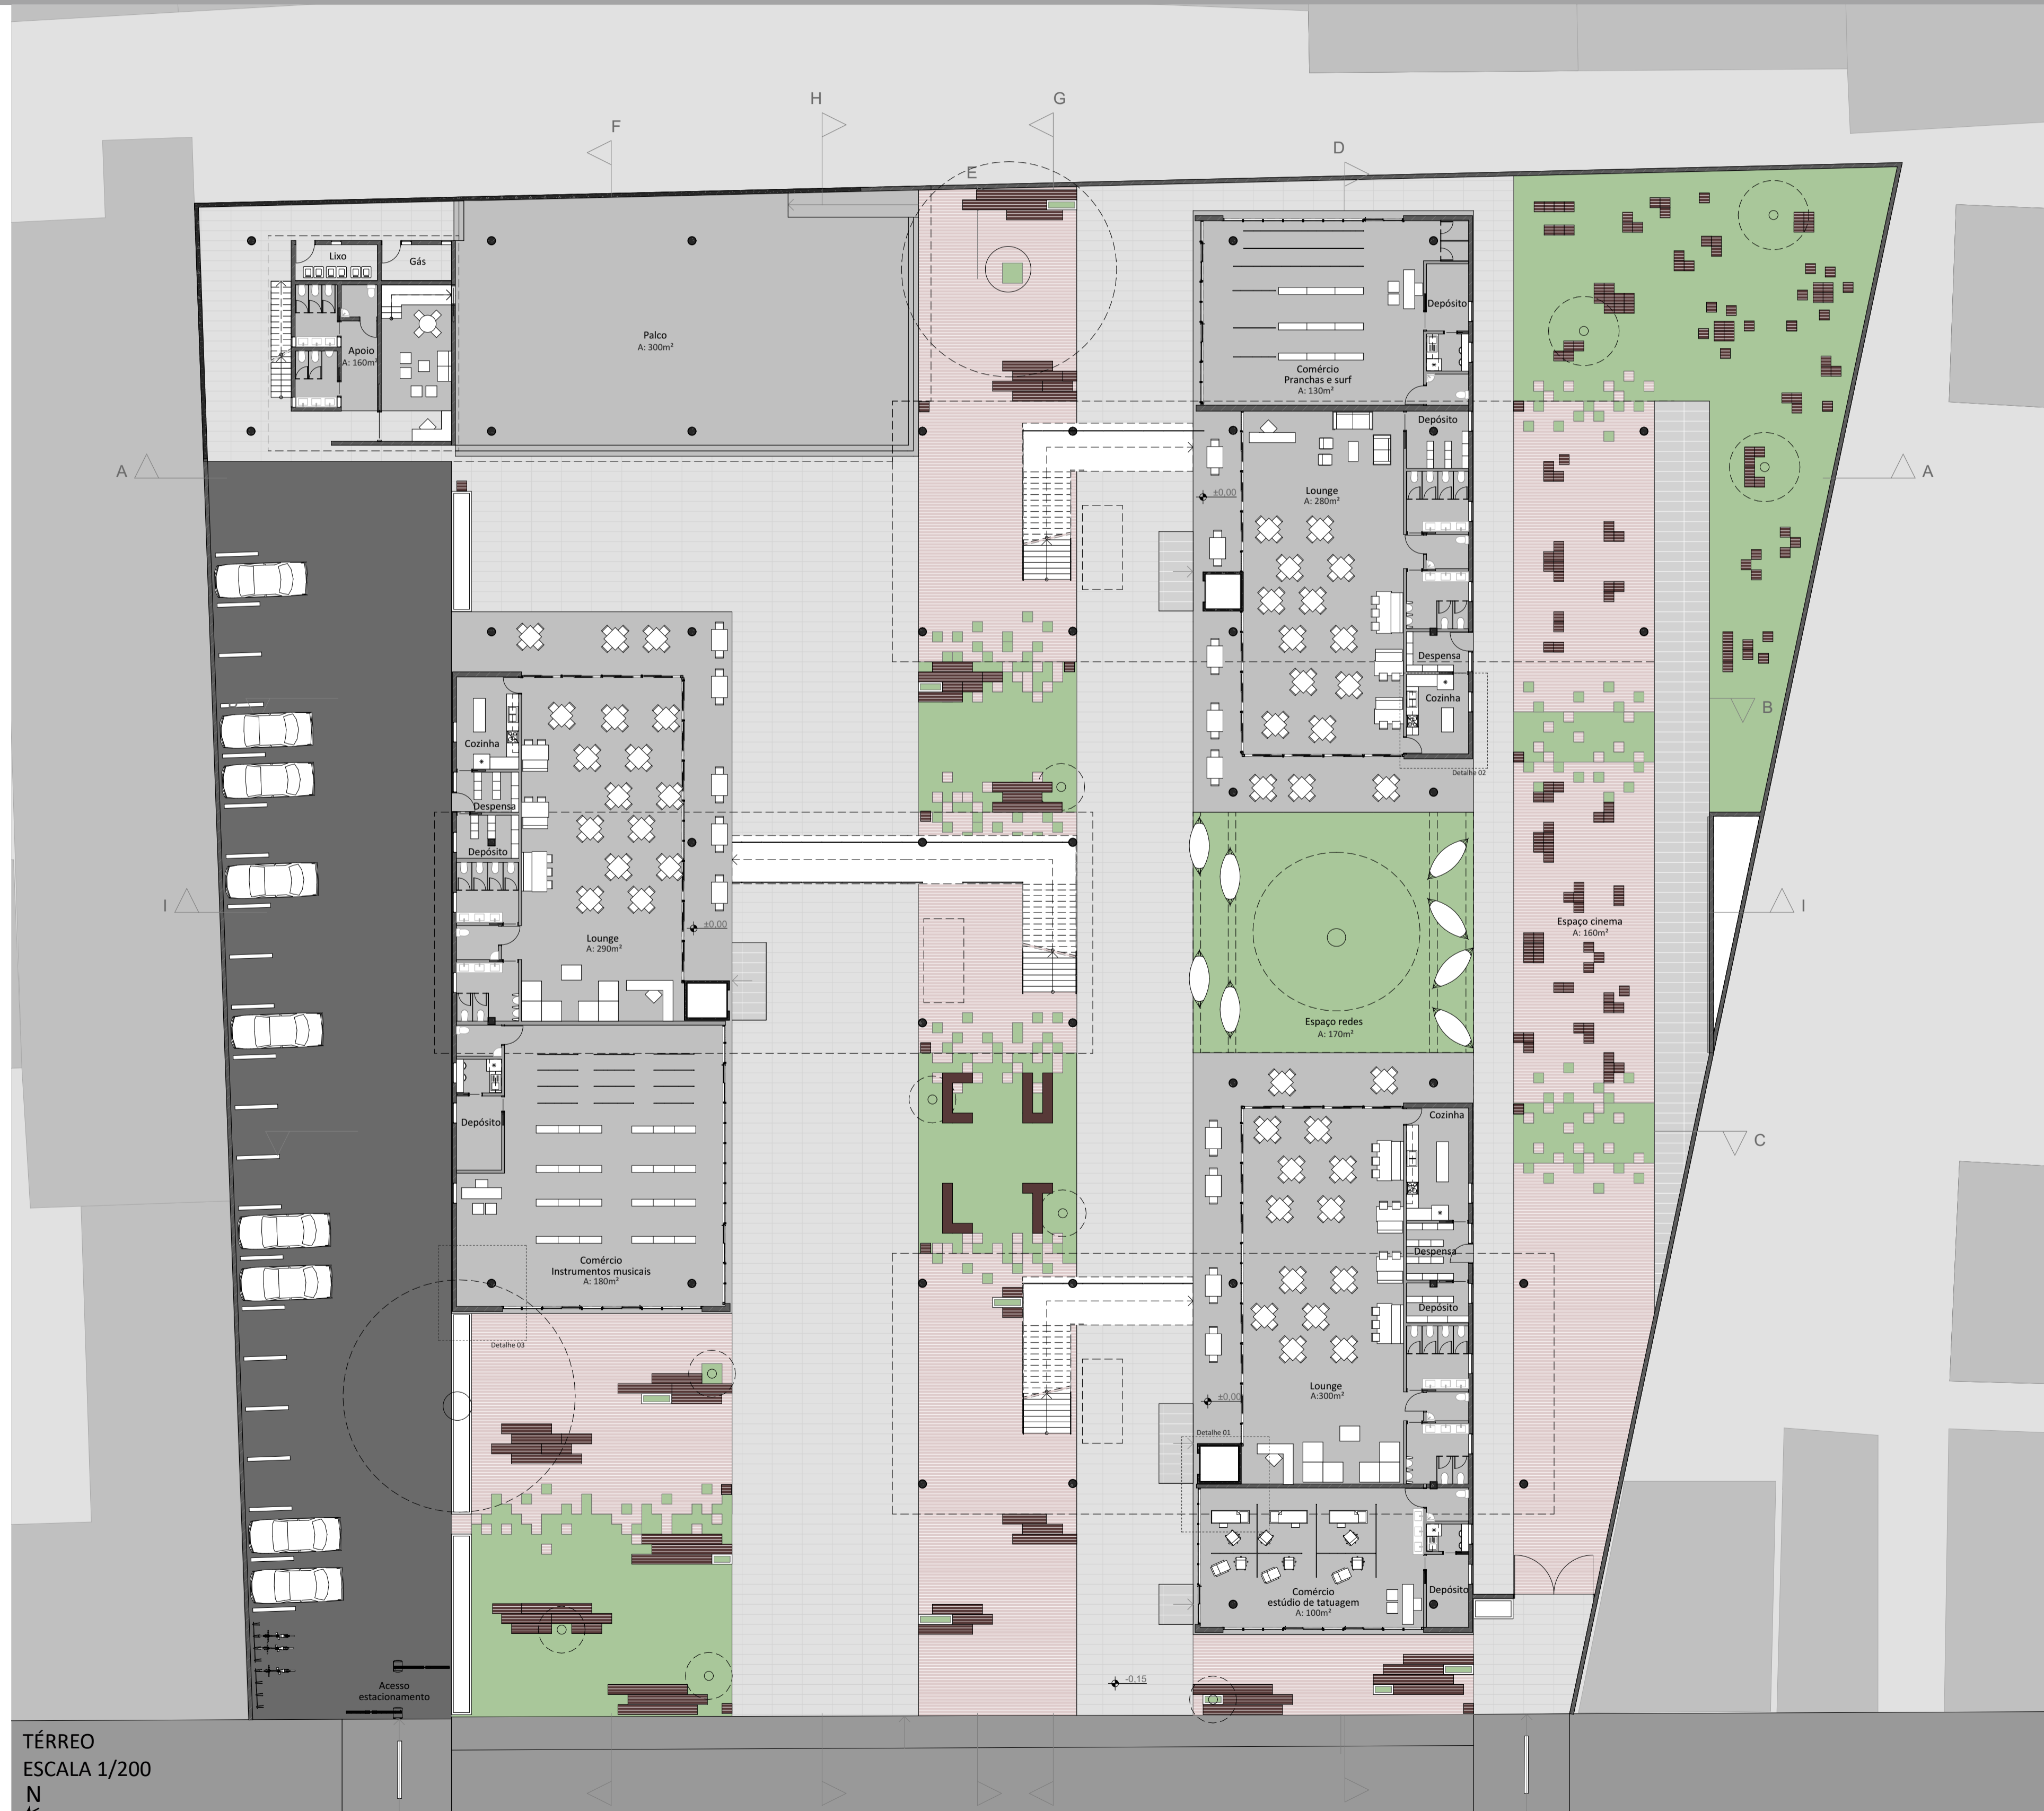

TÉRREO
ESCALA 1/200
N



VISTA CIRCULAÇÃO HORIZONTAL E VERTICAL



VISTA ESPAÇO REDES



VISTA VOLUME RIO, APOIO EXTE

PRÊMIO IAB RS 2019
JOSE ALBANO VOLKMER

2/4