




CORTE BB'
ESCALA: 1:500

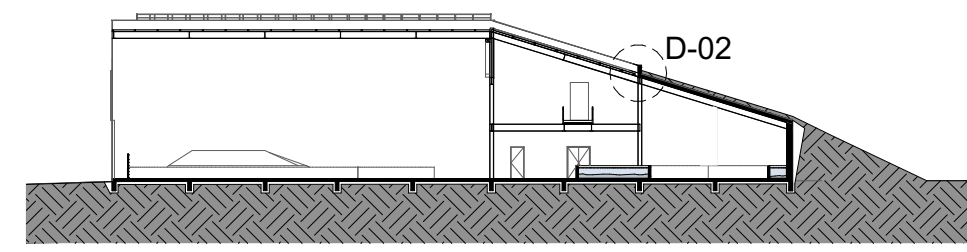

CORTE CC'
ESCALA: 1:500

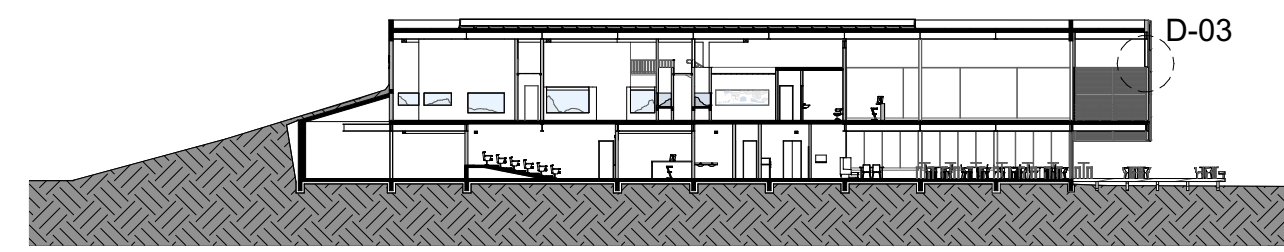

CORTE DD'
ESCALA: 1:500

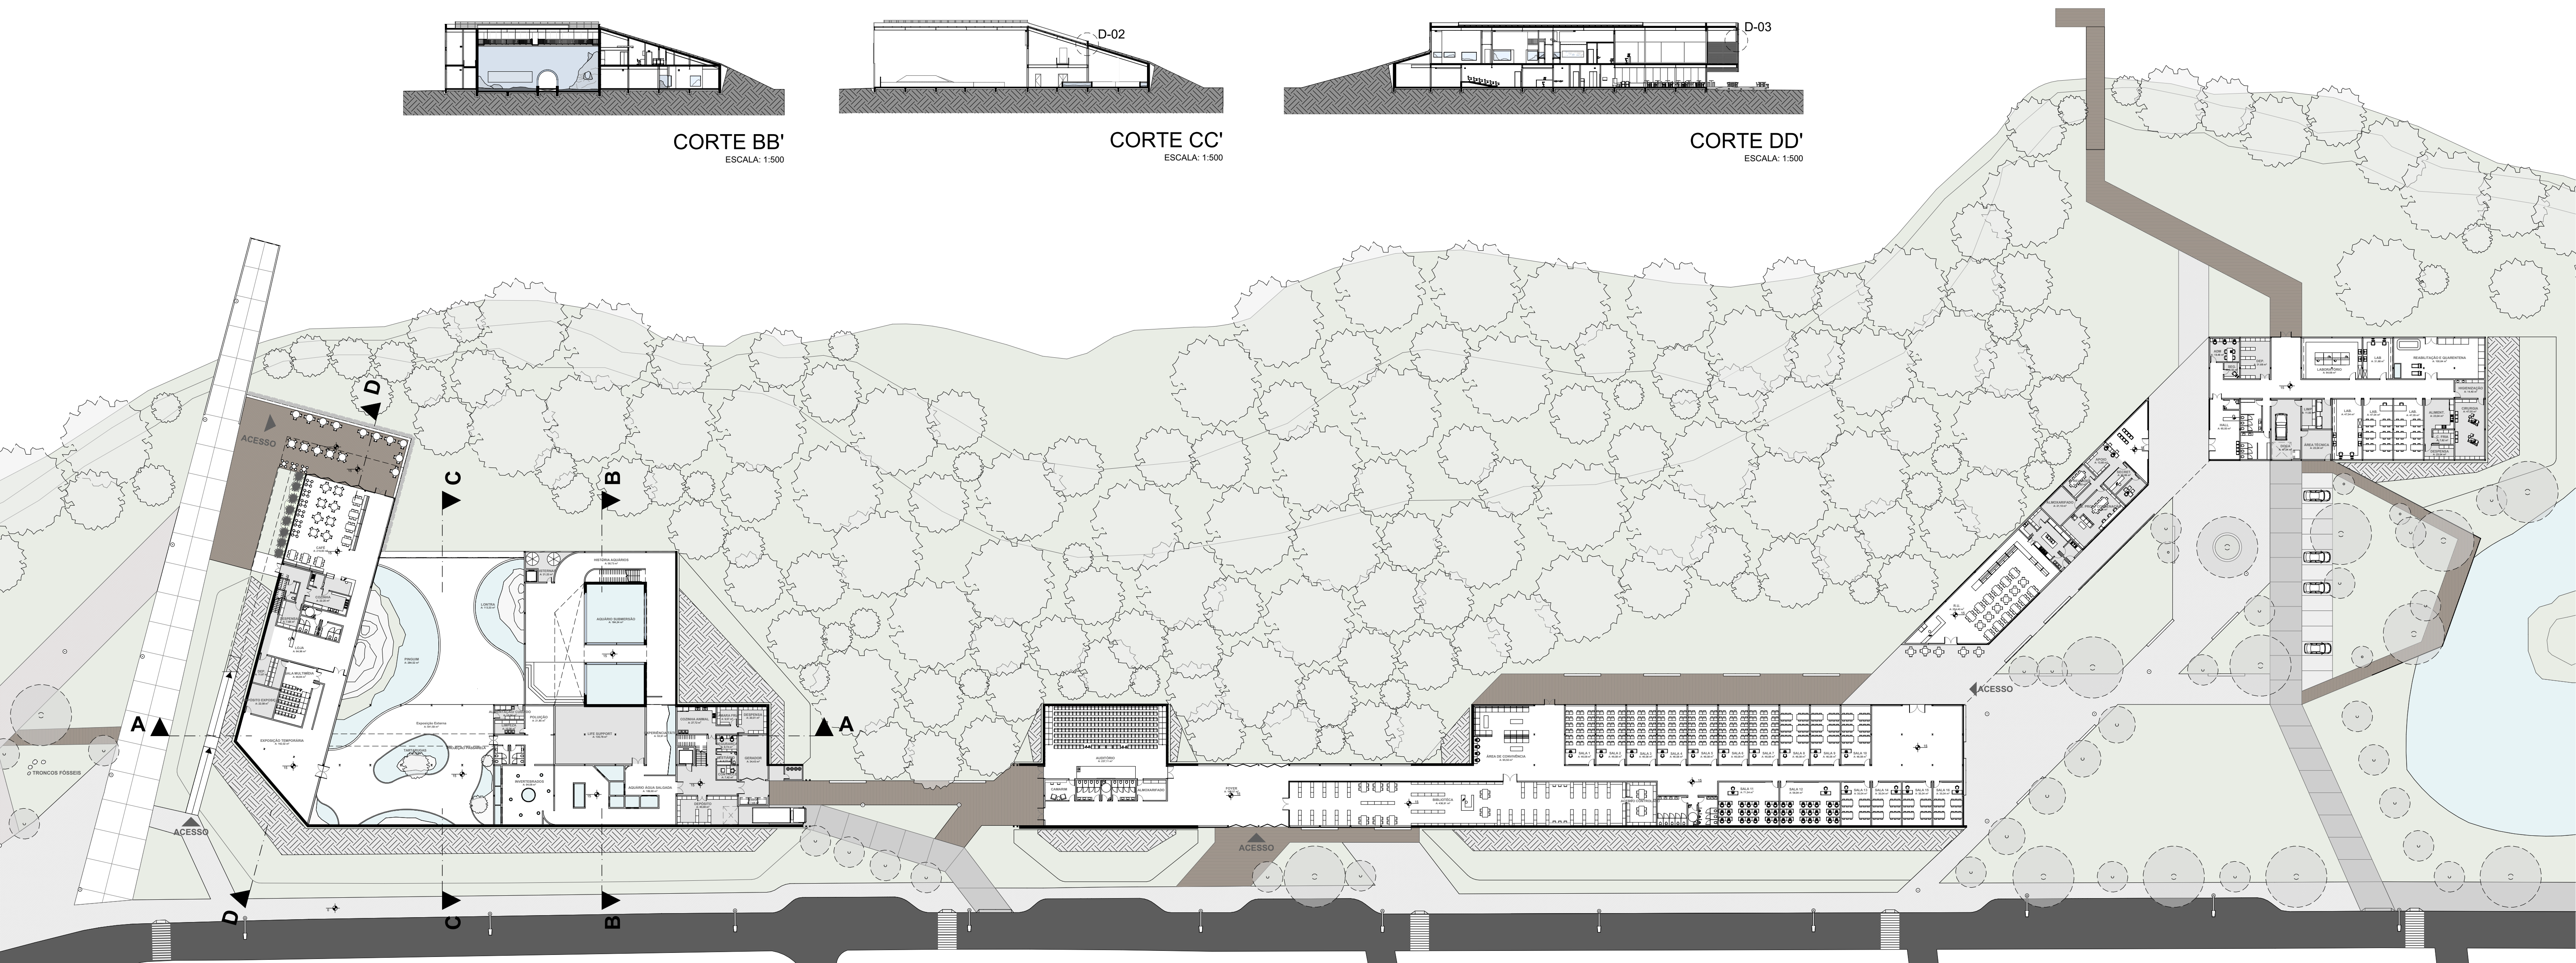

PRIMEIRO PAVIMENTO
ESCALA: 1:500



ENTRADA DO FOYER DO AUDITÓRIO E BIBLIOTECA



PRAÇA DE ENTRADA DO CENTRO DE ESTUDOS

PRÊMIO IAB RS 2019
JOSÉ ALBANO VOLKMER

3/4