




32-Quadras 33-Gás 35-Depósito 2 37-Refeitório 38-Vestibário 39-Sanit. Fem. 40-Sanit. Masc. 41-Sanit. PNE

Largo
Planta Baixa
1/500



Corte AA
1/500

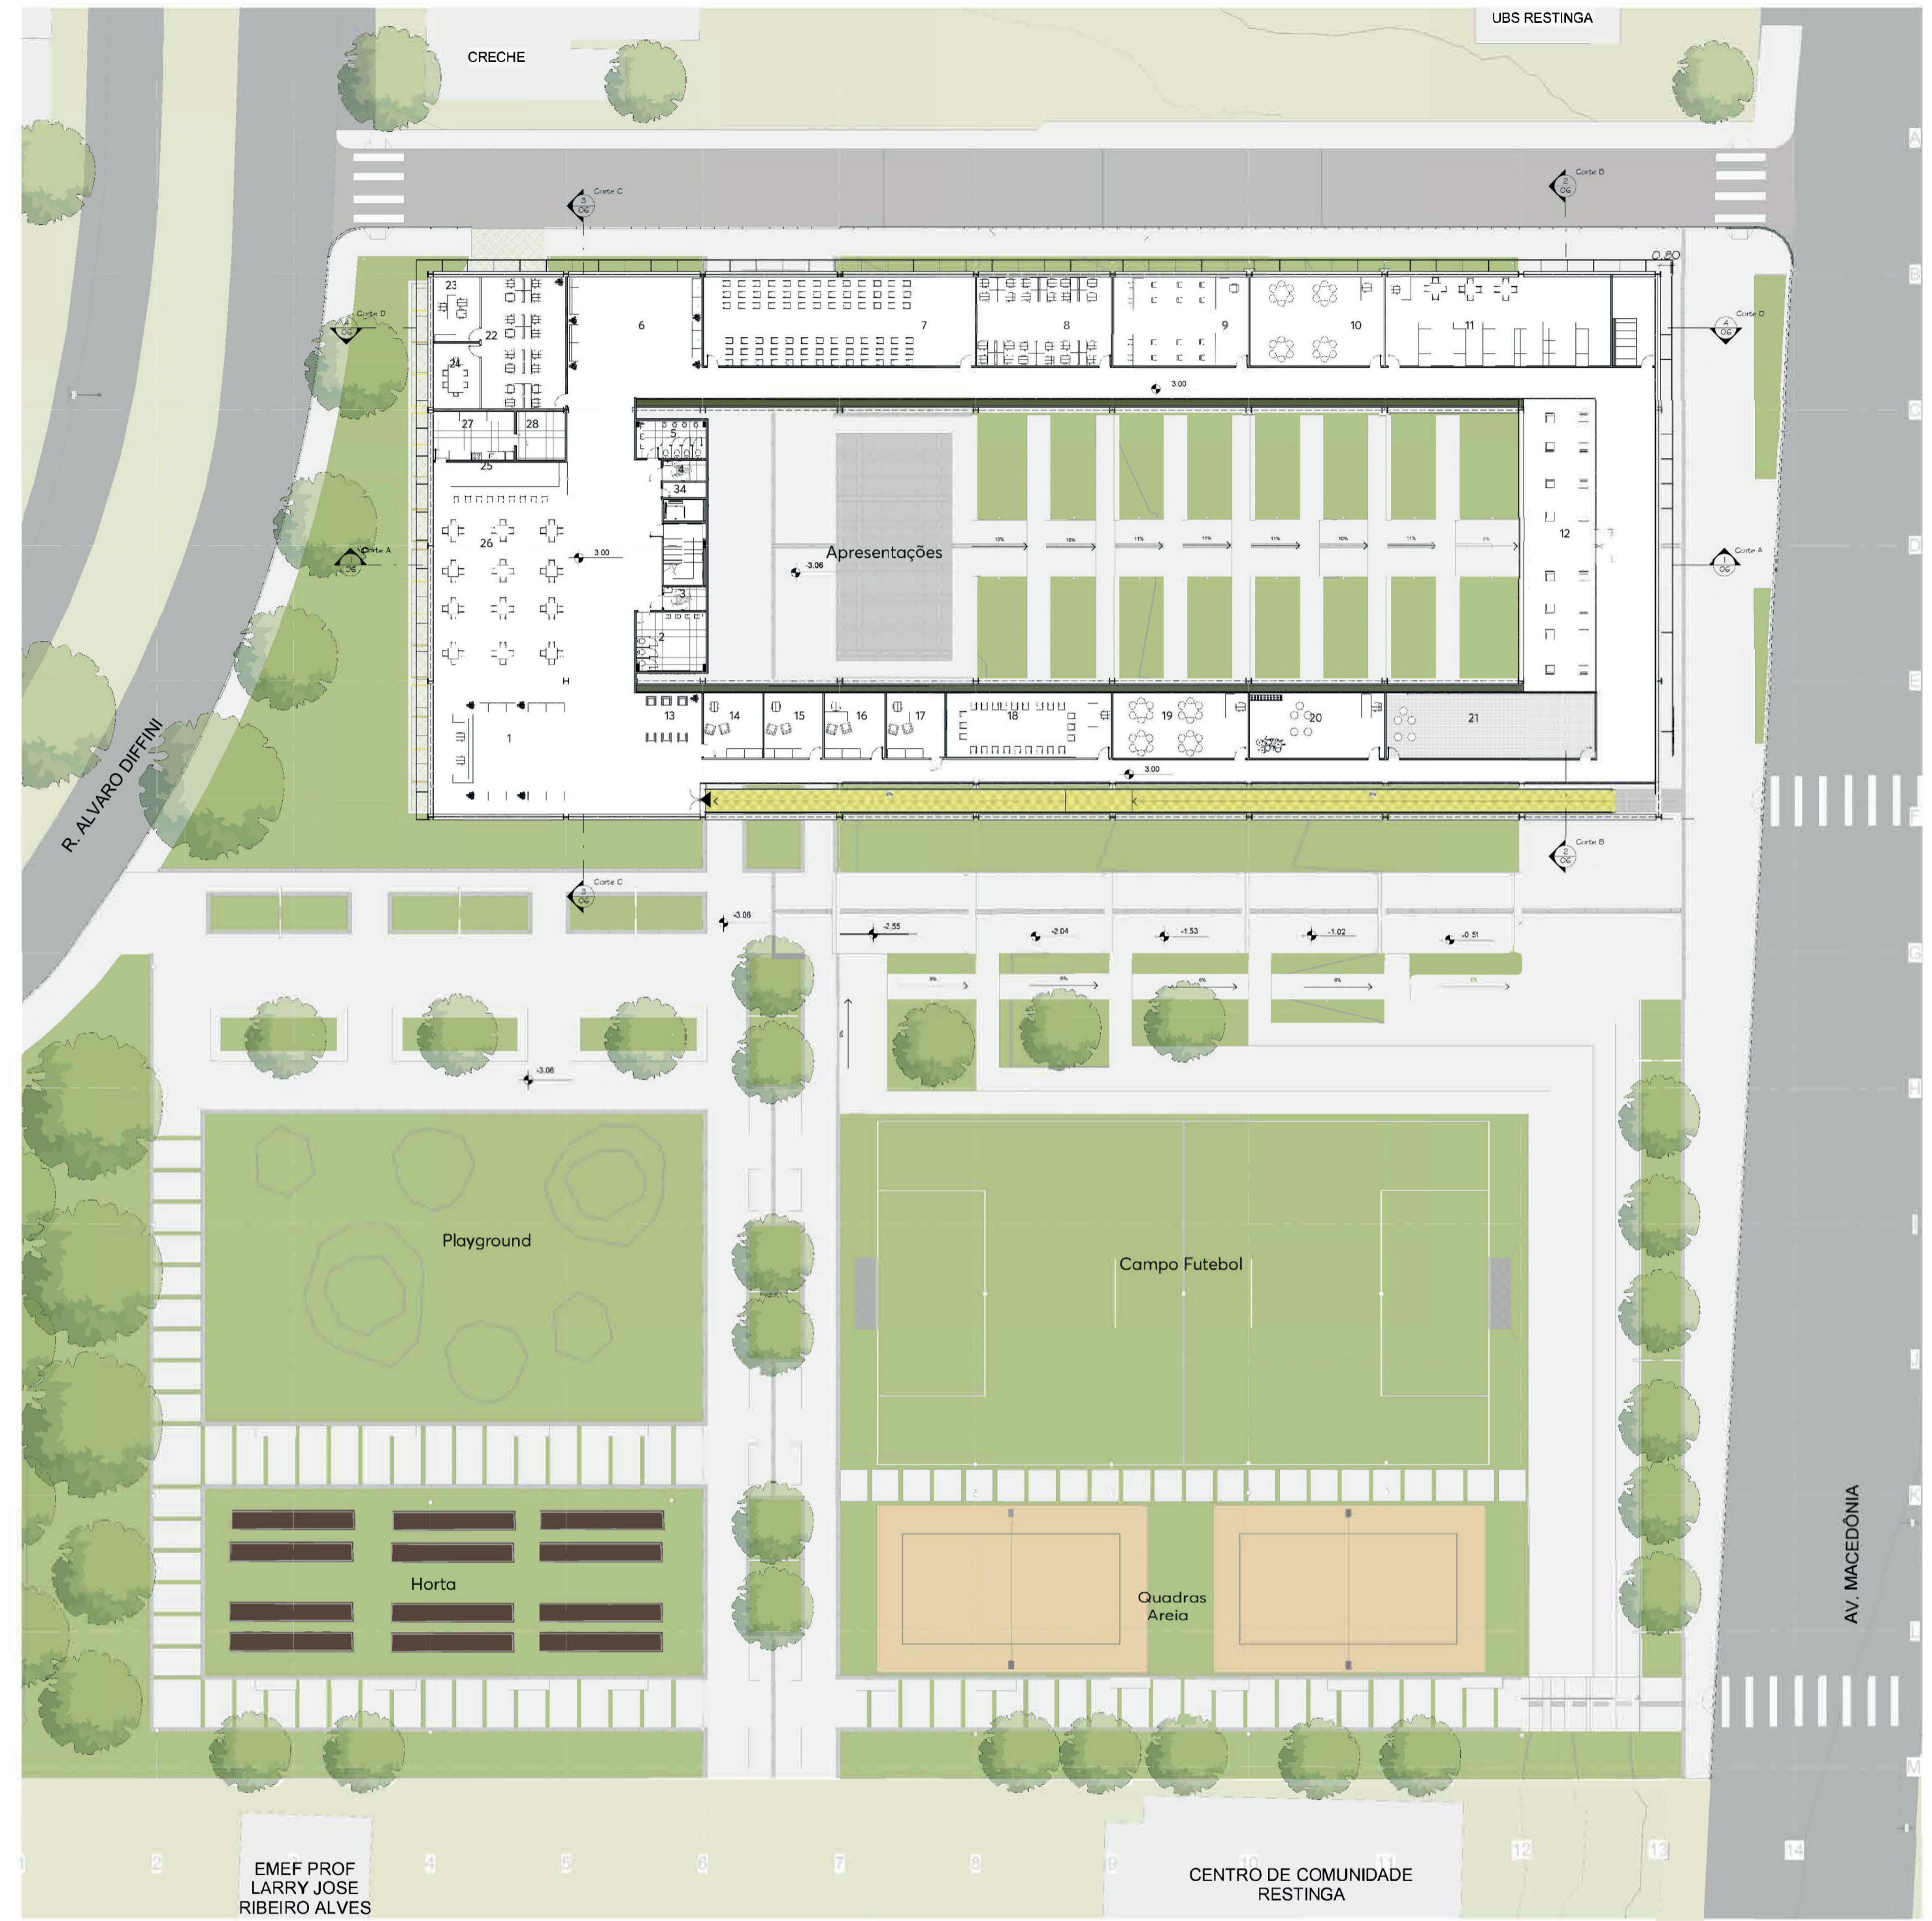

1-Recepção 2-Sanit. Fem. 3-Sanit. Masc. 4-Sanit. PNE Masc. 5-Sanite PNE Fem. 6-Lounge 7-Sala Multipla 8-Ateliê 9-Sala Informática 10-Brinquedoteca
11-Biblioteca 12-Estar Aberto Cob. 13- Espera 14- Acolhimento 15-Consultório 16- Consultório 17- Consultório 18-Terapia Grupo 19-Recreação 20-Sala de Música
21-Sala de Dança 22- Sala Trabalho 23-Gerente 24-Sala de Reuniões 25-Preparo 26-Área de Mesas 27-Cozinha 28-Depósito 34- DML

Térreo
Planta Baixa
1/500



Corte BB
1/500