



05. sistema de drenagem pluvial

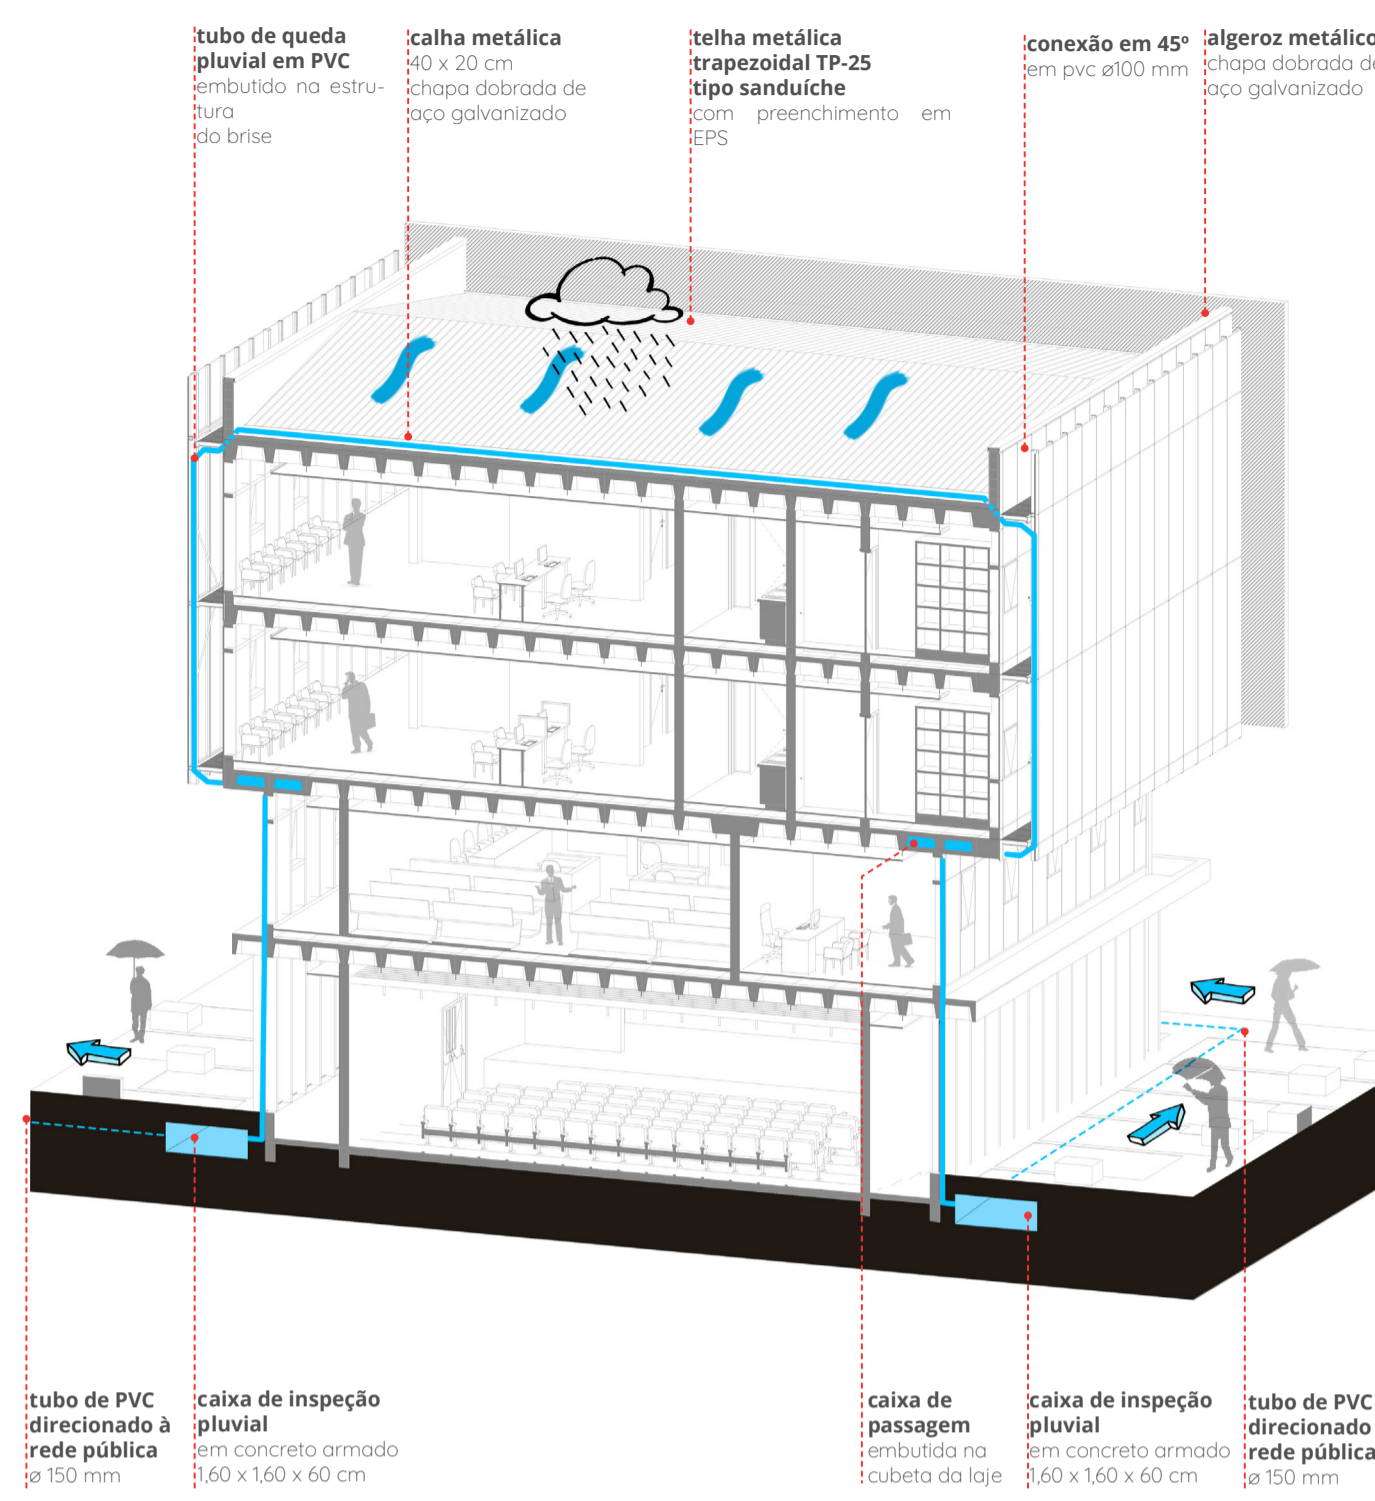

06. ventilação e proteção solar

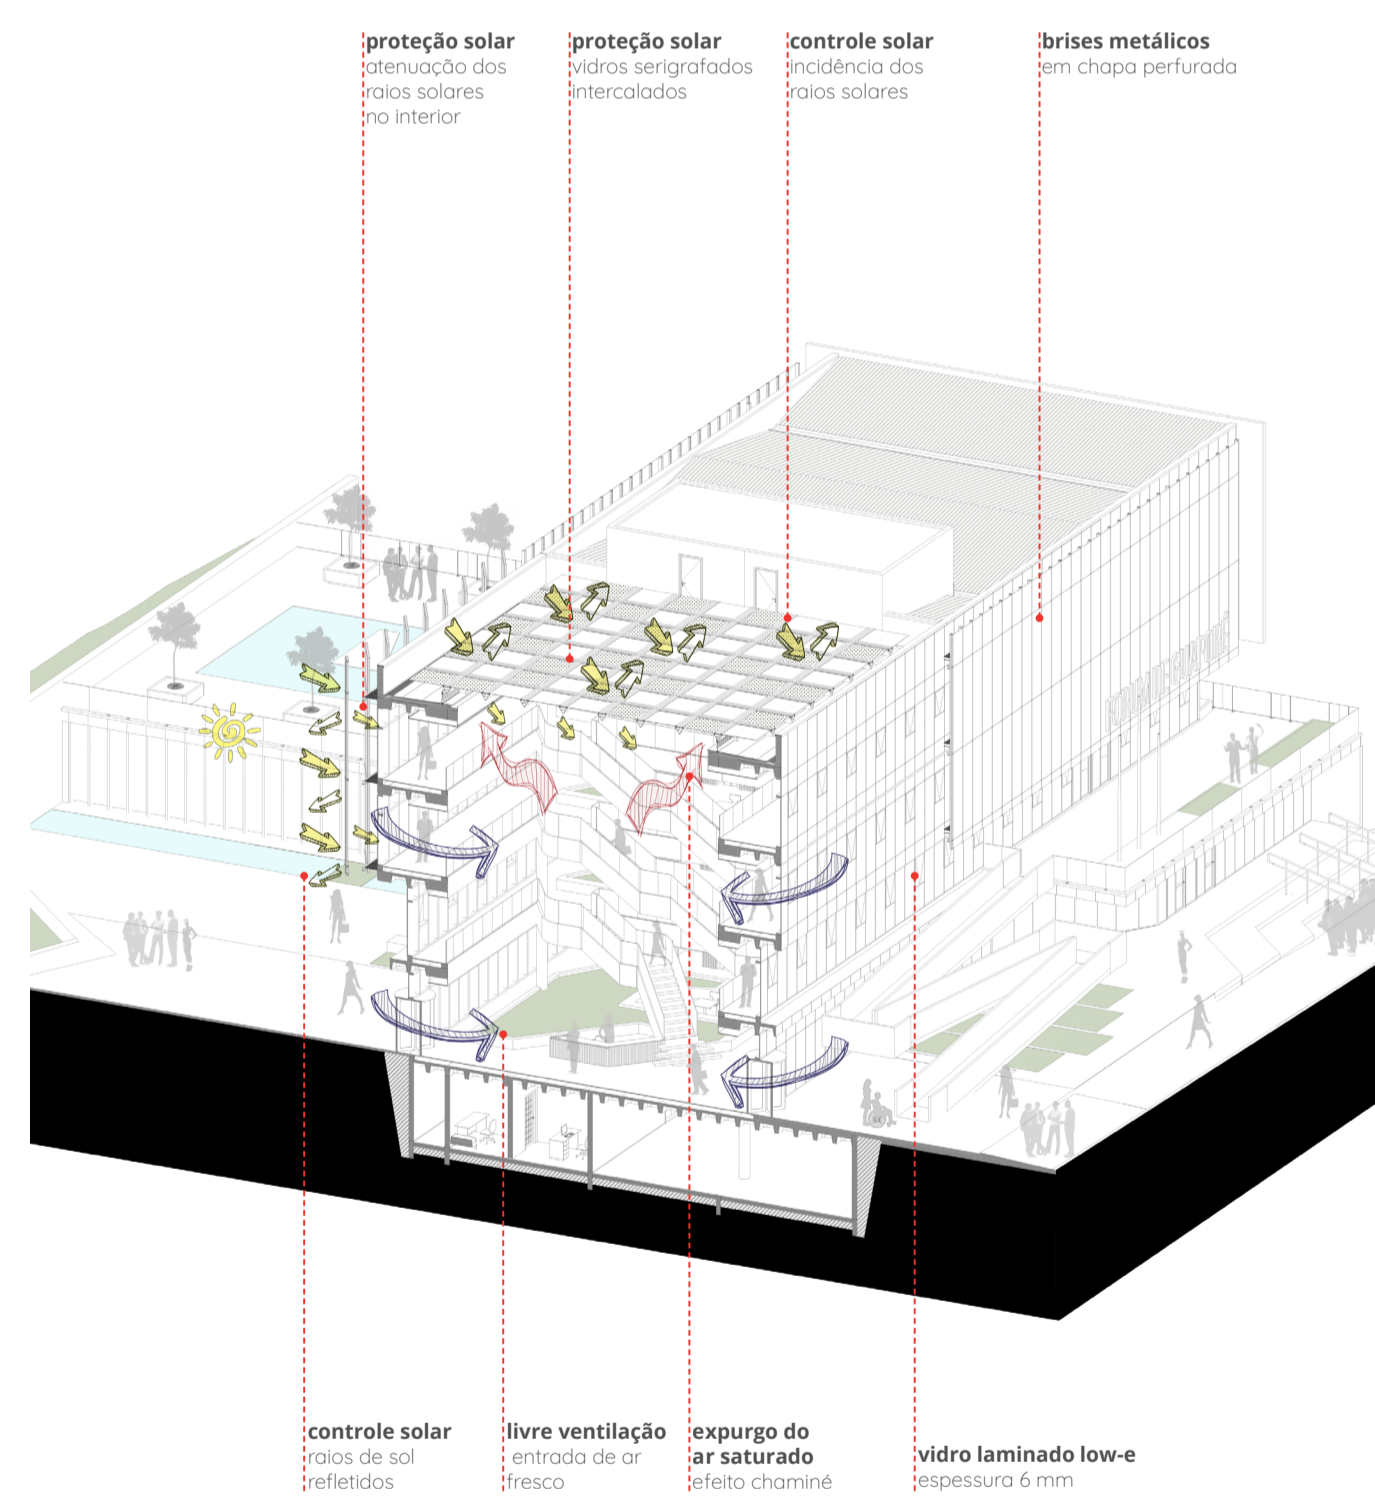

img. perspectiva hall de entrada



img. perspectiva sala de espera para audiências



img. perspectiva átrio central



img. perspectiva fachada sul
img. perspectiva fachada norte



img. perspectiva praça cívica
img. perspectiva praça cívica

