



○ Prédio principal se encontra centralizado no lote, nele encontramos o setor de serviço na extremidade oeste, no centro há um grande lobby que atravessa o prédio trazendo aos hóspedes uma oportunidade única de entrar por uma extremidade com uma vista x e sair por outra extremidade com uma vista completamente diferente, no lado leste encontramos todo o setor social e lazer, e no ultimo pavimento o restaurante que tem vista para todo o lote com um terraço.


## PLANTA BAIXA TÉRREO

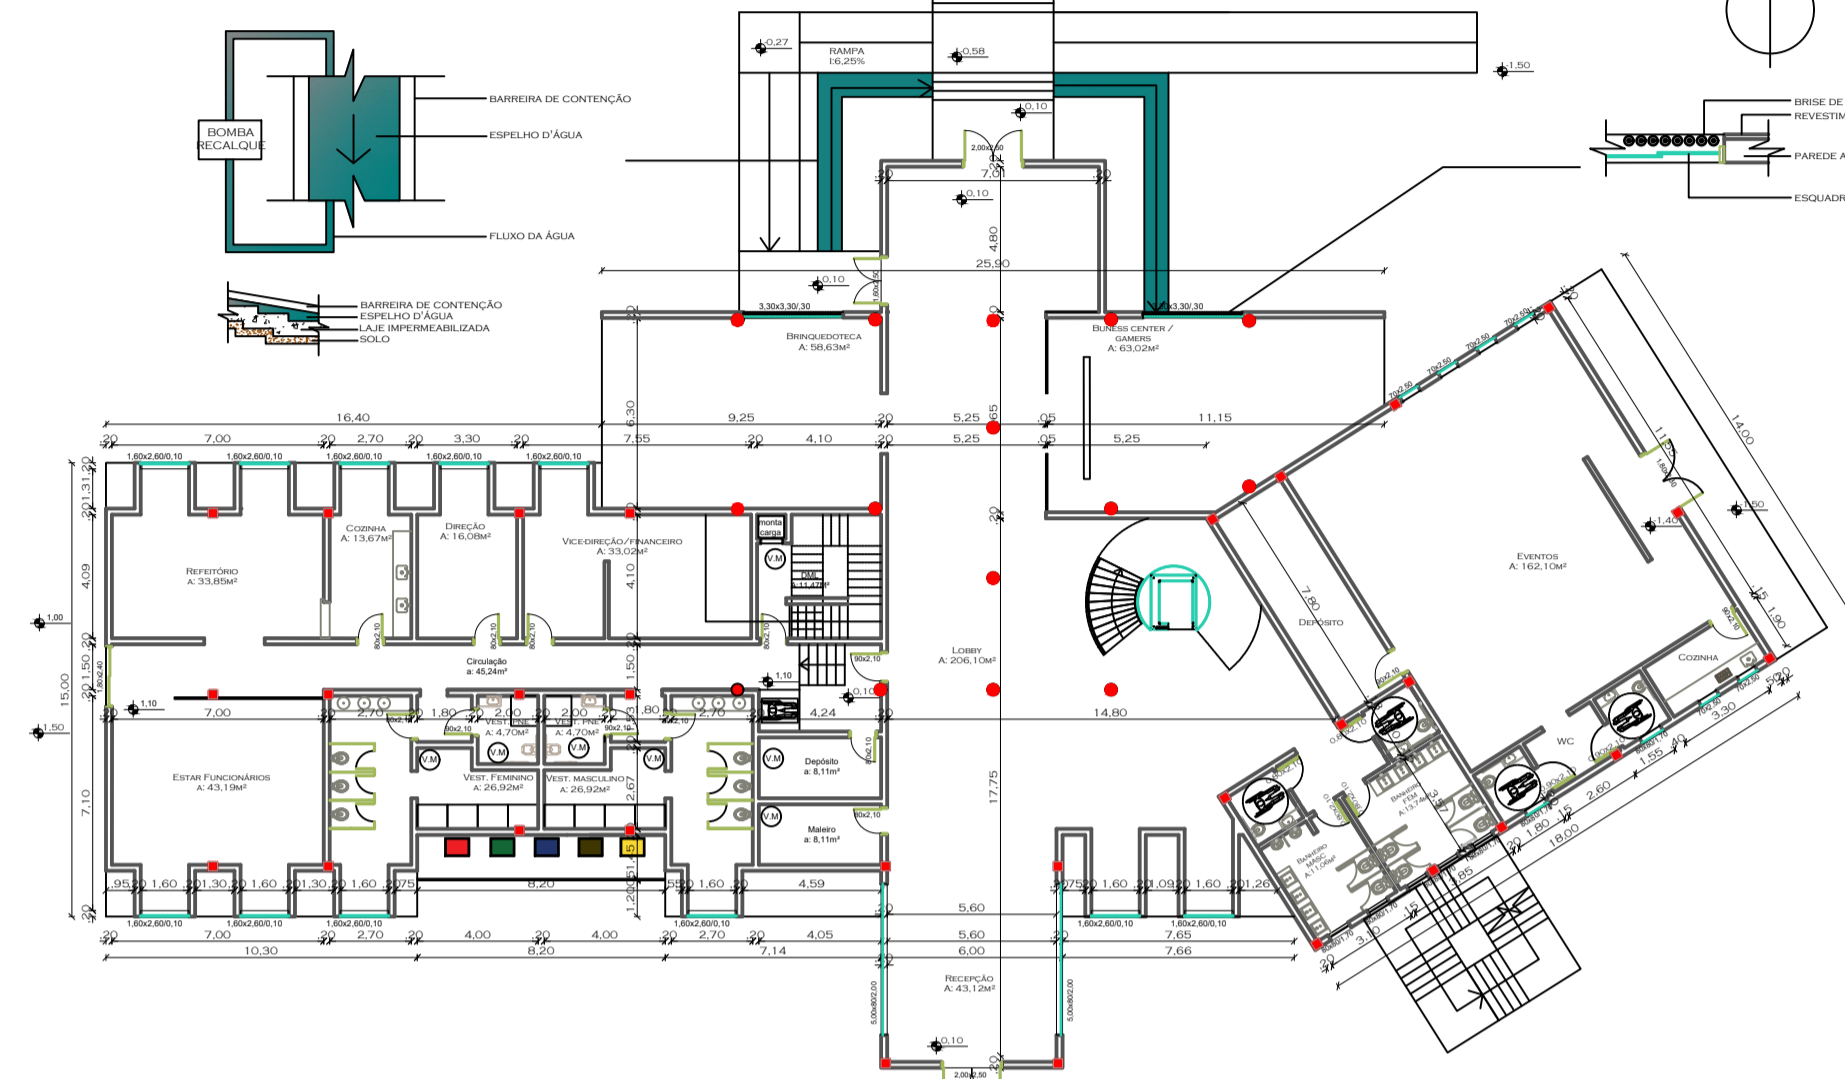


## CORTE A

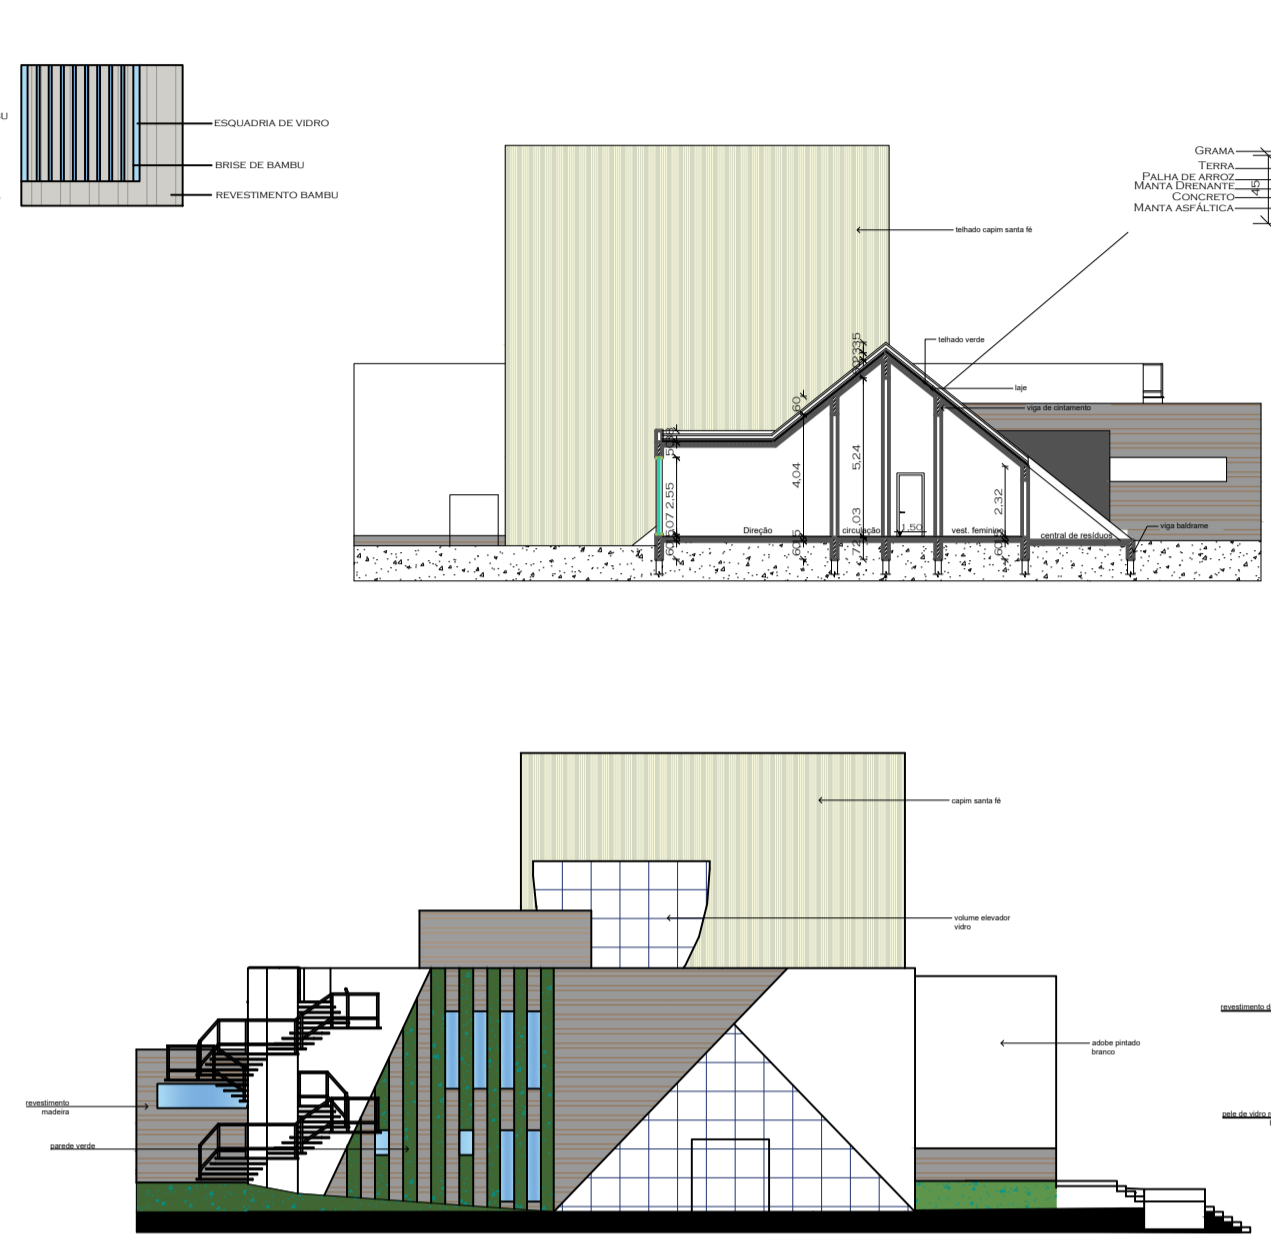




## CORTE B

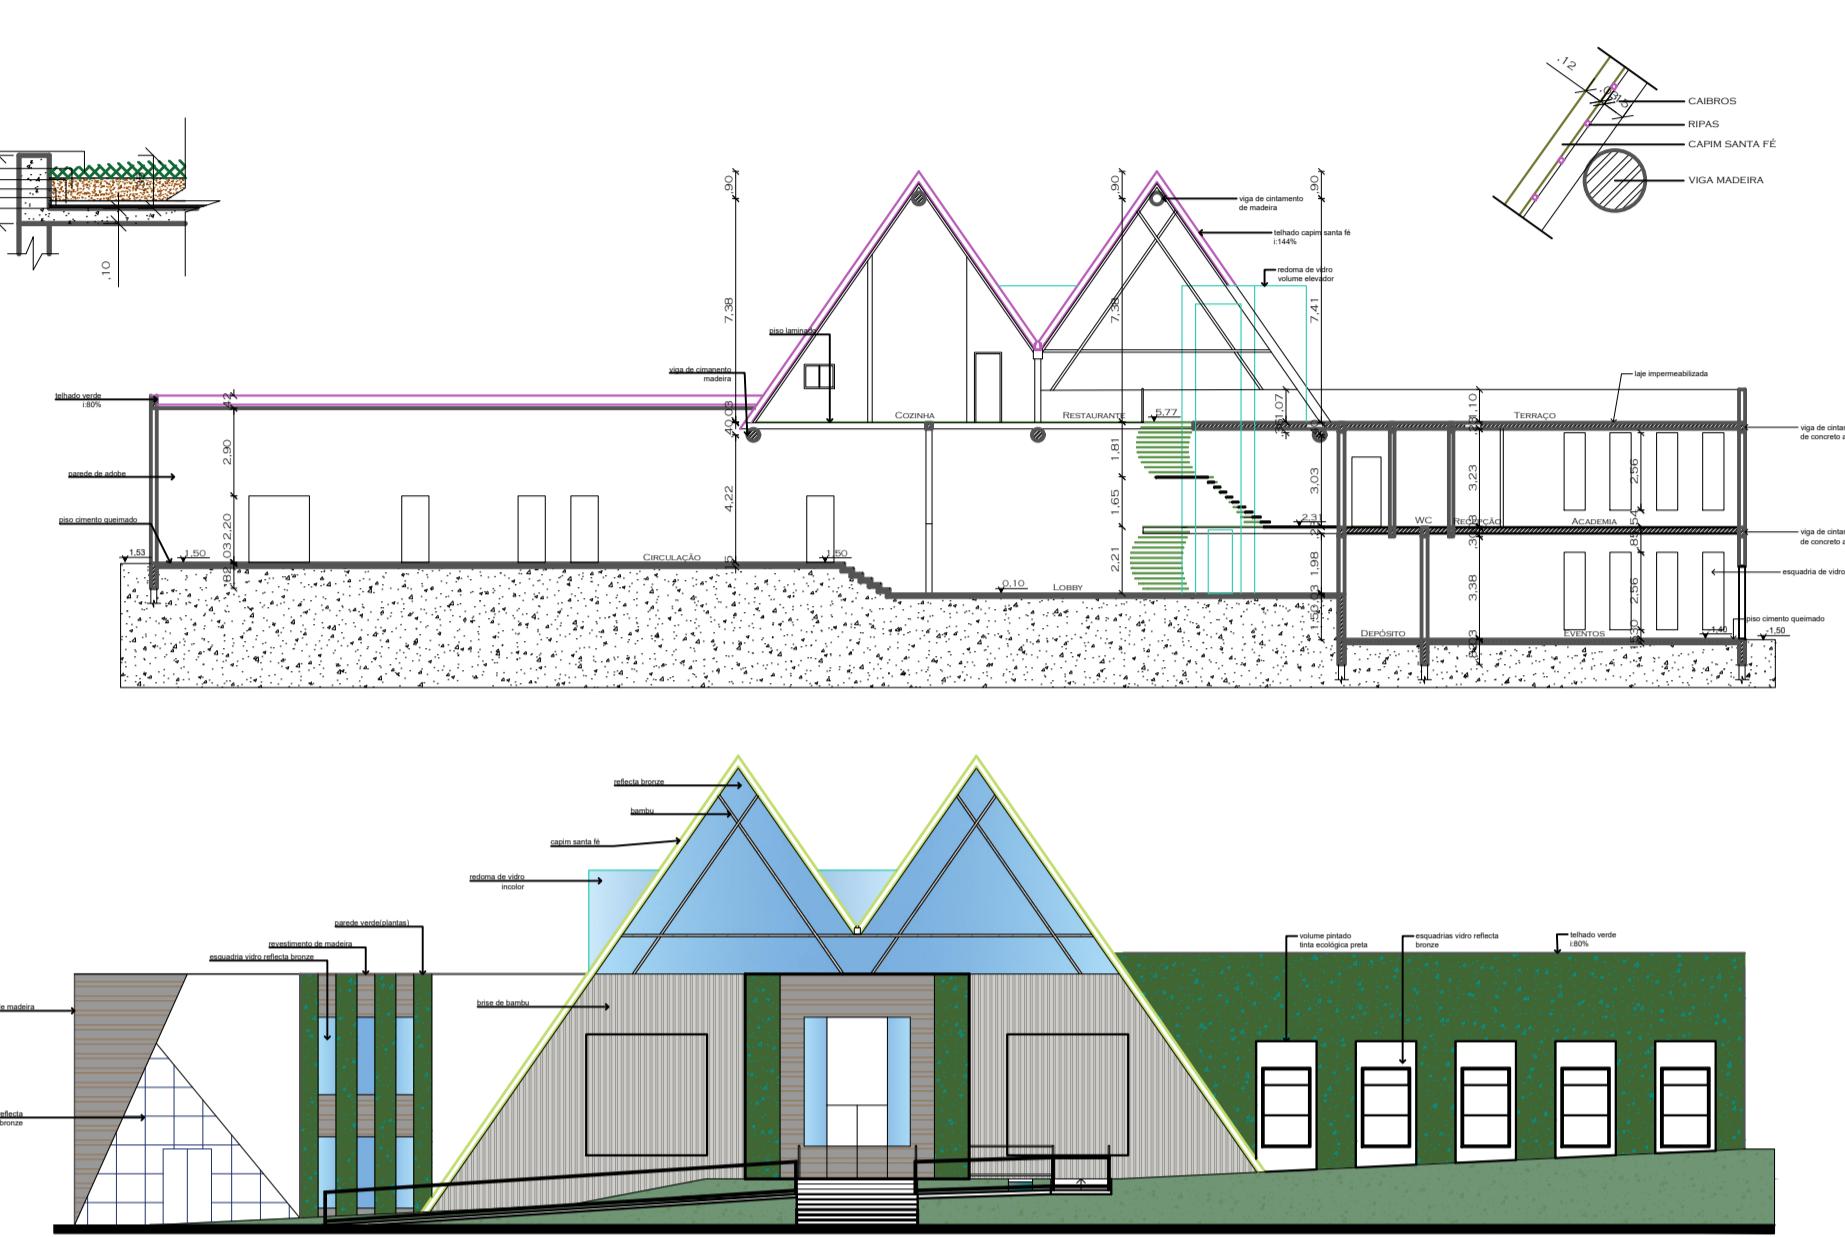


## LOCALIZAÇÃO

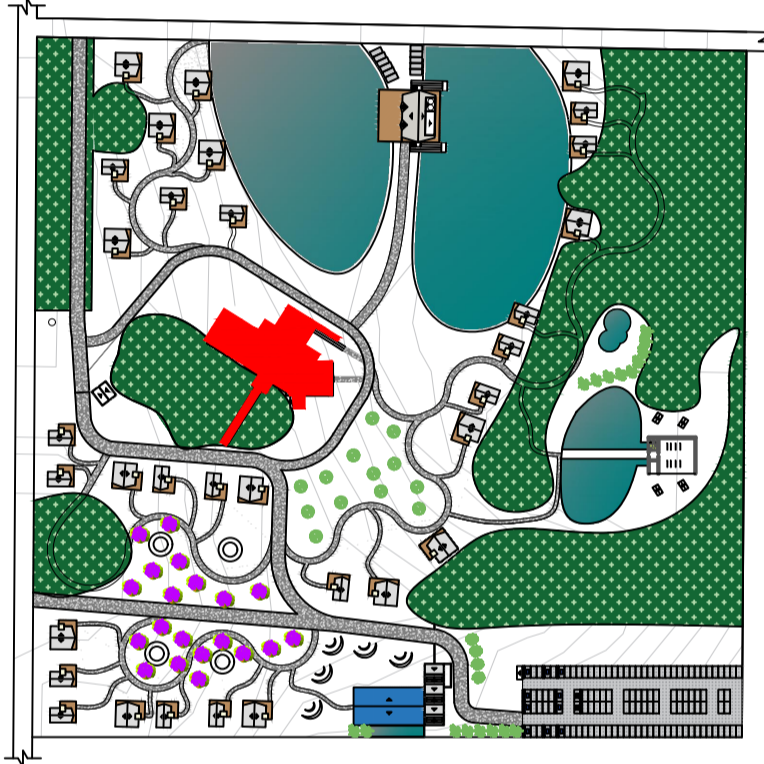


## PLANTA BAIXA 2º PAV.

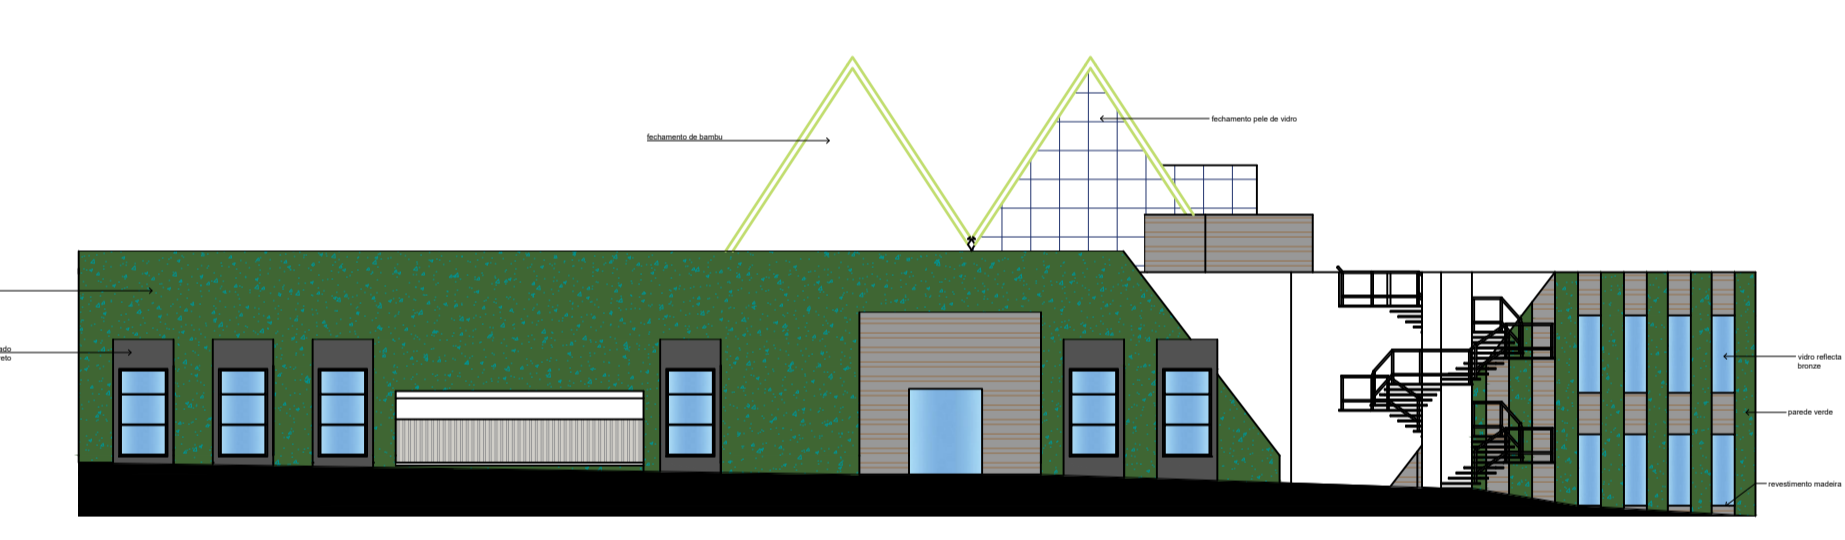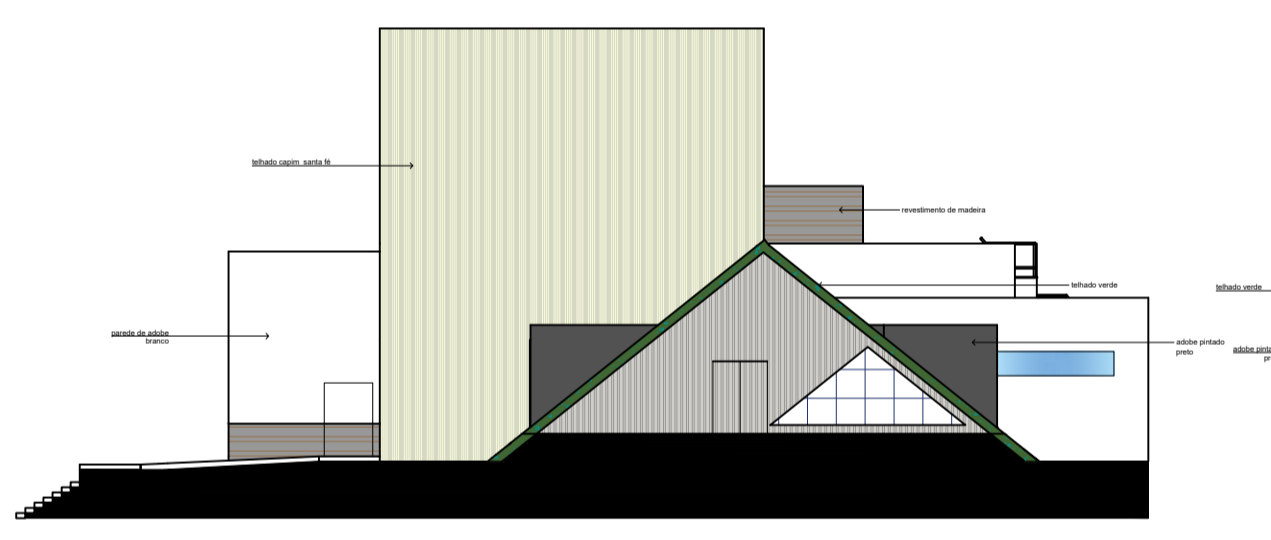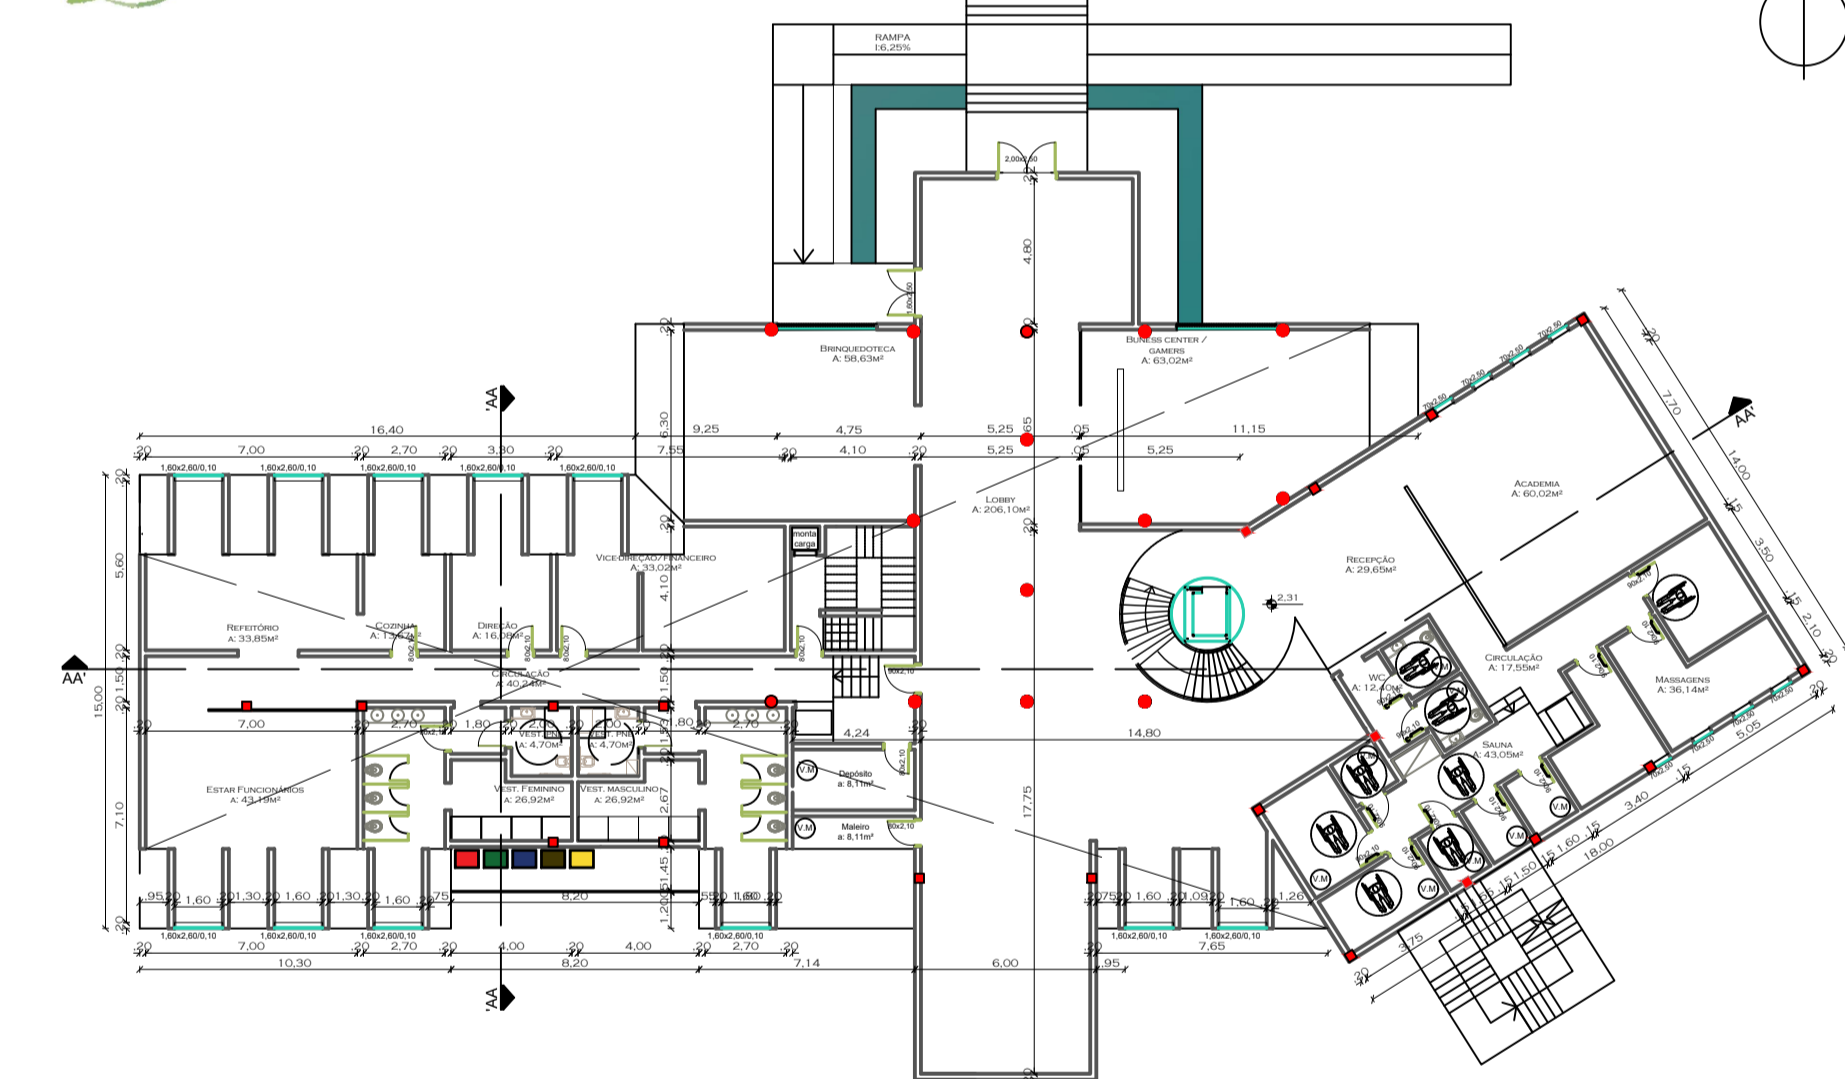


## PLANTA BAIXA 3º PAV.

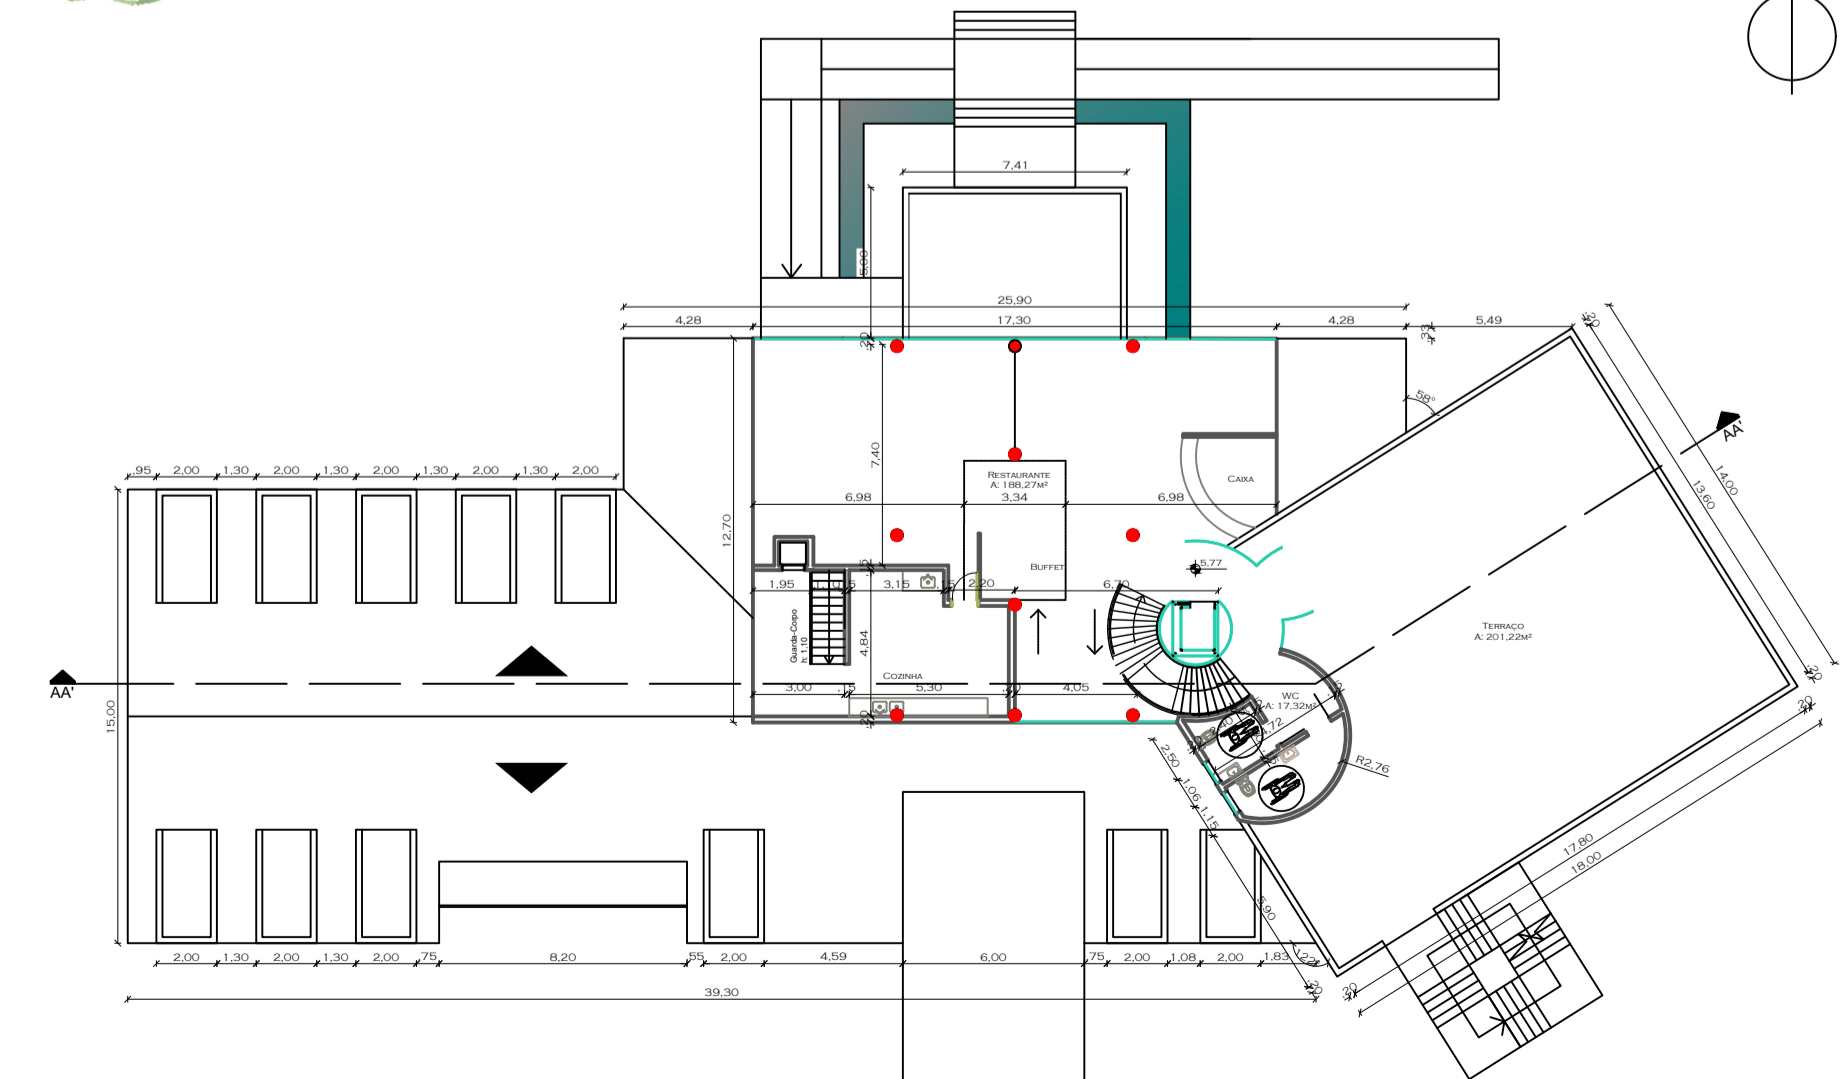


## GUARITA

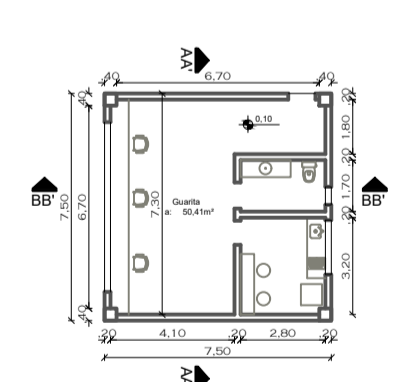


## CORTE

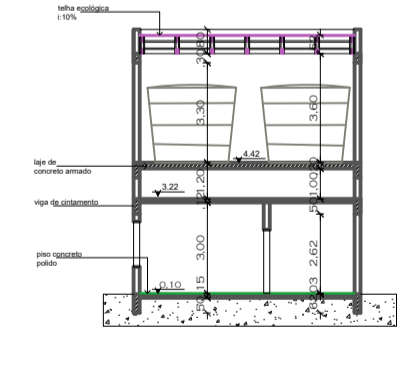


## FACHADA FRONTAL

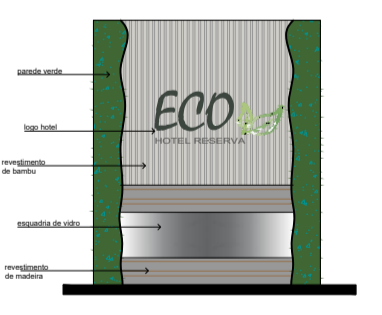


## FACHADA FRONTAL

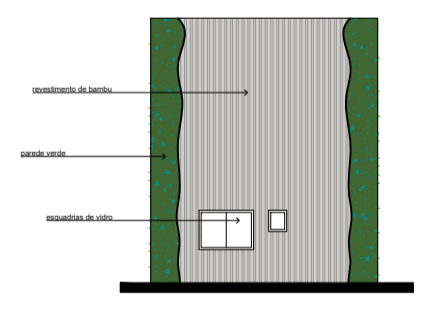

## LOCALIZAÇÃO

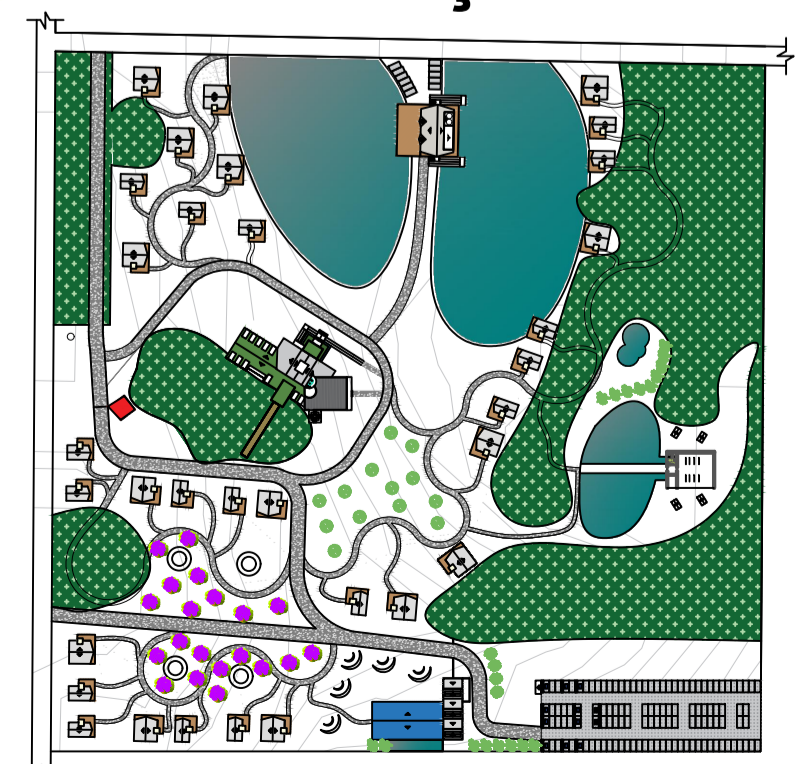

## FACHADA FRONTAL

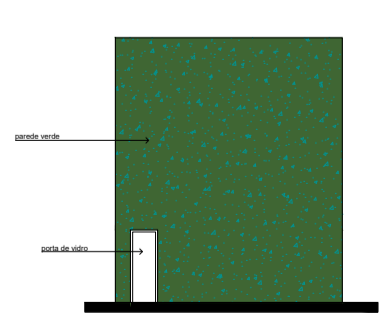

## FACHADA FRONTAL

