




23. plantas baixas | abrigo

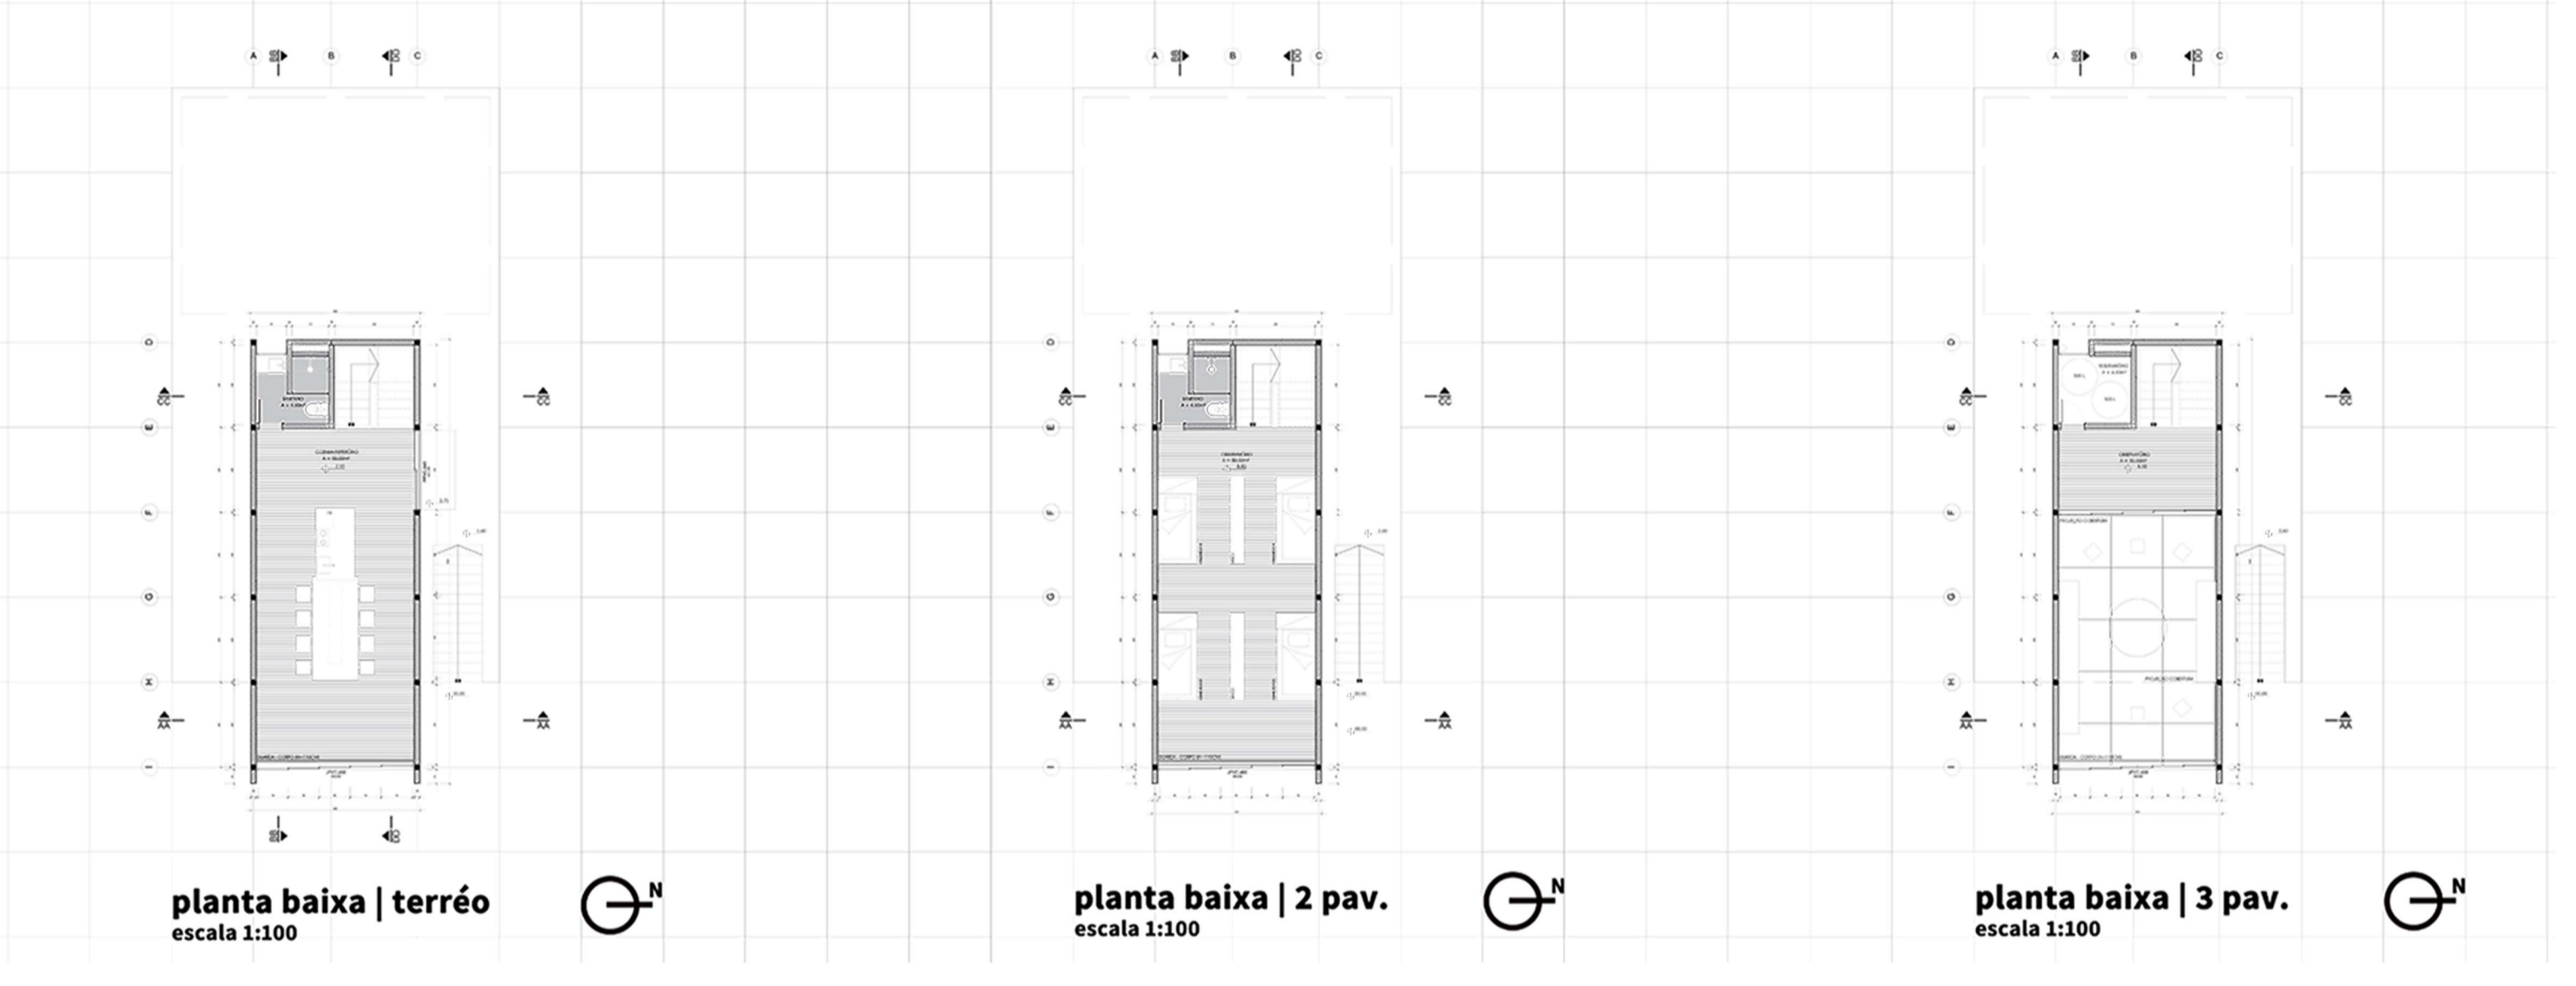

24. cortes | abrigo



25. transporte e montagem | abrigo

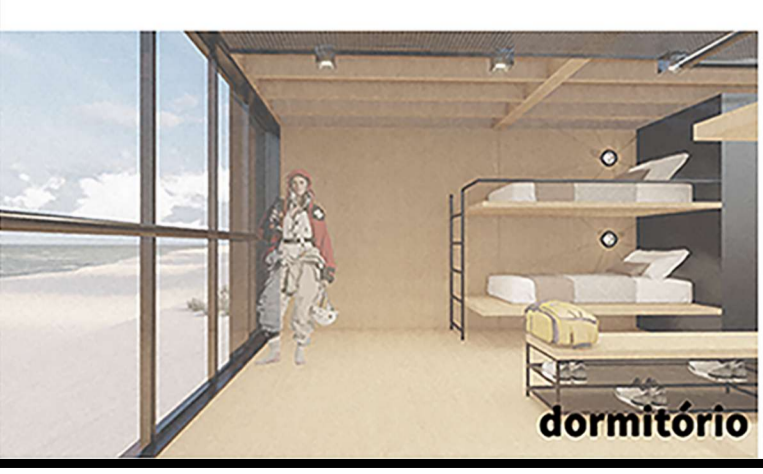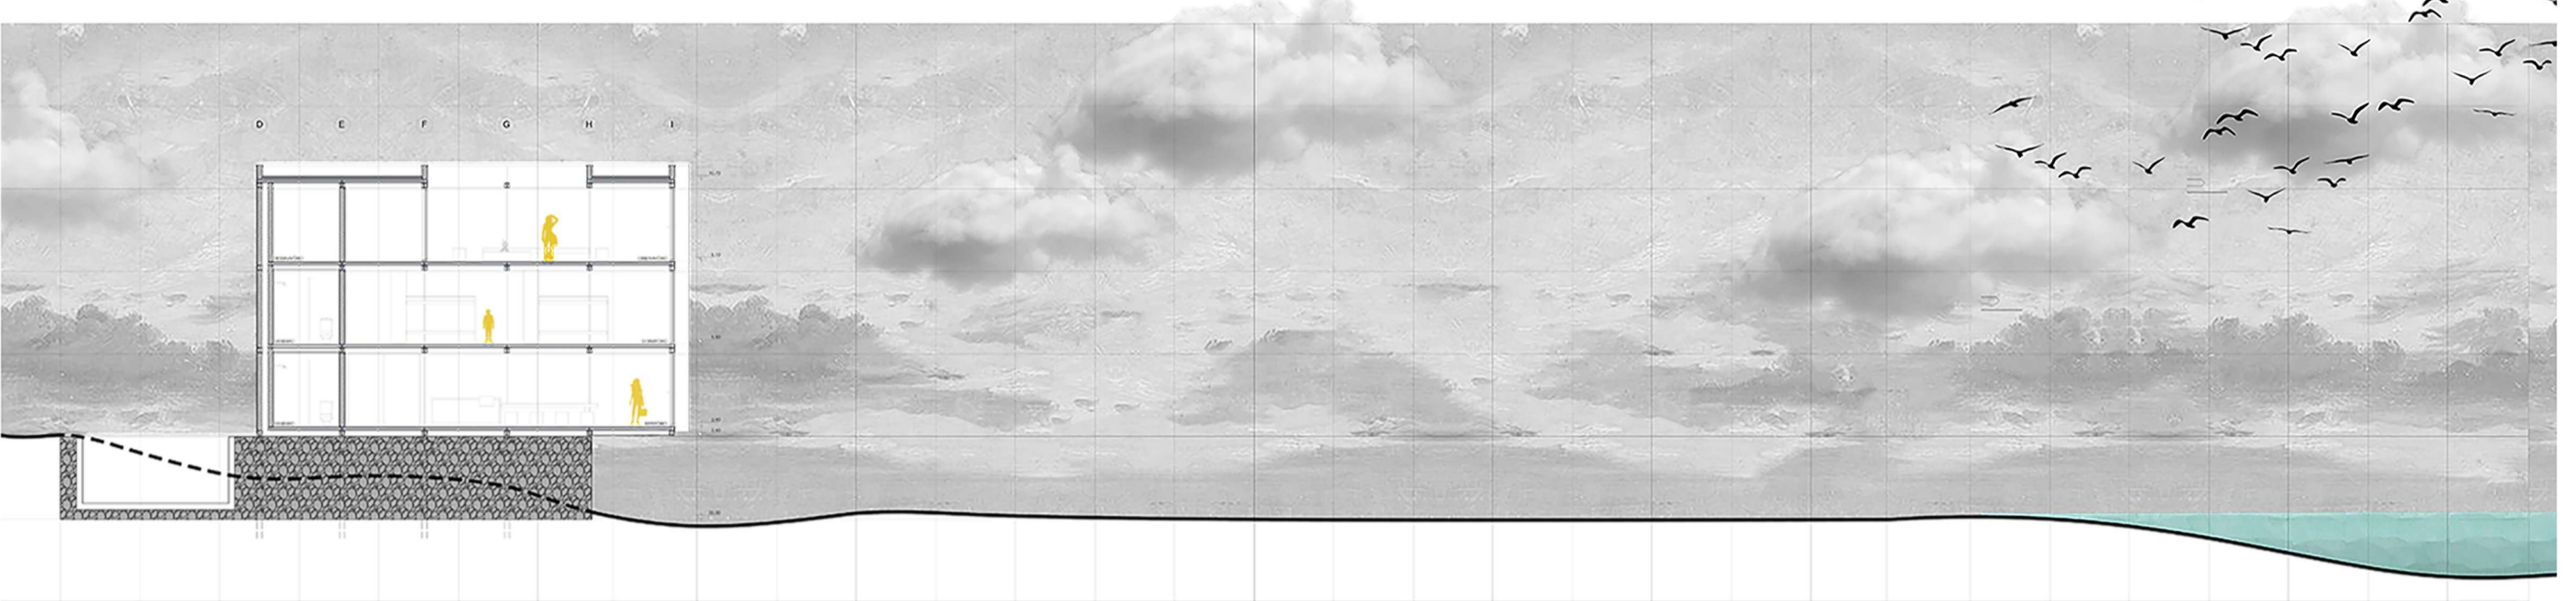

26. infraestruturas | abrigos

