




FACHADA OESTE



CORTE EE



CORTE BB

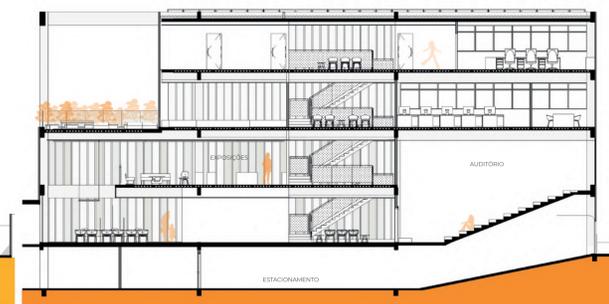


CORTE AA



FACHADA LESTE




CORTE FF

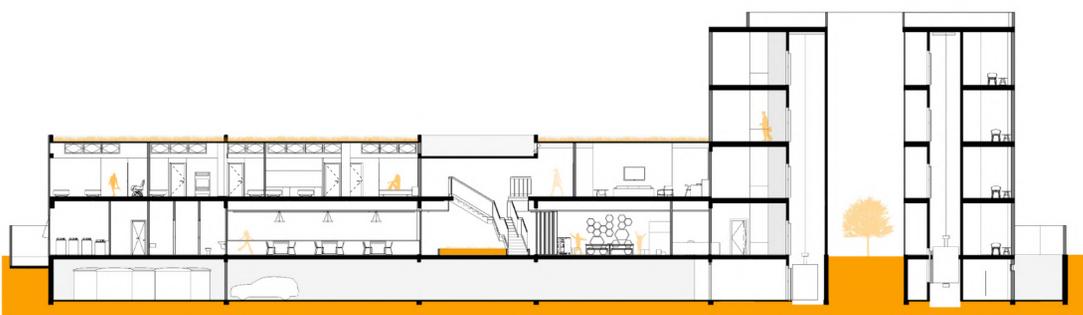


CORTE DD

- LEGENDA**
- 1. acolhimento
  - 2. exposição
  - 3. circulação
  - 4. ADM
  - 5. copa
  - 6. sanitário feminino
  - 7. D.M.L.
  - 8. sanitário PCD masc.
  - 9. sanitário PCD fem.
  - 10. alojamento coletivo
  - 11. alojamento família 01
  - 12. alojamento ind.
  - 13. alojamento família 02
  - 14. alojamento ind. PCD
  - 15. sala TV
  - 16. cozinha
  - 17. copa
  - 18. hall elevadores
  - 19. sanitários PCD restritos
  - 20. sanitário masculino
  - 21. sanitário feminino
  - 22. sanitários PCD
  - 23. lounge/estar serv.
  - 24. cartório-secretaria
  - 25. investigação
  - 26. arquivo
  - 27. plantão/registro
  - 28. descanso plantão
  - 29. recepção DEAM


- LEGENDA**
- 1. terapia em grupo
  - 2. espera
  - 3. capacitação a autonomia
  - 4. sala atend. psicossocial
  - 5. copa
  - 6. sanitário feminino
  - 7. D.M.L.
  - 8. sanitário PCD masc.
  - 9. sanitário PCD fem.
  - 10. terraço/jardim
  - 11. copa
  - 12. hall elevadores
  - 13. sanitários PCD restritos
  - 14. sanitário masculino
  - 15. sanitário feminino
  - 16. sanitários PCD
  - 17. lounge/estar serv.
  - 18. reuniões 01
  - 19. delegada
  - 20. detenção provisória
  - 21. reconhecimento
  - 22. atend. investigação
  - 23. reuniões 02
  - 24. recepção DEAM 02

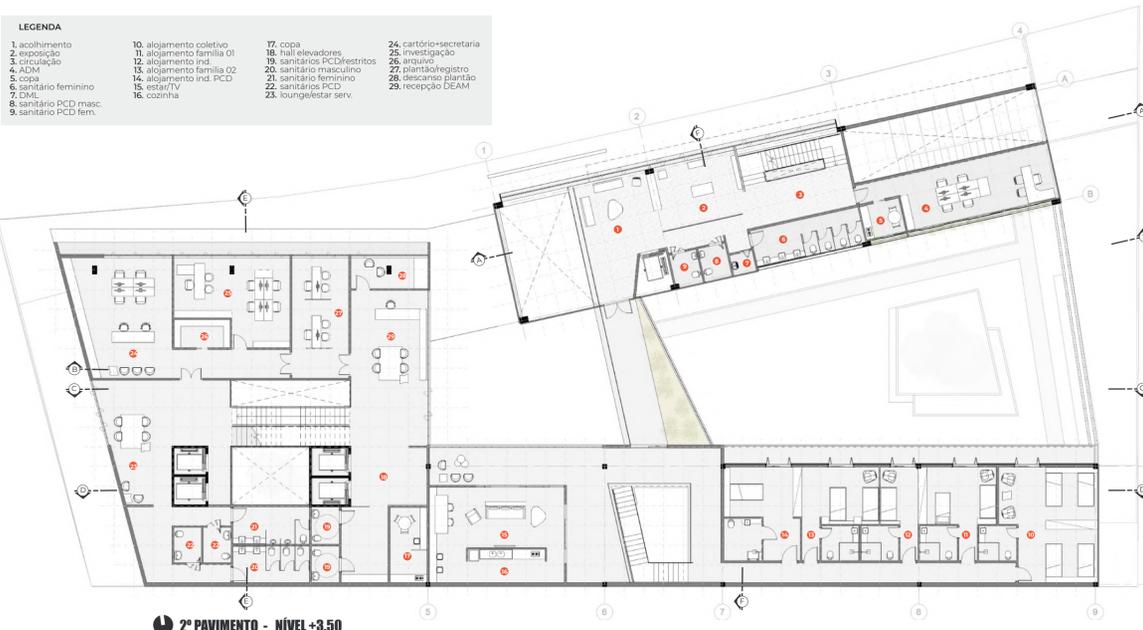

2º PAVIMENTO - NÍVEL +3.50

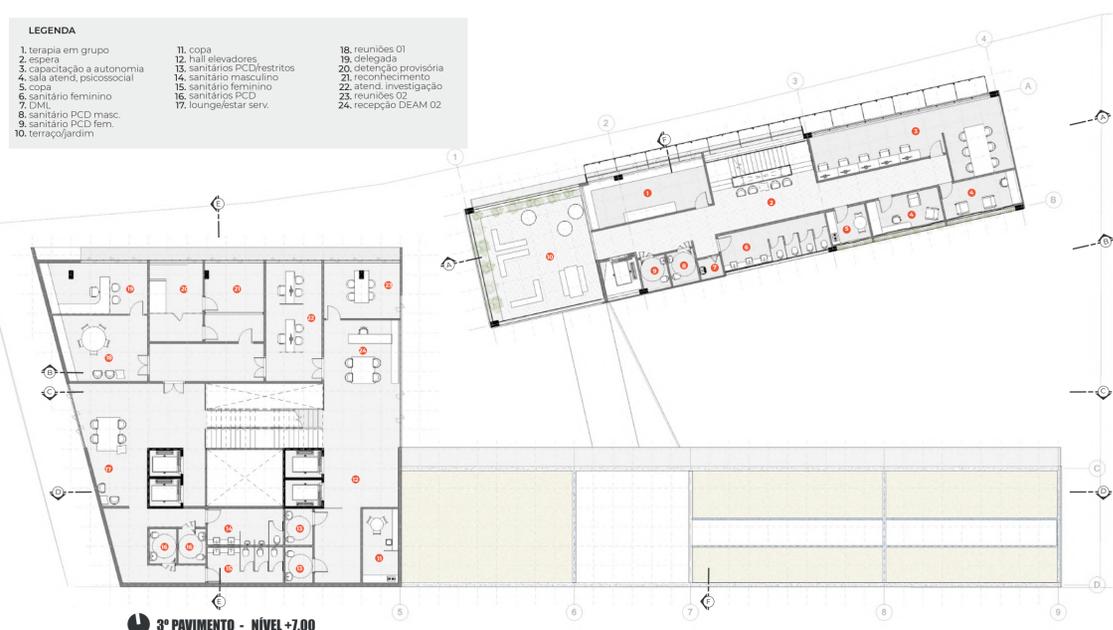

3º PAVIMENTO - NÍVEL +7.00

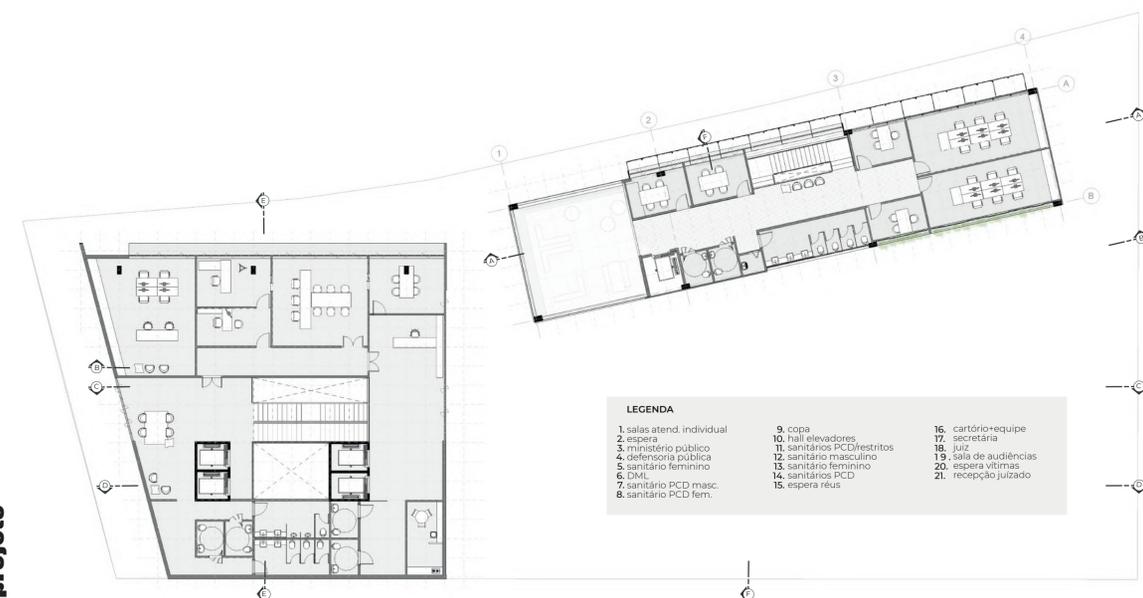


4º PAVIMENTO - NÍVEL +10.50



SUBSOLO - NÍVEL -2.80

- LEGENDA**
- 1. salas atend. individual
  - 2. espera
  - 3. ministério público
  - 4. defensoria pública
  - 5. sanitário feminino
  - 6. D.M.L.
  - 7. sanitário PCD masc.
  - 8. sanitário PCD fem.
  - 9. copa
  - 10. hall elevadores
  - 11. sanitários PCD restritos
  - 12. sanitário masculino
  - 13. sanitário feminino
  - 14. sanitários PCD
  - 15. espera réus
  - 16. cartório+equipe secretária
  - 17. secretária
  - 18. juiz
  - 19. sala de audiências
  - 20. espera vítimas
  - 21. recepção juizado

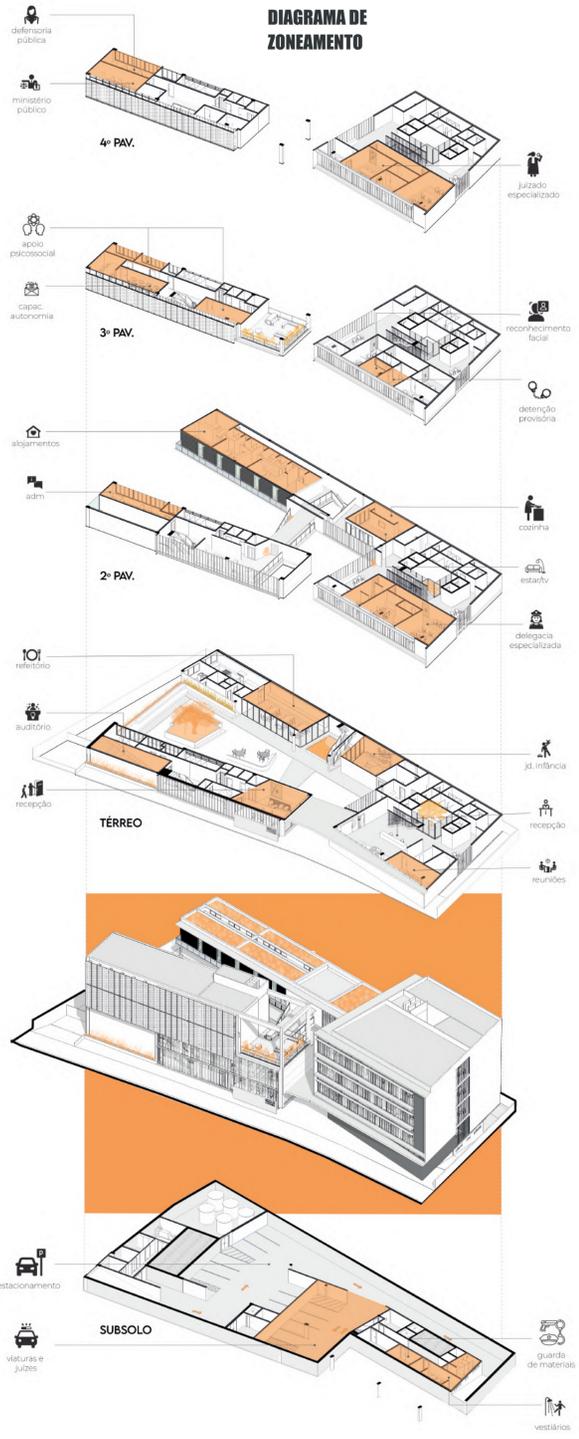

PRÊMIO IAB RS - turmas 2021  
JOSE ALBANO VOLKMER