



CORTE A'A''

ESQUEMA COBERTURA CANTINA

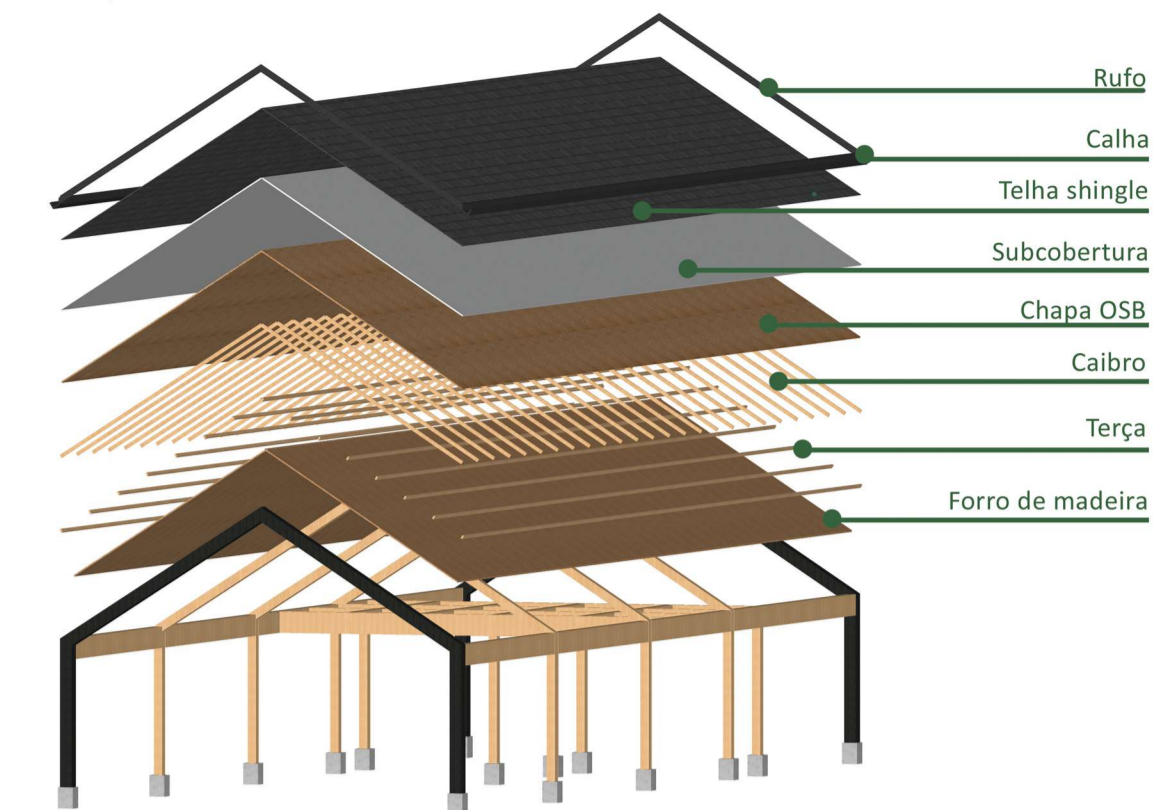


CORTE B'B''

ESQUEMA COBERTURA MERCADO

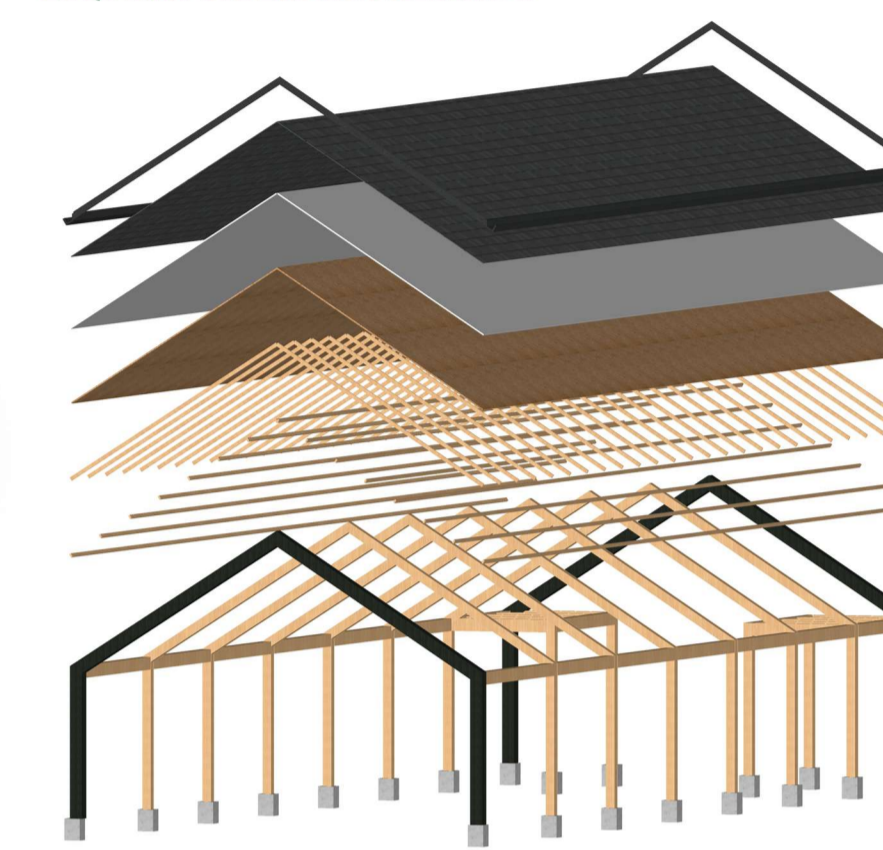


CORTE C'C''

ESQUEMA COBERTURA MEMORIAL

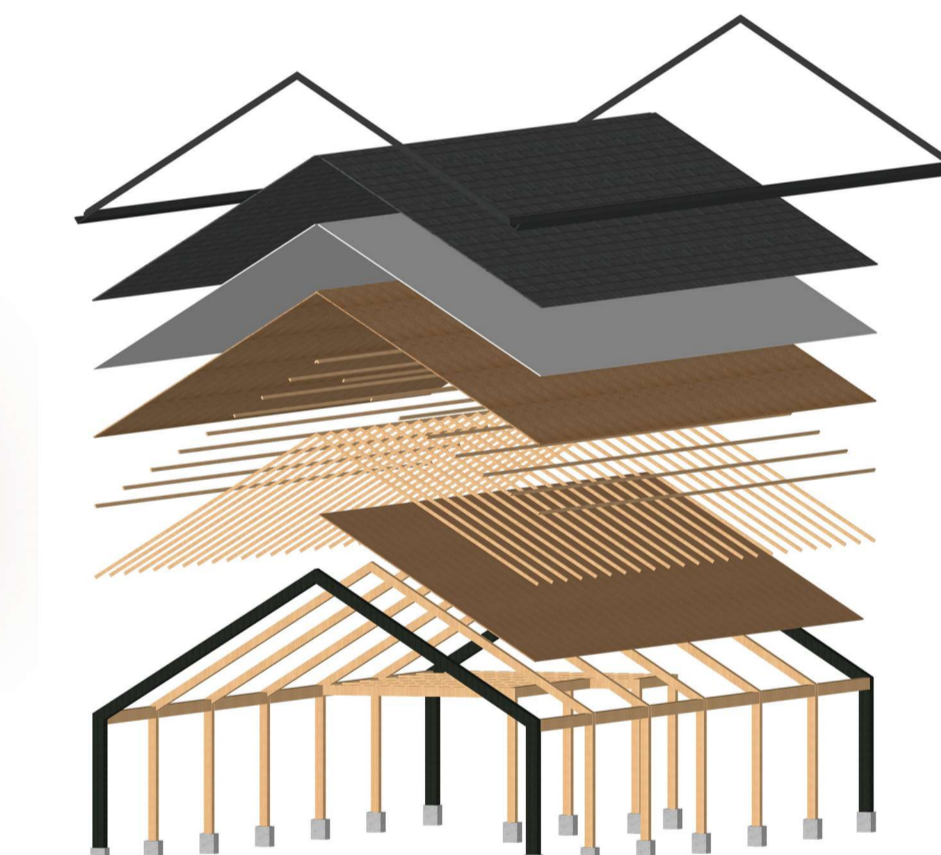

ESQUELETO ESTRUTURAL COMPLETO

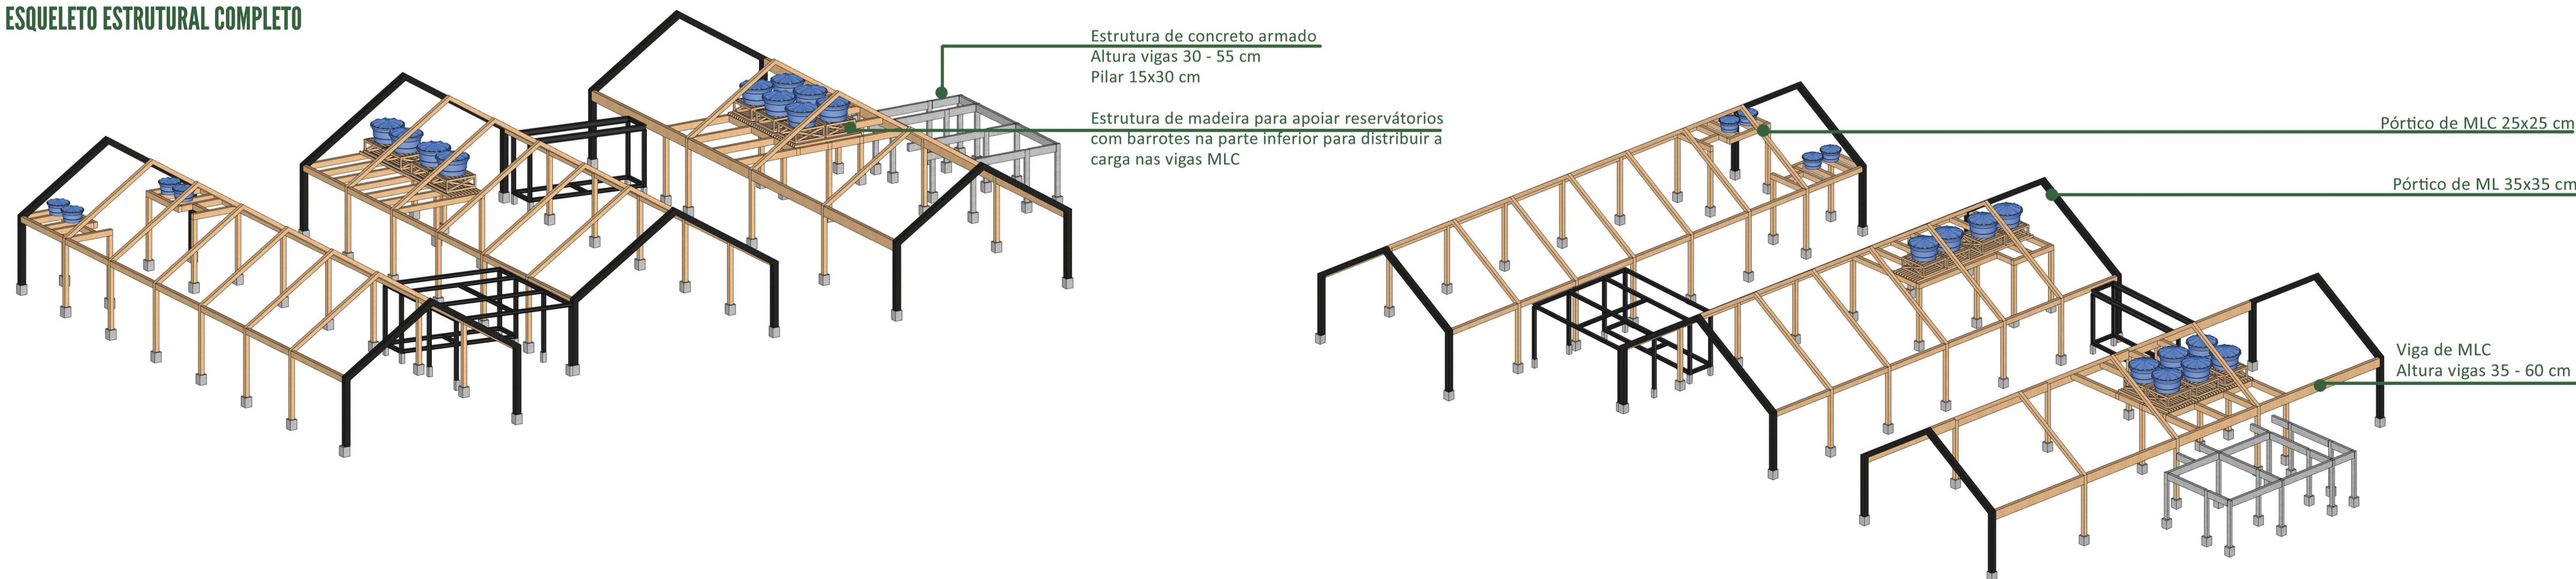

ESTRUTURA PERGOLADO + PASSADIÇO

