


Mapa parque Cadena Cancela




REGULARIZAÇÕES

A regularização será feita de duas formas: modificações e realocações.
As realocações serão para família que vivem em loteamentos irregulares que apresentam riscos ambientais e/ou riscos aos moradores.


Mapa dos novos assentamentos no bairro Urlândia

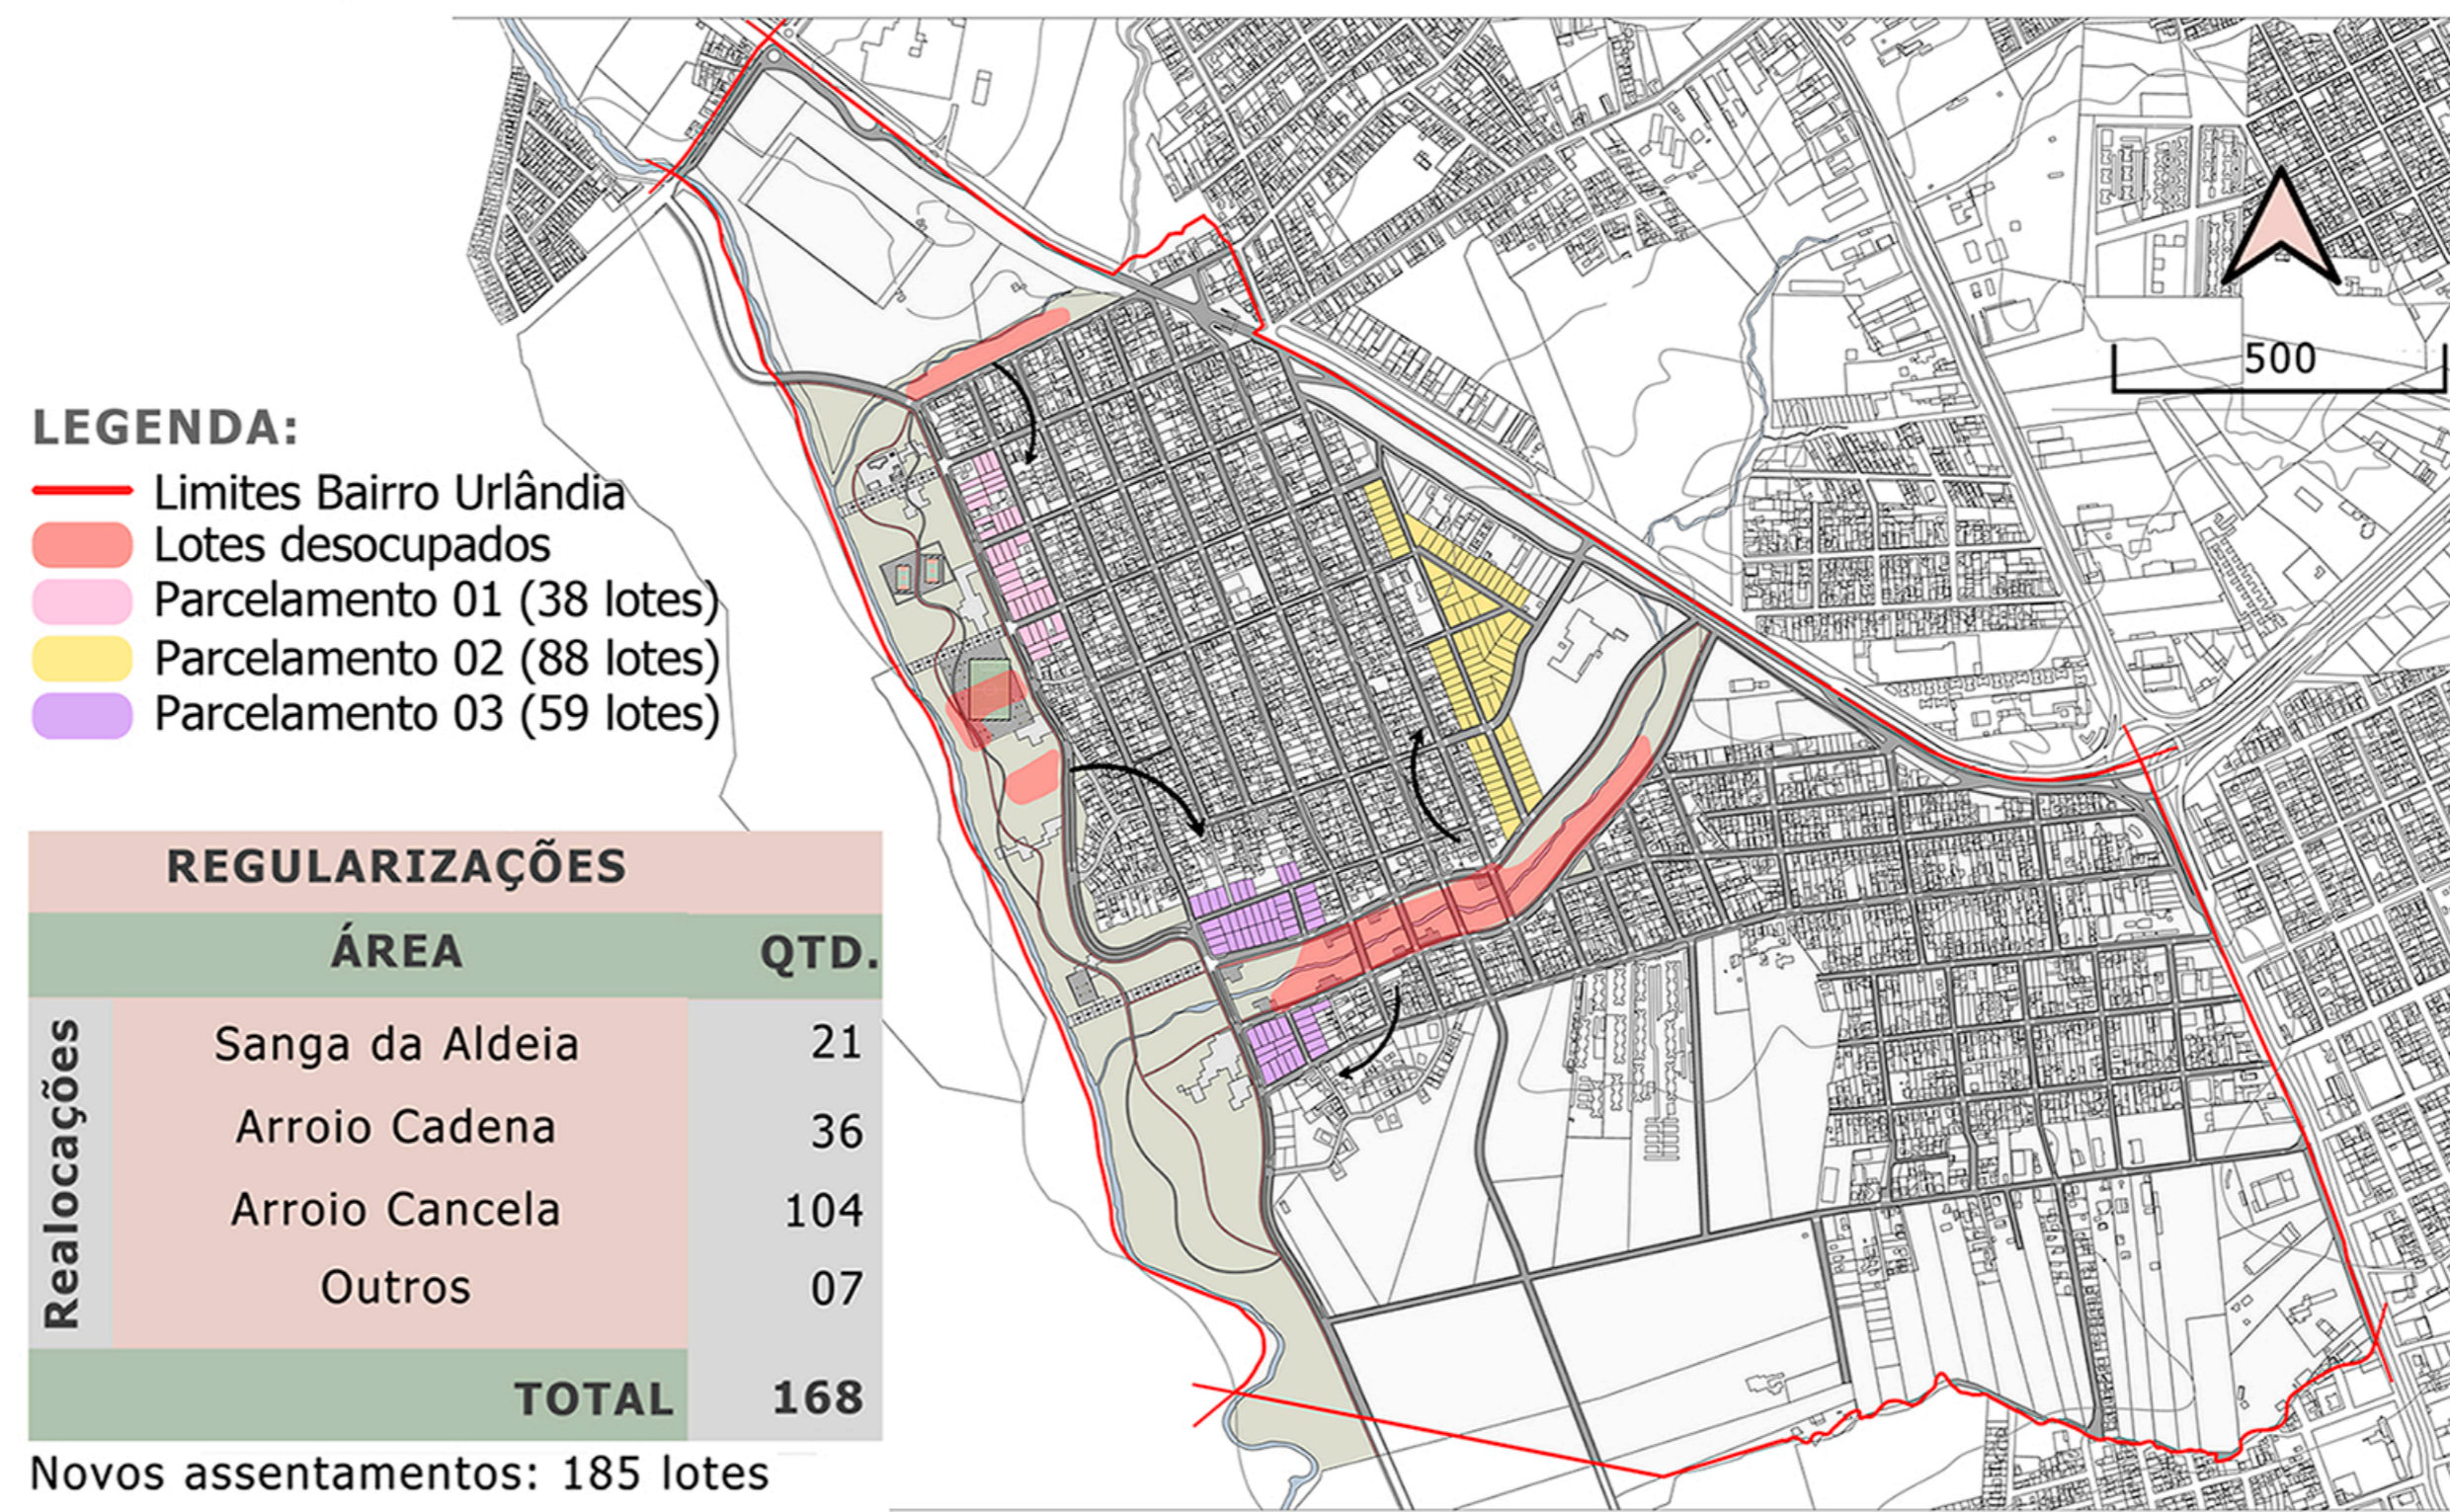

Mapa dos lotes a serem desocupados no bairro Urlândia

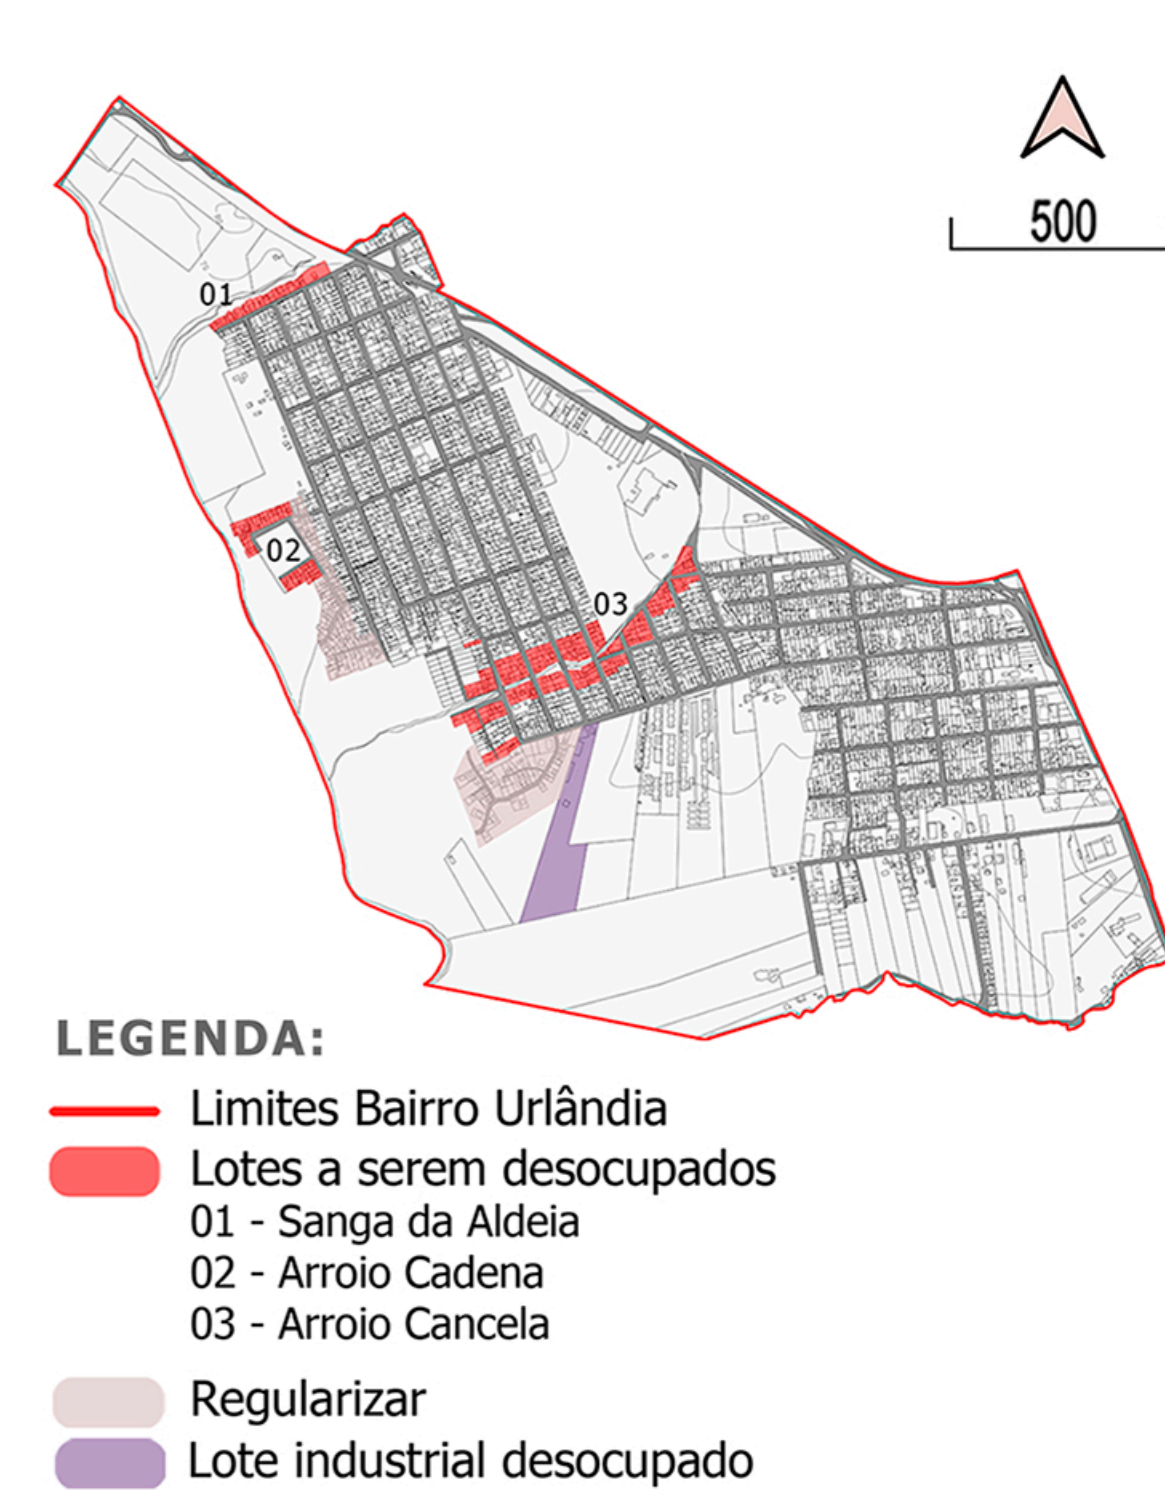


REGIME URBANÍSTICO

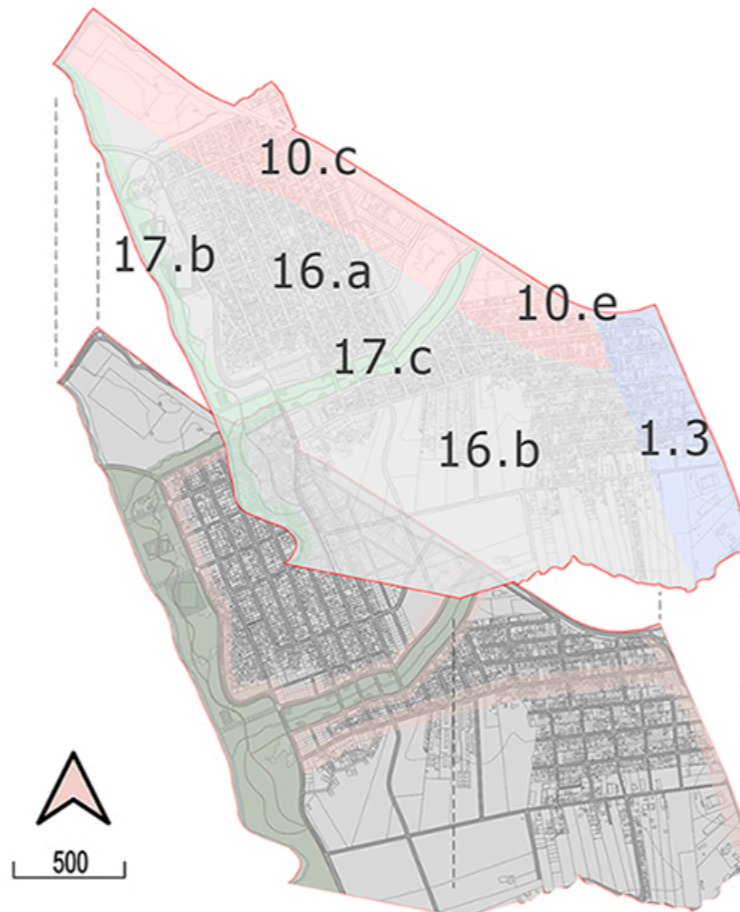


- LEGENDA:**
- Parque proposto
 - Lotes com possibilidade de edificações mais altas
 - Lotes com construções baixas

Quadra em frente ao parque

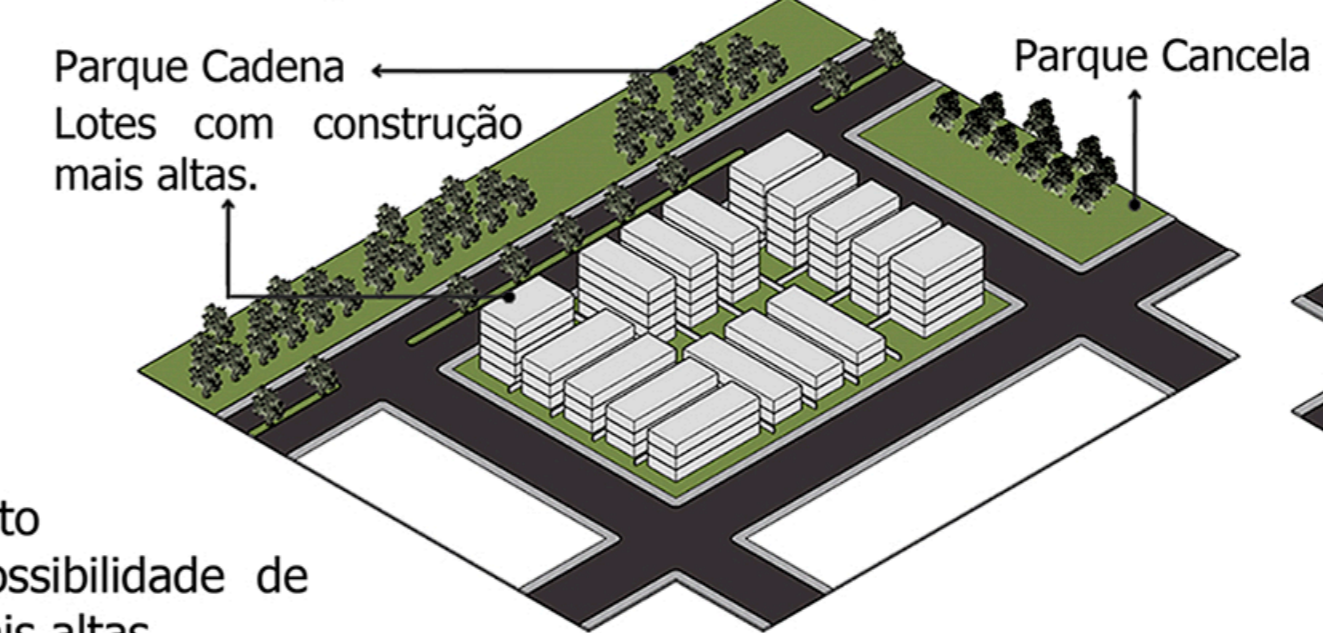

Quadra genérica com índices máximos aplicado.

Quadra zona 16

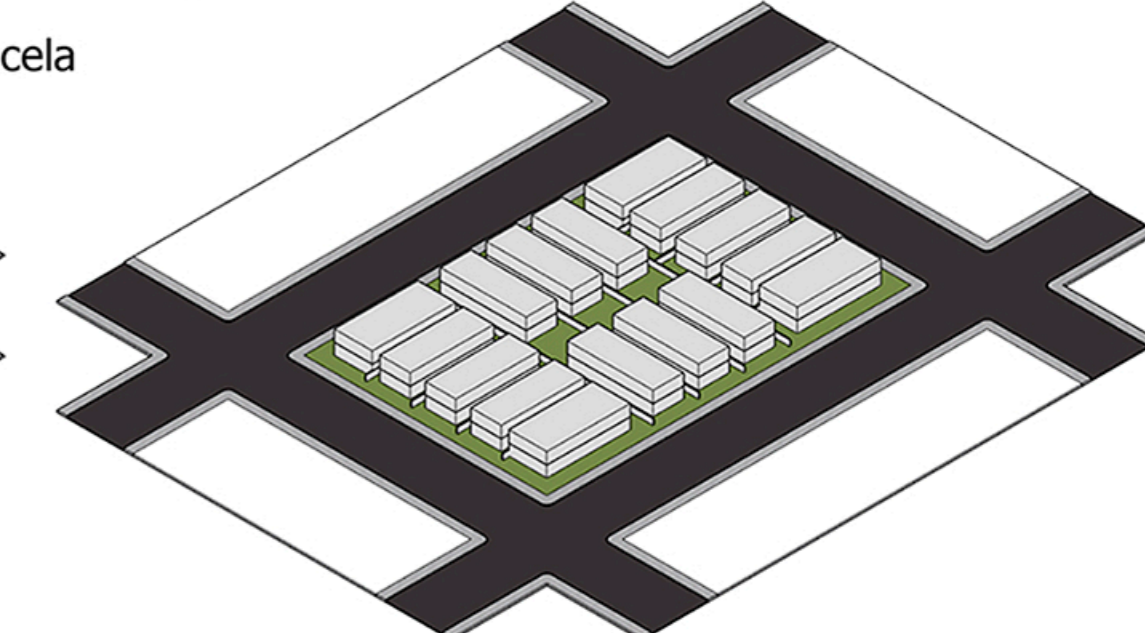

Quadra genérica com índices máximos aplicado.

