




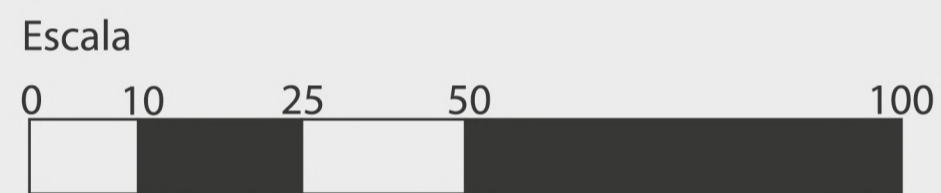


Planta Baixa Subsolo

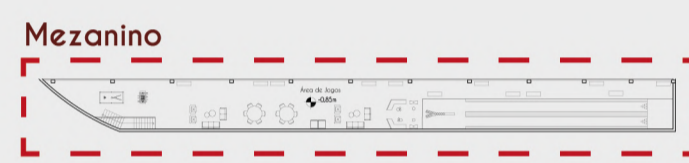


Planta Baixa Térreo

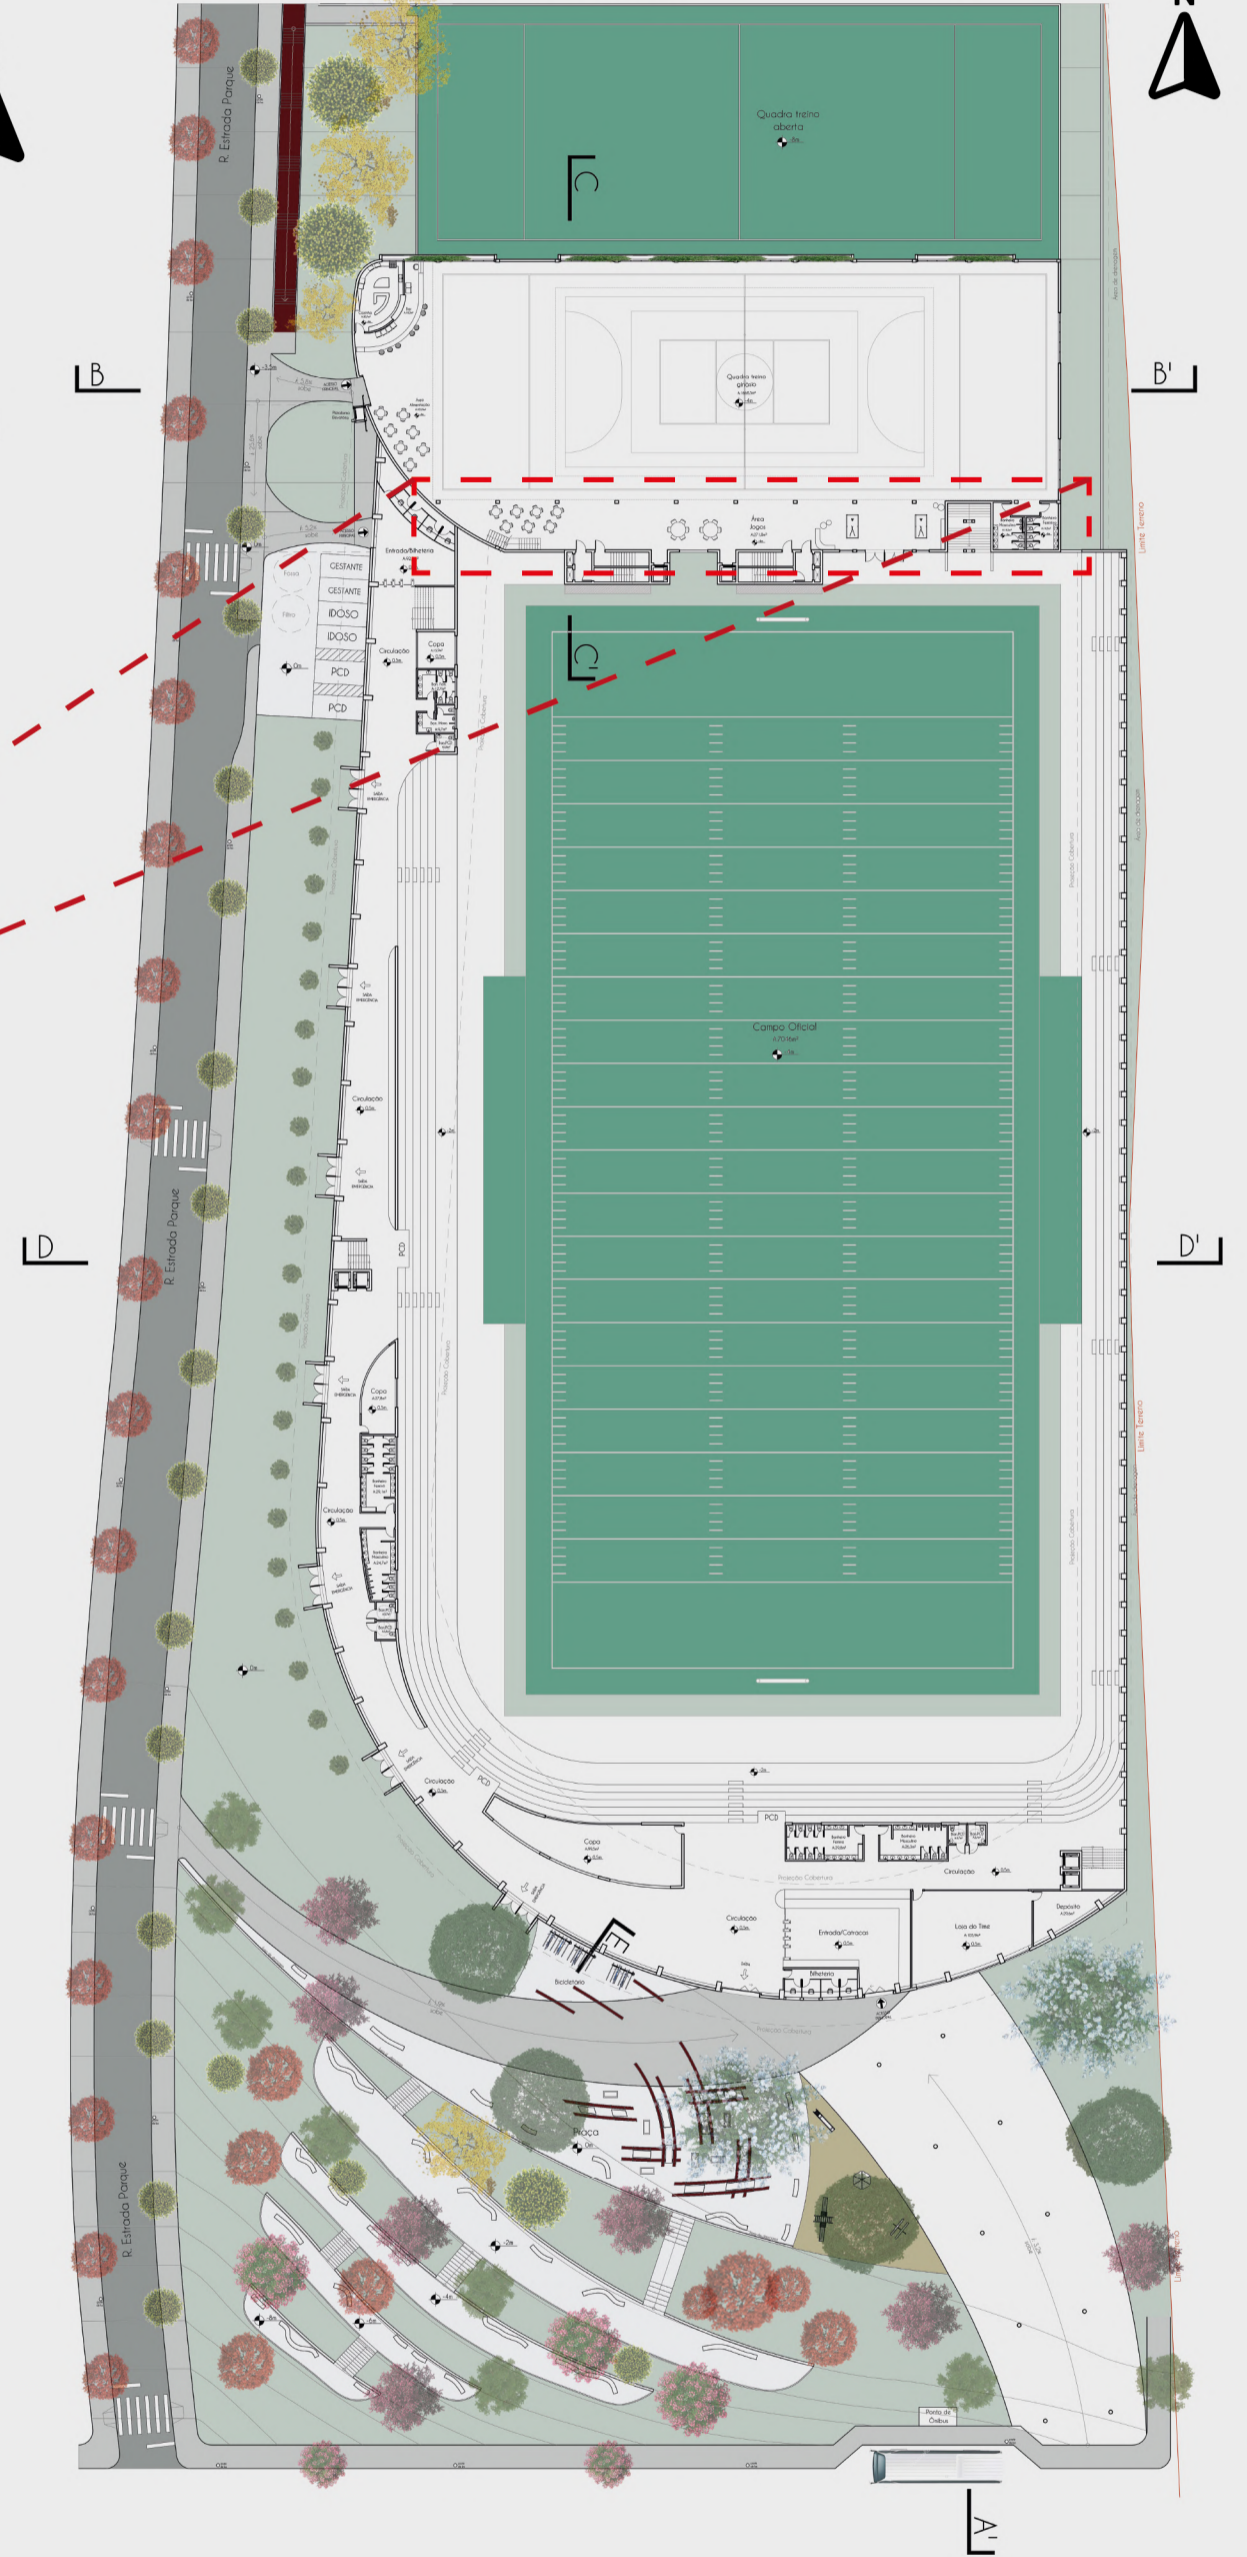


Planta Baixa 2º Pavimento

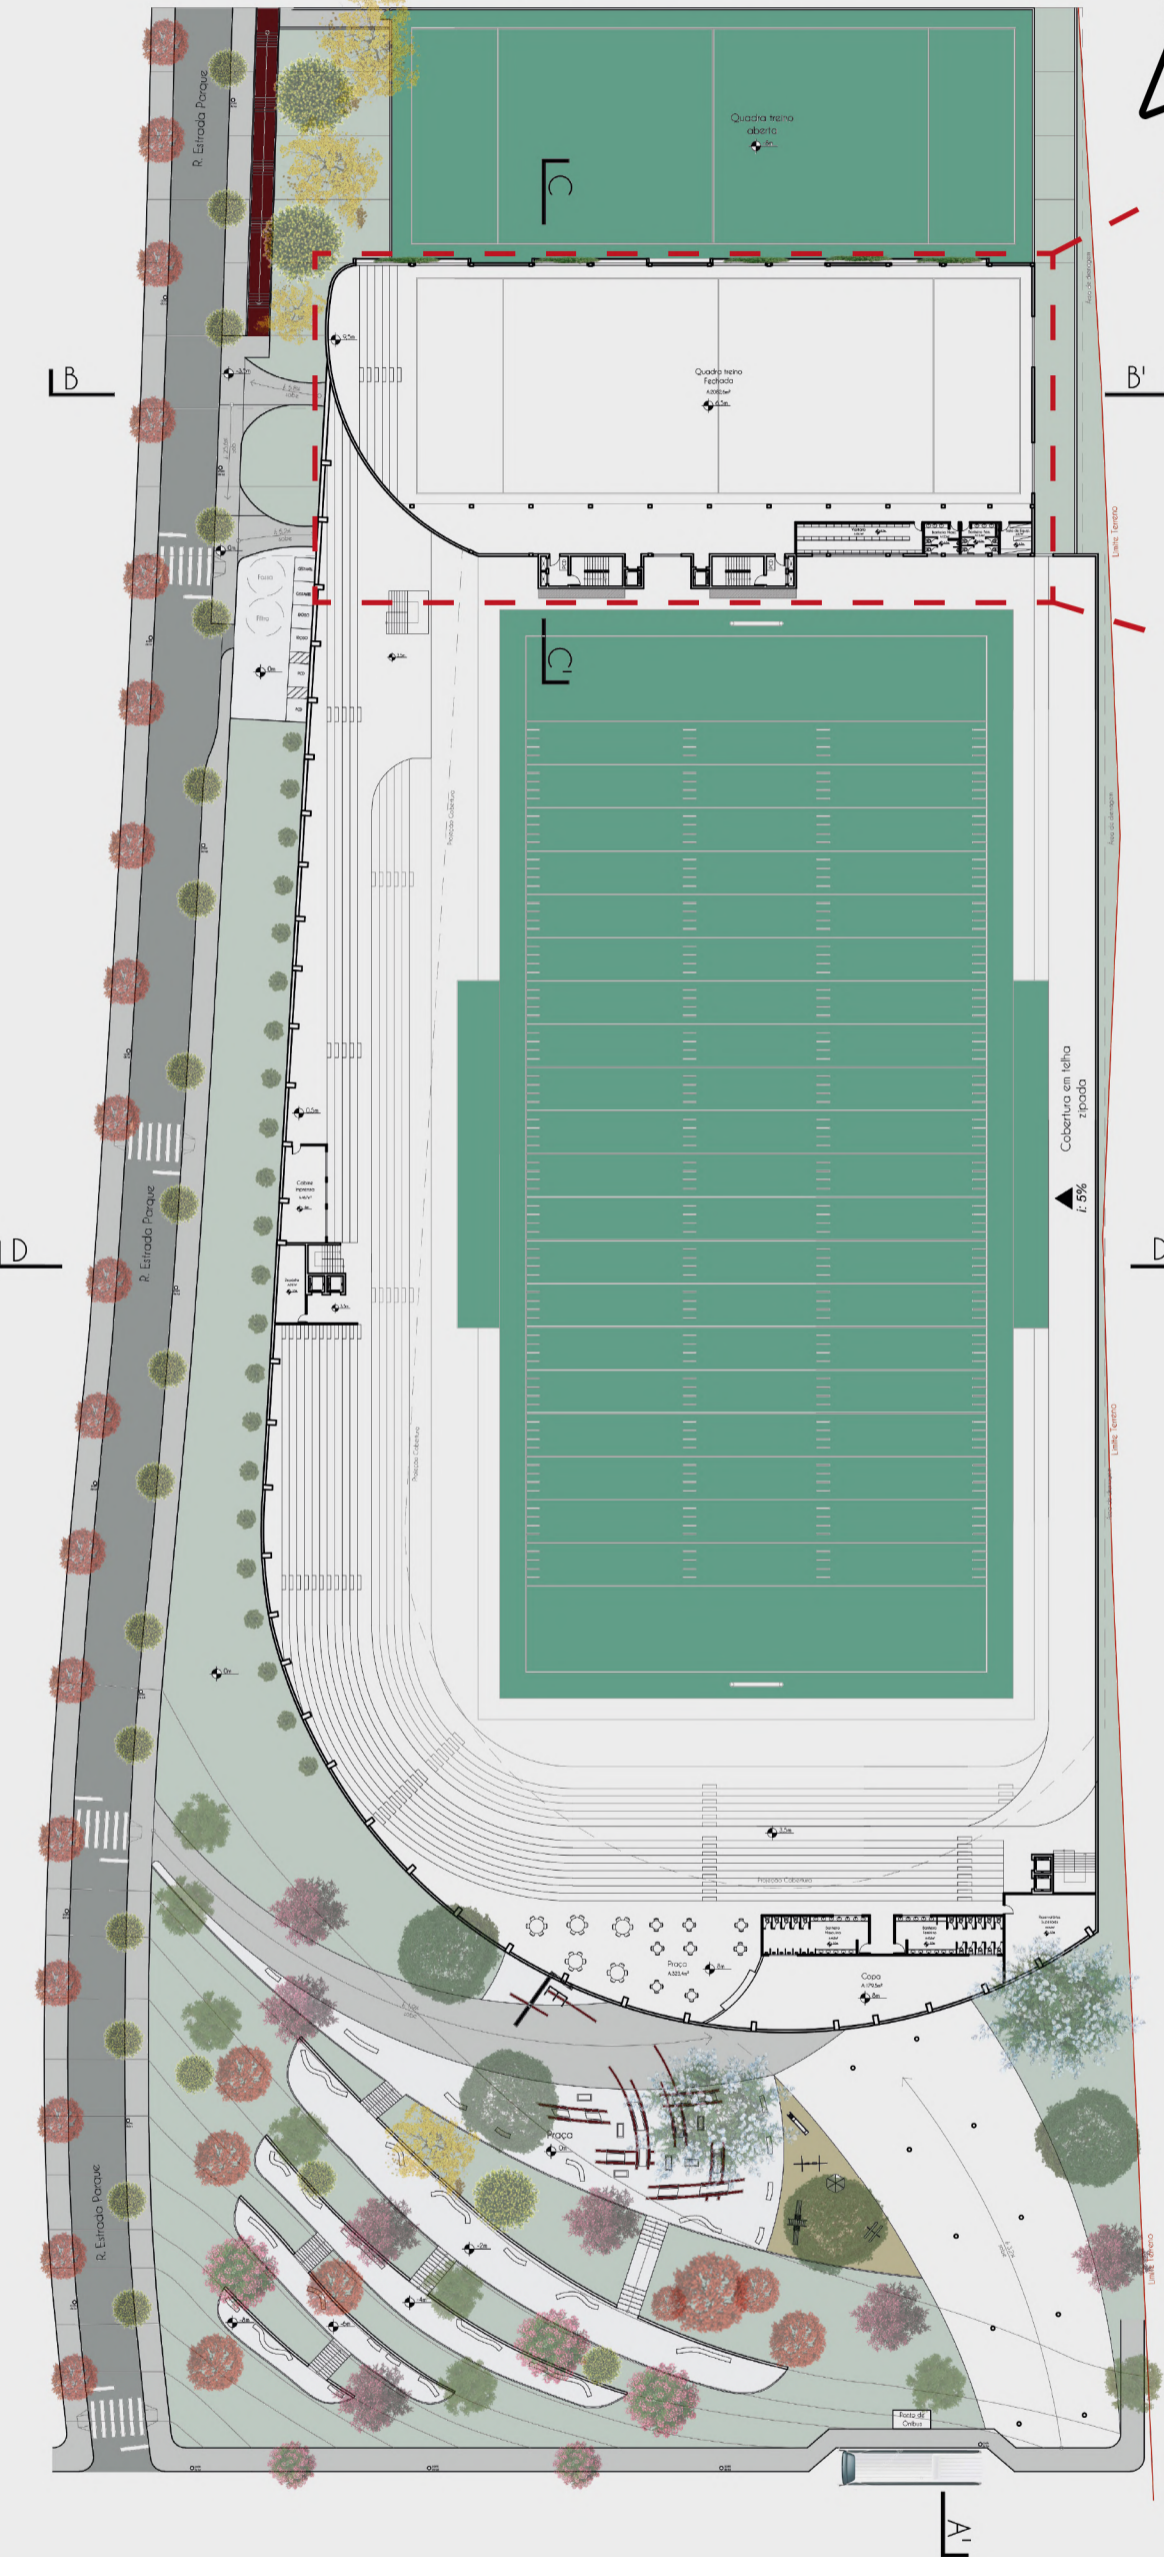

Planta Baixa 3º Pavimento

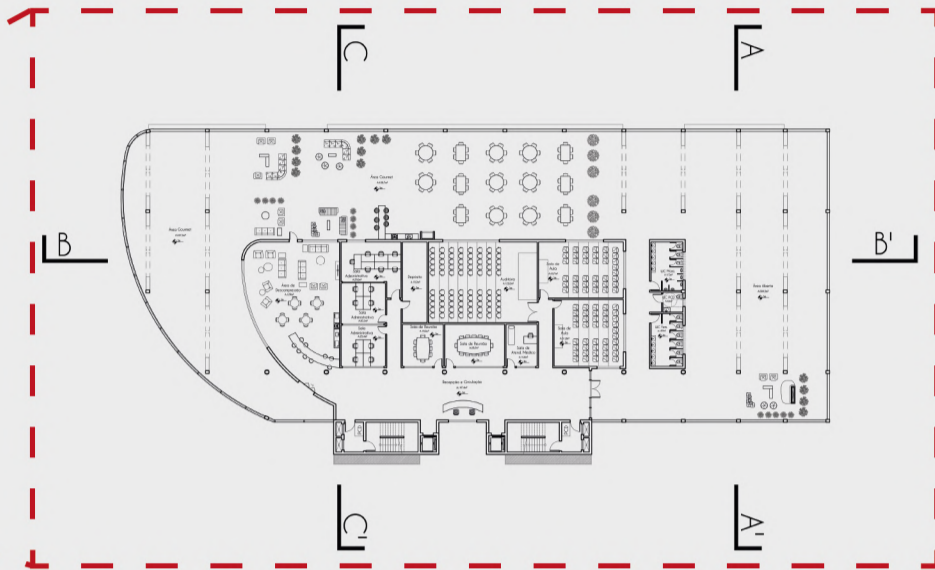

Planta Baixa Térreo

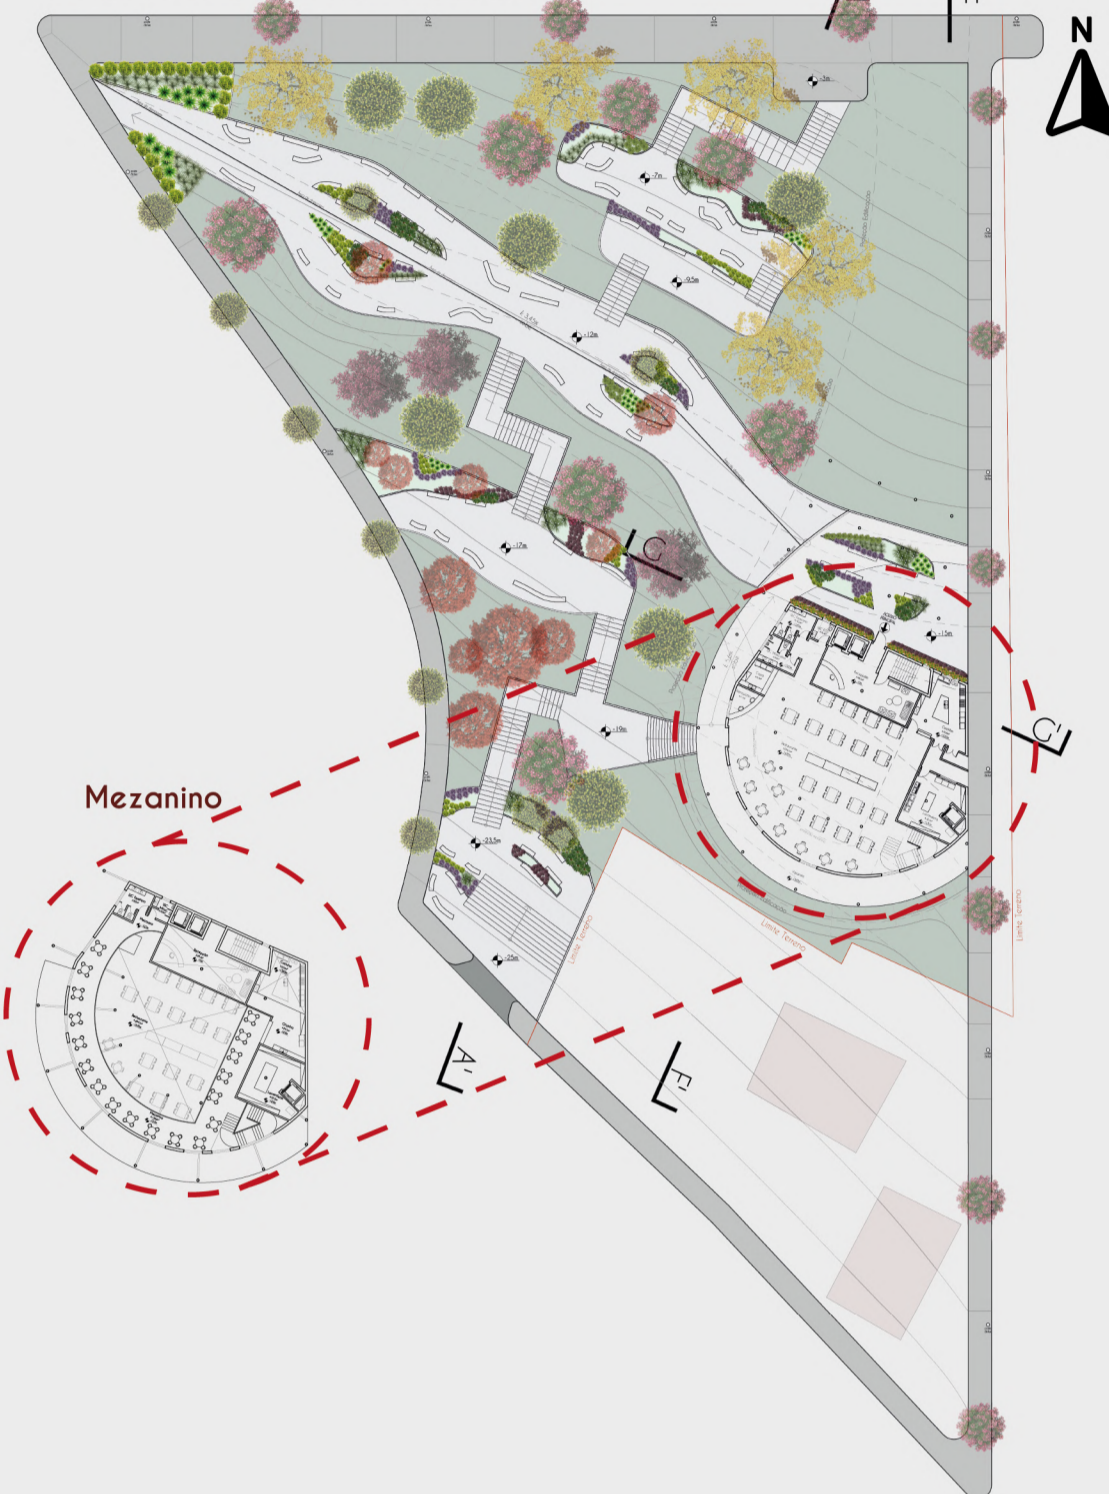

Planta Baixa 2º Pavimento




Planta Baixa Tipo



Esquemas Estruturais

Ginásio

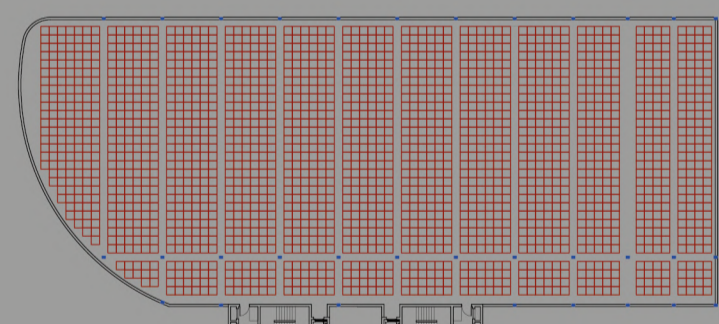

Legenda

- Pilares
- Vigas Principais

- Vão livre: 26m de largura e 65,7m de comprimento (tamanho de quadra oficial)

Pousada

Legenda

- Pilares
- Vigas Principais
- Vigas Secundárias

- Vão tamanho médio: 5,5m
- Balanço na sacada: 2m
- Balanço na circulação interna (mezanino): 1,8m

