



# ESPAÇO CULTURAL MANSUETO BERNARDI

BIBLIOTECA + CULTURA + ESPAÇOS ABERTOS + GASTRONOMIA

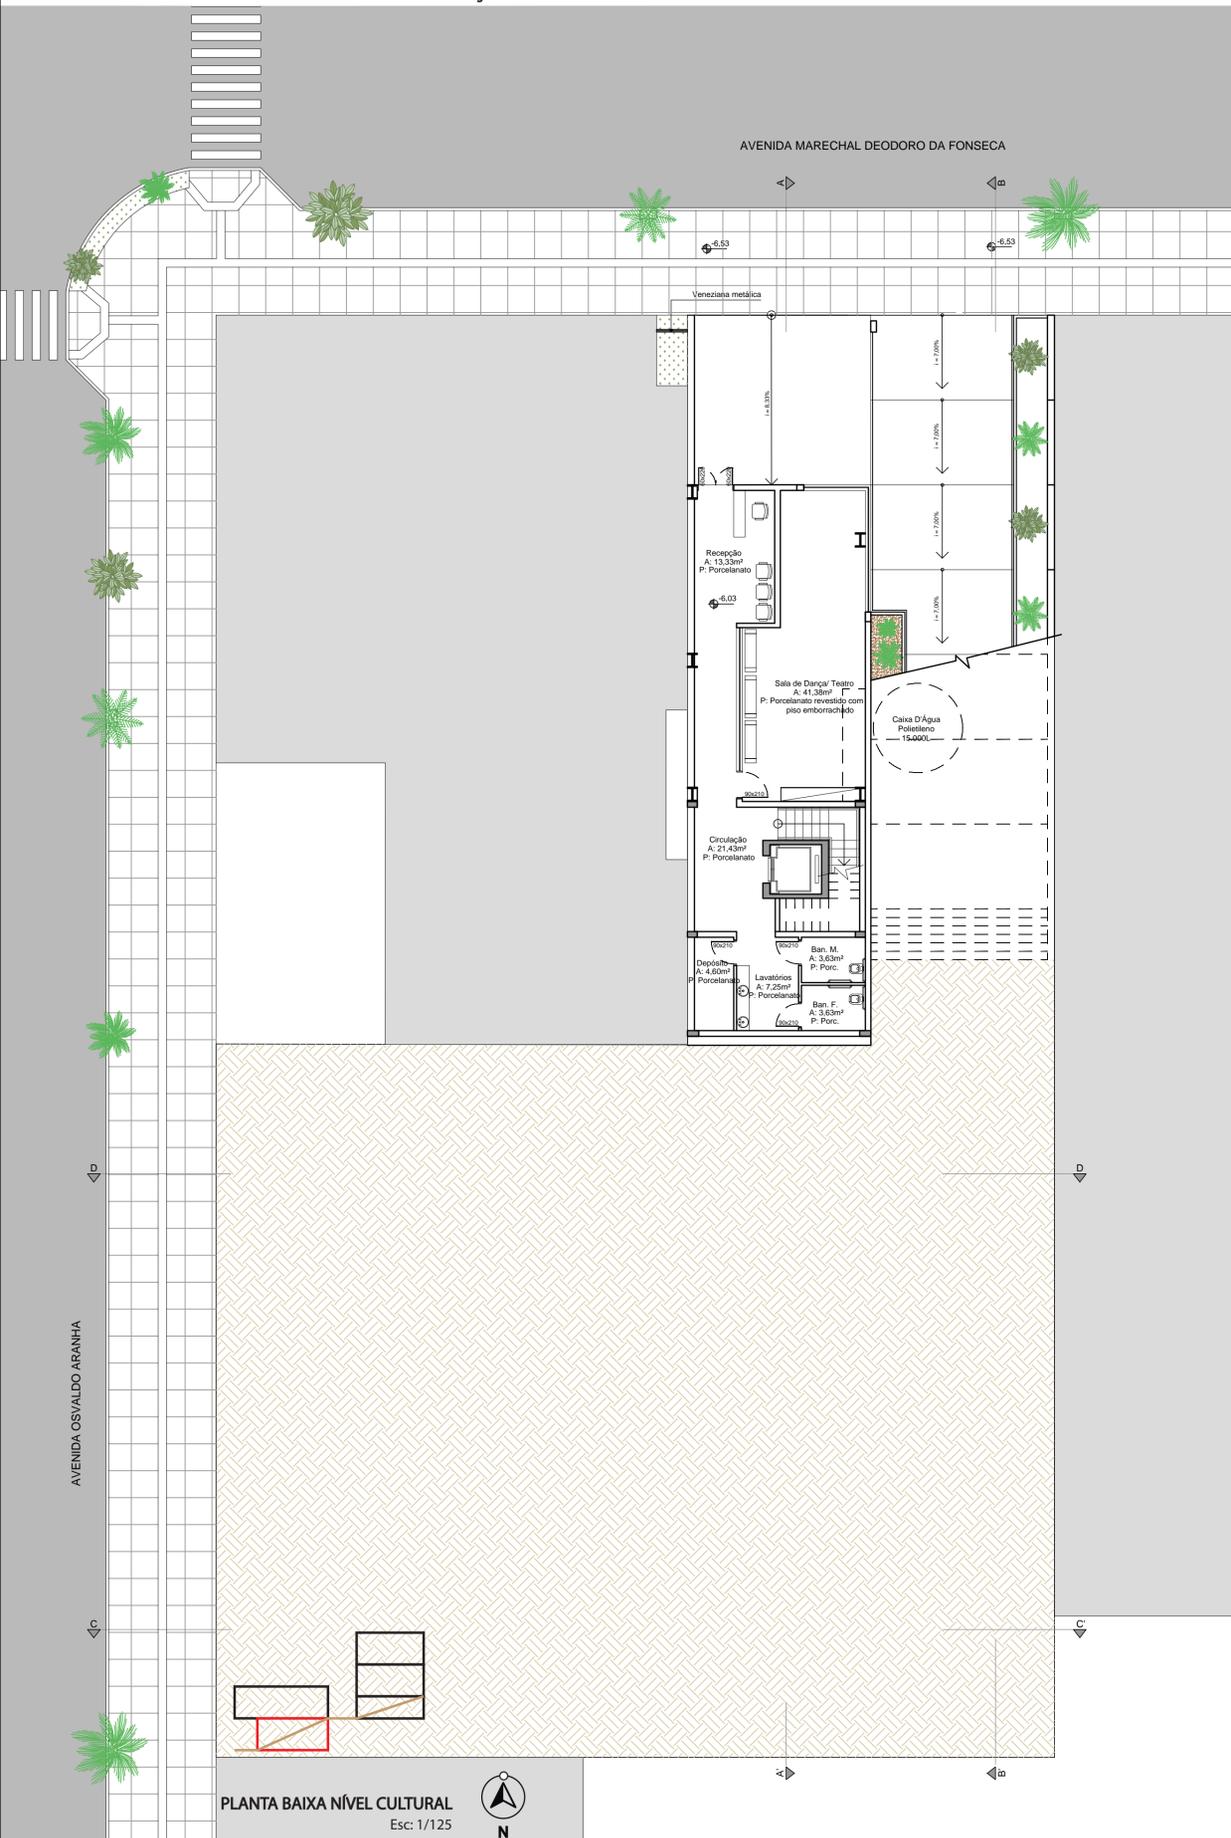

CORTE AA'  
Esc: 1/125

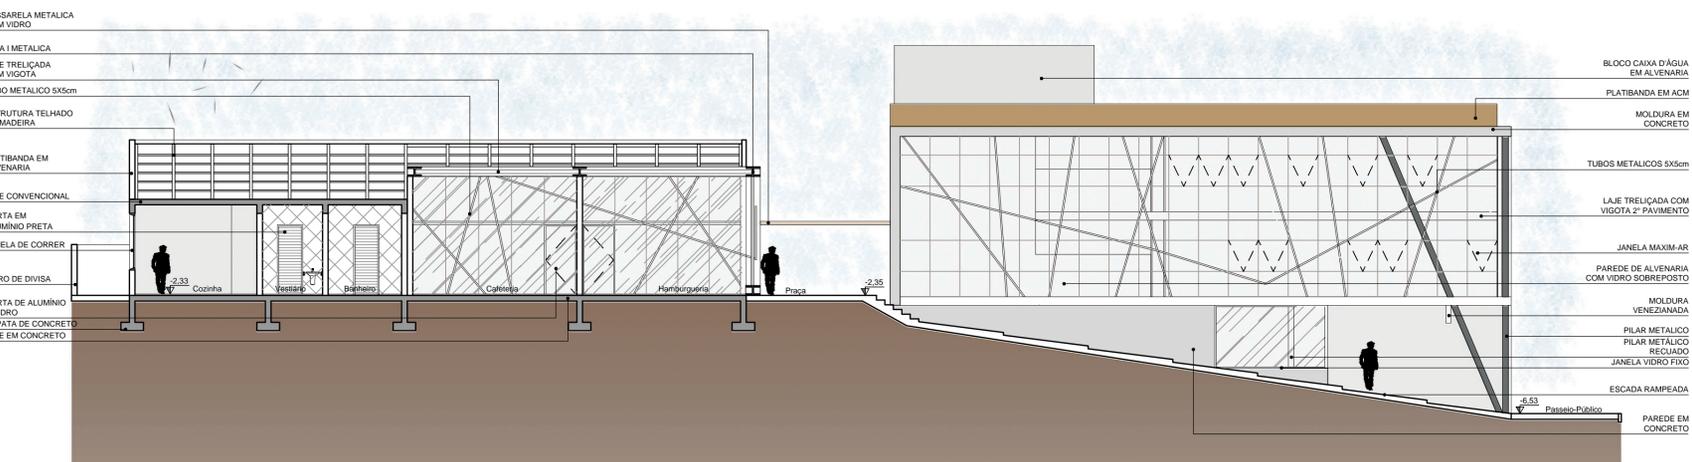

CORTE BB'  
Esc: 1/125



CORTE DD'  
Esc: 1/125