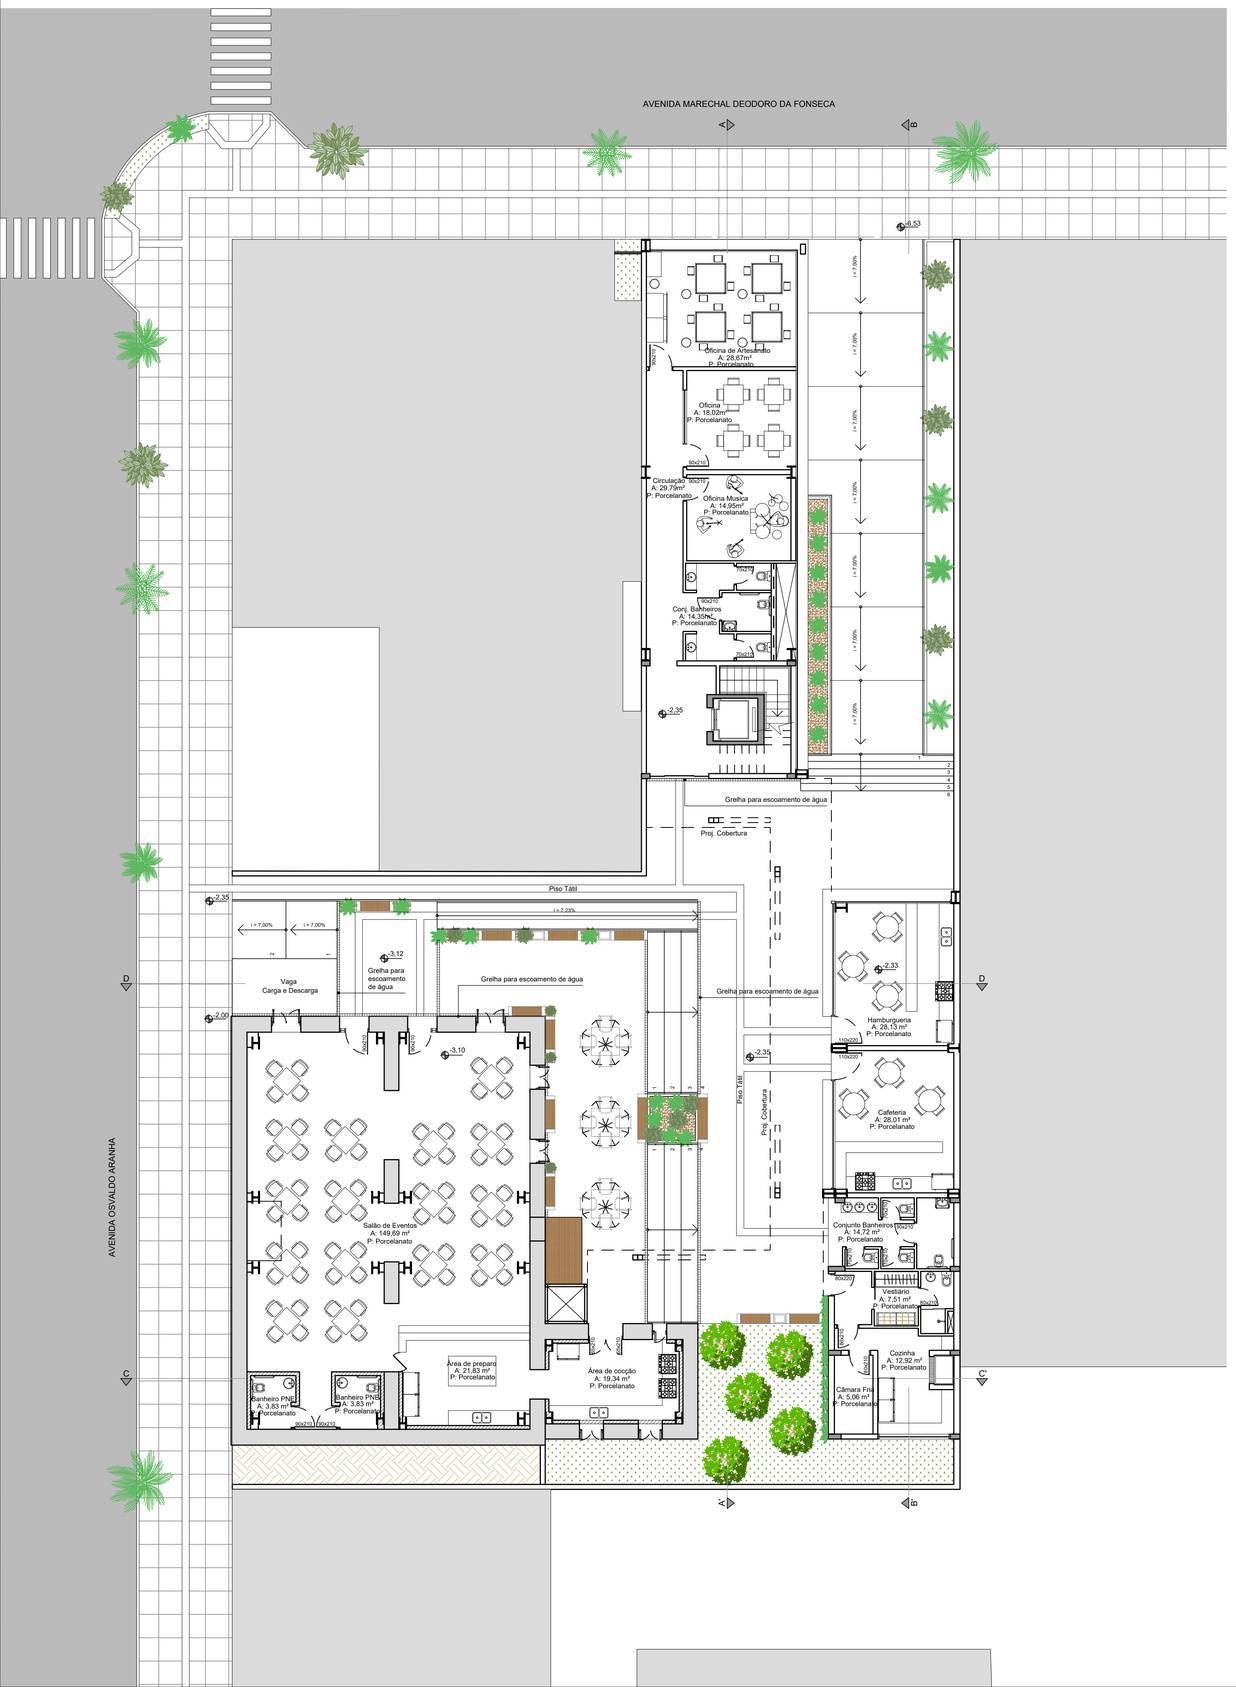
AVENIDA MARECHAL DEODORO DA FONSECA
AVENIDA OSVALDO ARANHA
Oficina de Artesanato
A: 28,67m²
P: Porcelanato
Oficina
A: 18,02m²
P: Porcelanato
Circulação
A: 29,79m²
P: Porcelanato
Oficina Musica
A: 14,95m²
P: Porcelanato
Conj. Banheiros
A: 14,30NC
P: Porcelanato
Grelha para escoamento de água
Proj. Cobertura
Piso Tátil
Vaga
Carga e Descarga
Grelha para escoamento de água
Salão de Eventos
A: 149,69 m²
P: Porcelanato
Área de preparo
A: 21,83 m²
P: Porcelanato
Área de cocção
A: 19,34 m²
P: Porcelanato
Banheiro PNE
A: 3,83 m²
P: Porcelanato
Hamburgueria
A: 28,13 m²
P: Porcelanato
Cafeteria
A: 28,01 m²
P: Porcelanato
Conjunto Banheiros
A: 14,72 m²
P: Porcelanato
Vestiário
A: 7,51 m²
P: Porcelanato
Cozinha
A: 12,92 m²
P: Porcelanato
Câmara Fria
A: 5,06 m²
P: Porcelanato

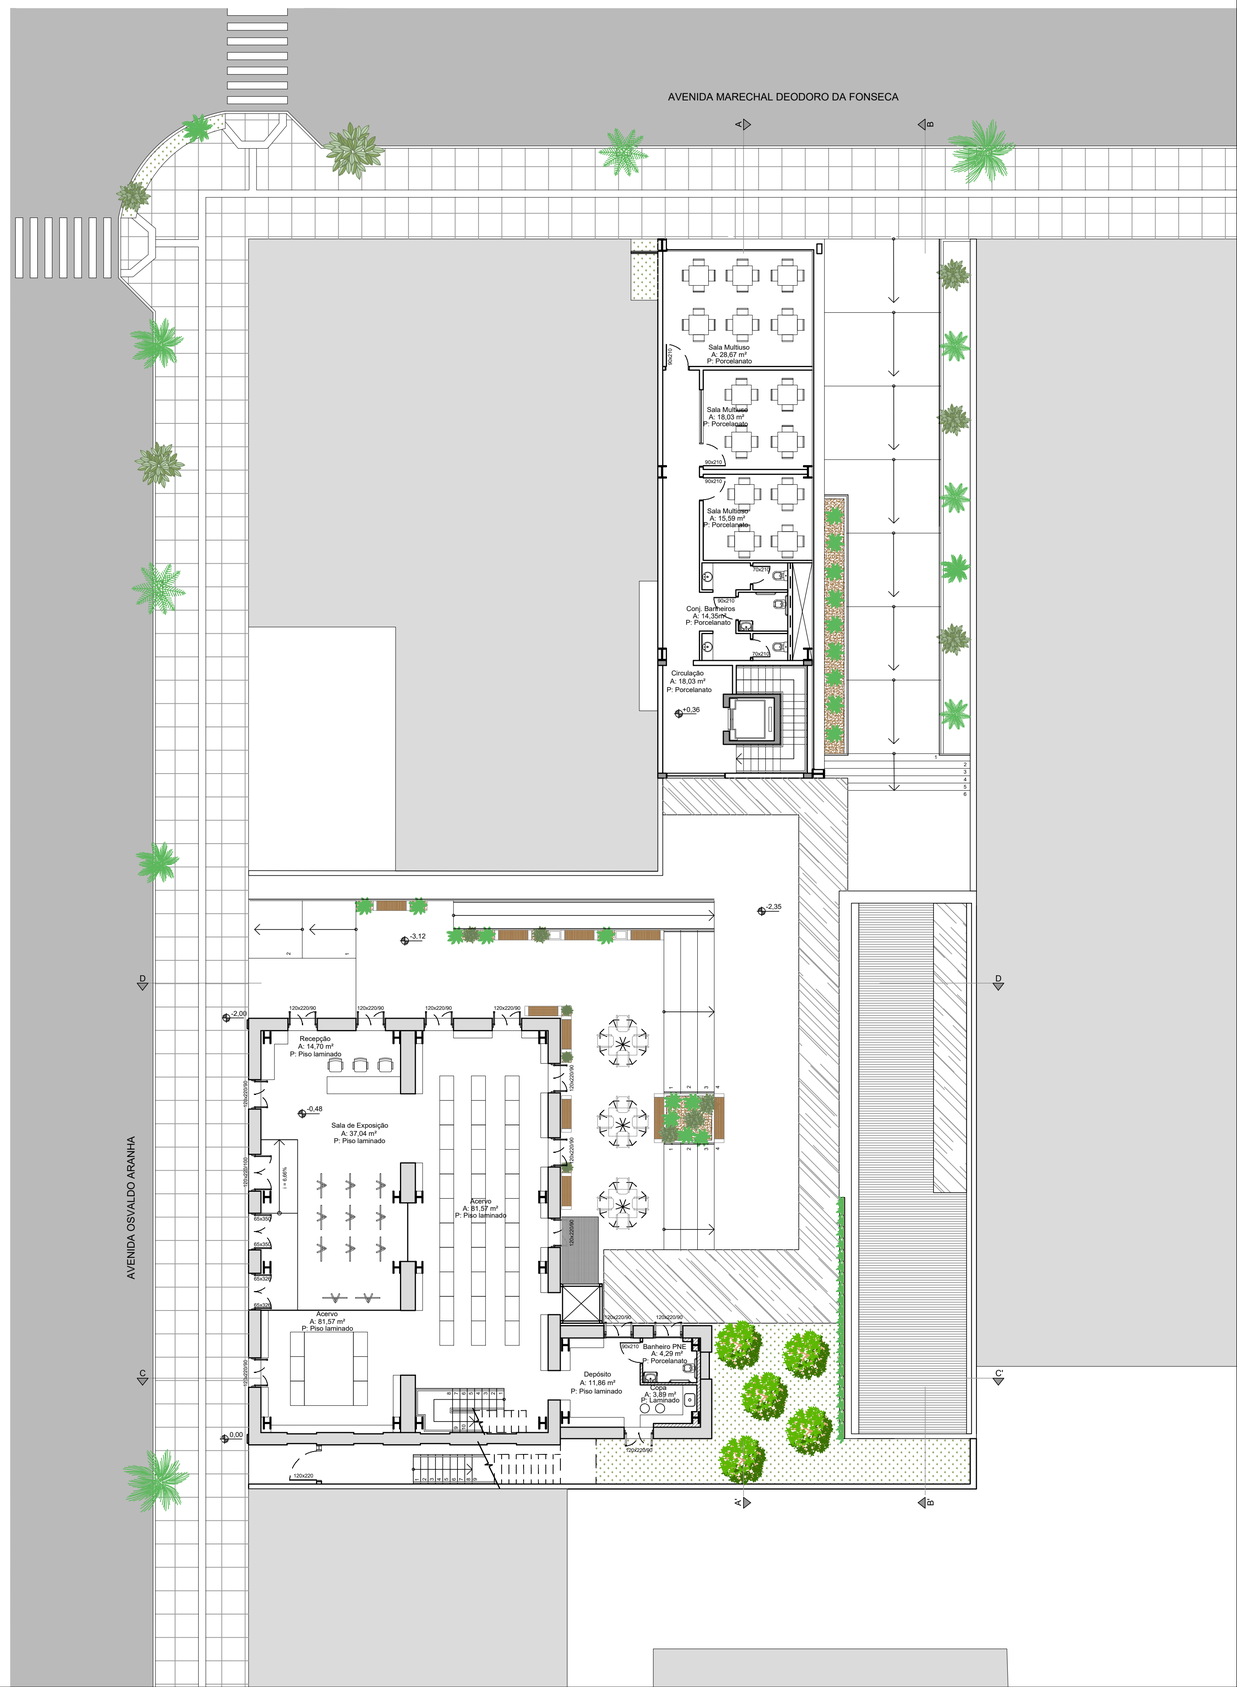
AVENIDA MARECHAL DEODORO DA FONSECA
AVENIDA OSVALDO ARANHA
Sala Multiuso
A: 28,67 m²
P: Porcelanato
Sala Multiuso
A: 18,03 m²
P: Porcelanato
Sala Multiuso
A: 15,59 m²
P: Porcelanato
Conj. Banheiros
A: 14,35m²
P: Porcelanato
Circulação
A: 18,03 m²
P: Porcelanato
Recepção
A: 14,70 m²
P: Piso laminado
Sala de Exposição
A: 37,04 m²
P: Piso laminado
Acervo
A: 81,57 m²
P: Piso laminado
Acervo
A: 81,57 m²
P: Piso laminado
Depósito
A: 11,86 m²
P: Piso laminado
Banheiro PNE
A: 4,29 m²
P: Porcelanato
Copa
A: 3,89 m²
P: Laminado