
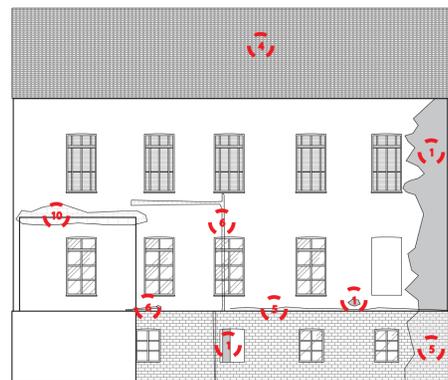
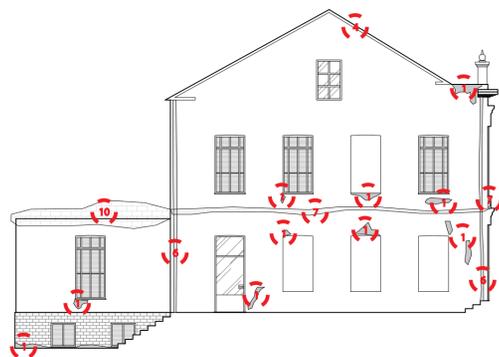
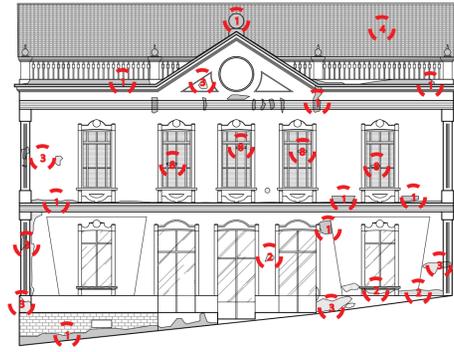


ESPAÇO CULTURAL MANSUETO BERNARDI

BIBLIOTECA + CULTURA + ESPAÇOS ABERTOS + GASTRONOMIA

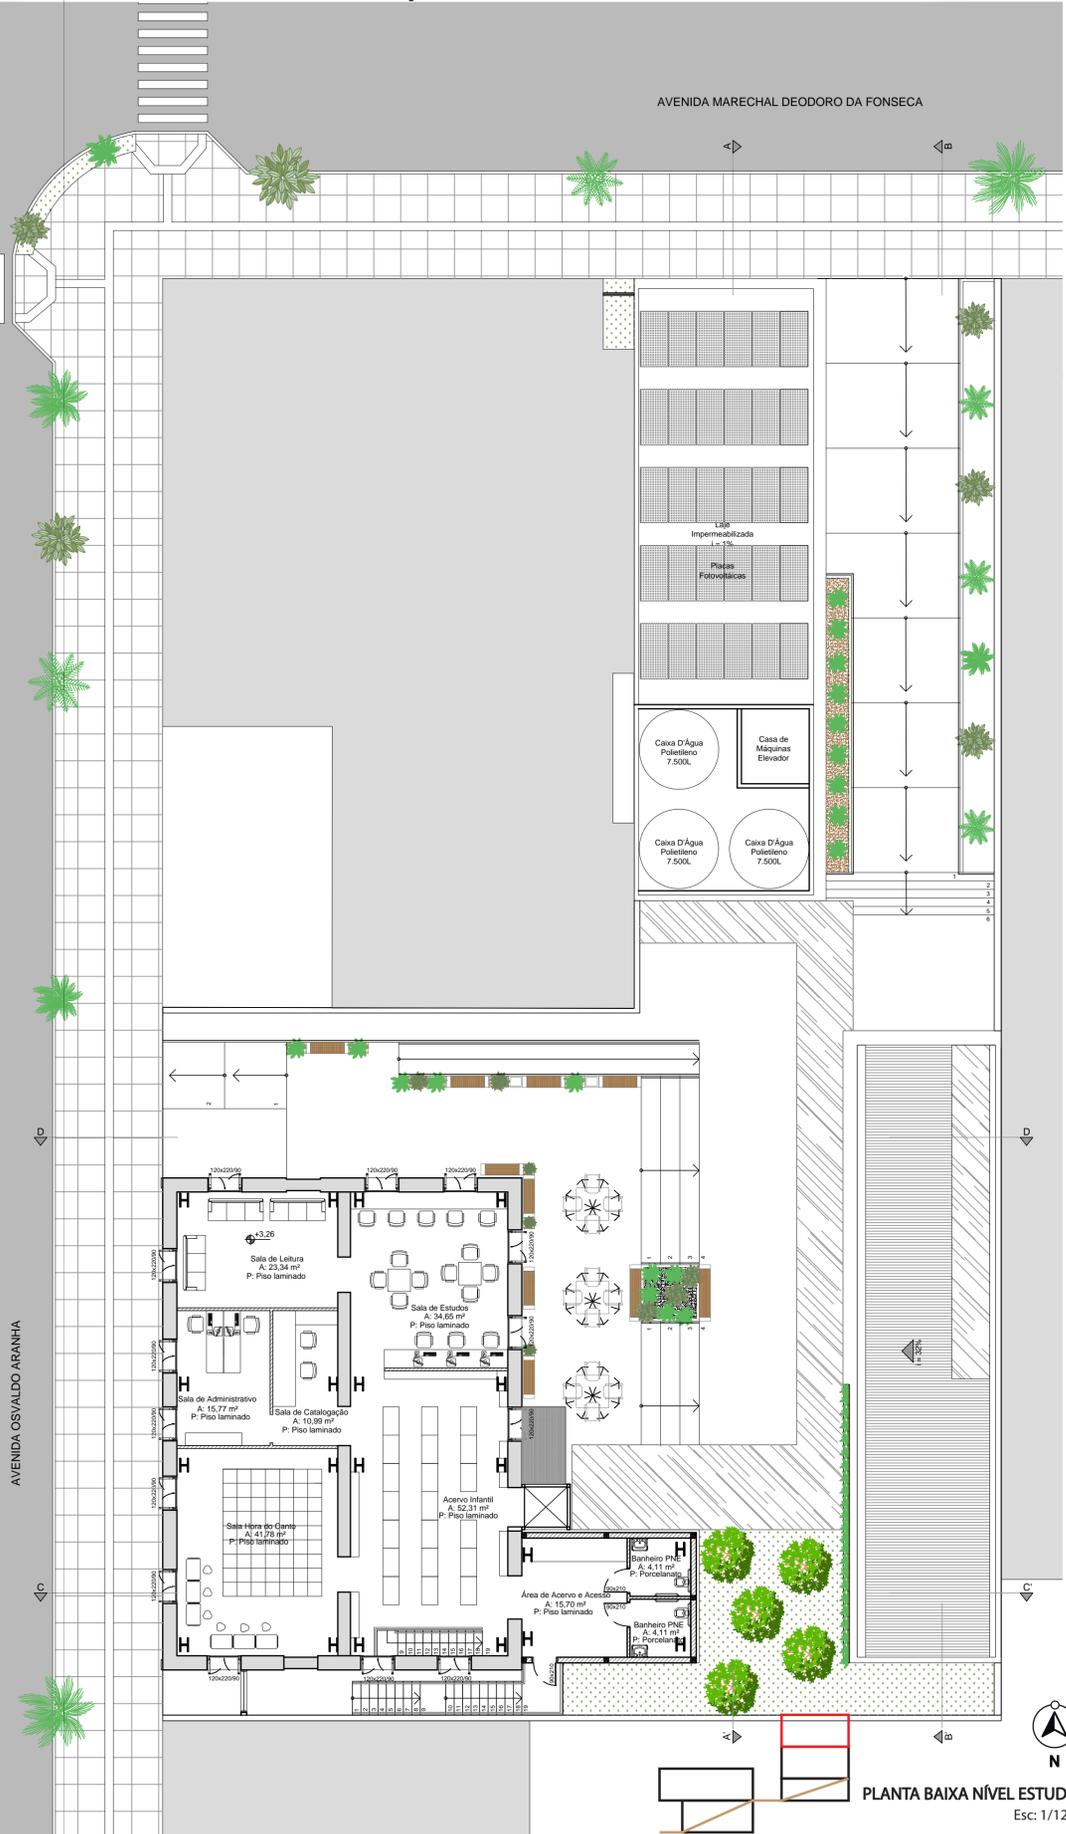

1 - CROSTA NEGRA
Solução: Remoção da crosta com lavagem com água sanitária.

2 - QUEDA DE REBOCO
Solução: Remoção do reboco e reprodução dele com os mesmos materiais utilizados.



3 - TINTA DESCASCADA
Solução: Lavagem com jato, lixamento, aplicação de fundo preparador e pintura.

4 - TELHADO

Solução: Retirada e análise das telhas, com manutenção e restauração das que estão em bom estado e substituição das faltantes. Além disso, preservação das originais na parte frontal (oeste) da edificação.



5 - CRESCIMENTO DE VEGETAÇÃO
Solução: Remoção da vegetação e posteriormente lavagem com água sanitária.

6 - TUBULAÇÃO APARENTE

Solução: Remoção das tubulações e criação de paredes duplas na edificação, com tubulação oculta.



7 - FIAÇÃO ELÉTRICA APARENTE
Solução: Concentração da fiação em um único ponto e ocultação dela através de uma eletrocalha.

8 - APODRECIMENTO DE ESQUADRIAS

Solução: Substituição das partes faltantes e lixamento das que estão em má estado de conservação. Aplicação de inseticida, base protetora e tinta esmalte sintético.



9 - FERRUGEM
Solução: Lixamento das partes metálicas da edificação, aplicação de removedor de ferrugem, fundo zarcão e pintura esmalte sintético.

