



O SEGUNDO PAVIMENTO É TOTALMENTE DEDICADO AS ÁREAS COLETIVAS PARA TROCA DE EXPERIÊNCIA E INFORMAÇÃO ENTRE HÓSPEDES. COZINHA COLETIVA, ESTAR TV, JOGOS, LOUNGE E COWORKING SÃO ALGUNS DOS ESPAÇOS DEDICADOS AOS HÓSPEDES E TODOS SÃO ABERTOS PARA UM VARANDA COBERTA, COM VISTA PARA A PRAÇA BERTA STAROSTA, AO NORTE DO TERRENO. NA ÁREA EXTERNA ESTÃO DISPONÍVEIS ESTARES COM LAREIRA PARA O INVERNO

NO PAVIMENTO TAMBÉM TEM DUAS SALAS DE REUNIÕES QUE PODEM SER RESERVADAS POR NÃO HÓSPEDES E SERVE COMO OUTRA FORMA DE ARRECADADO DE FUNDOS PARA O HOSTEL.

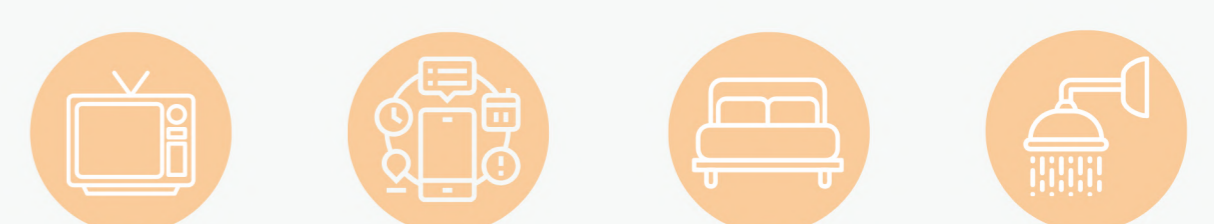

PLANTA BAIXA PAVIMENTO LAZER (2º) - ESC: 1/150  
NÍVEIS: +3,70M

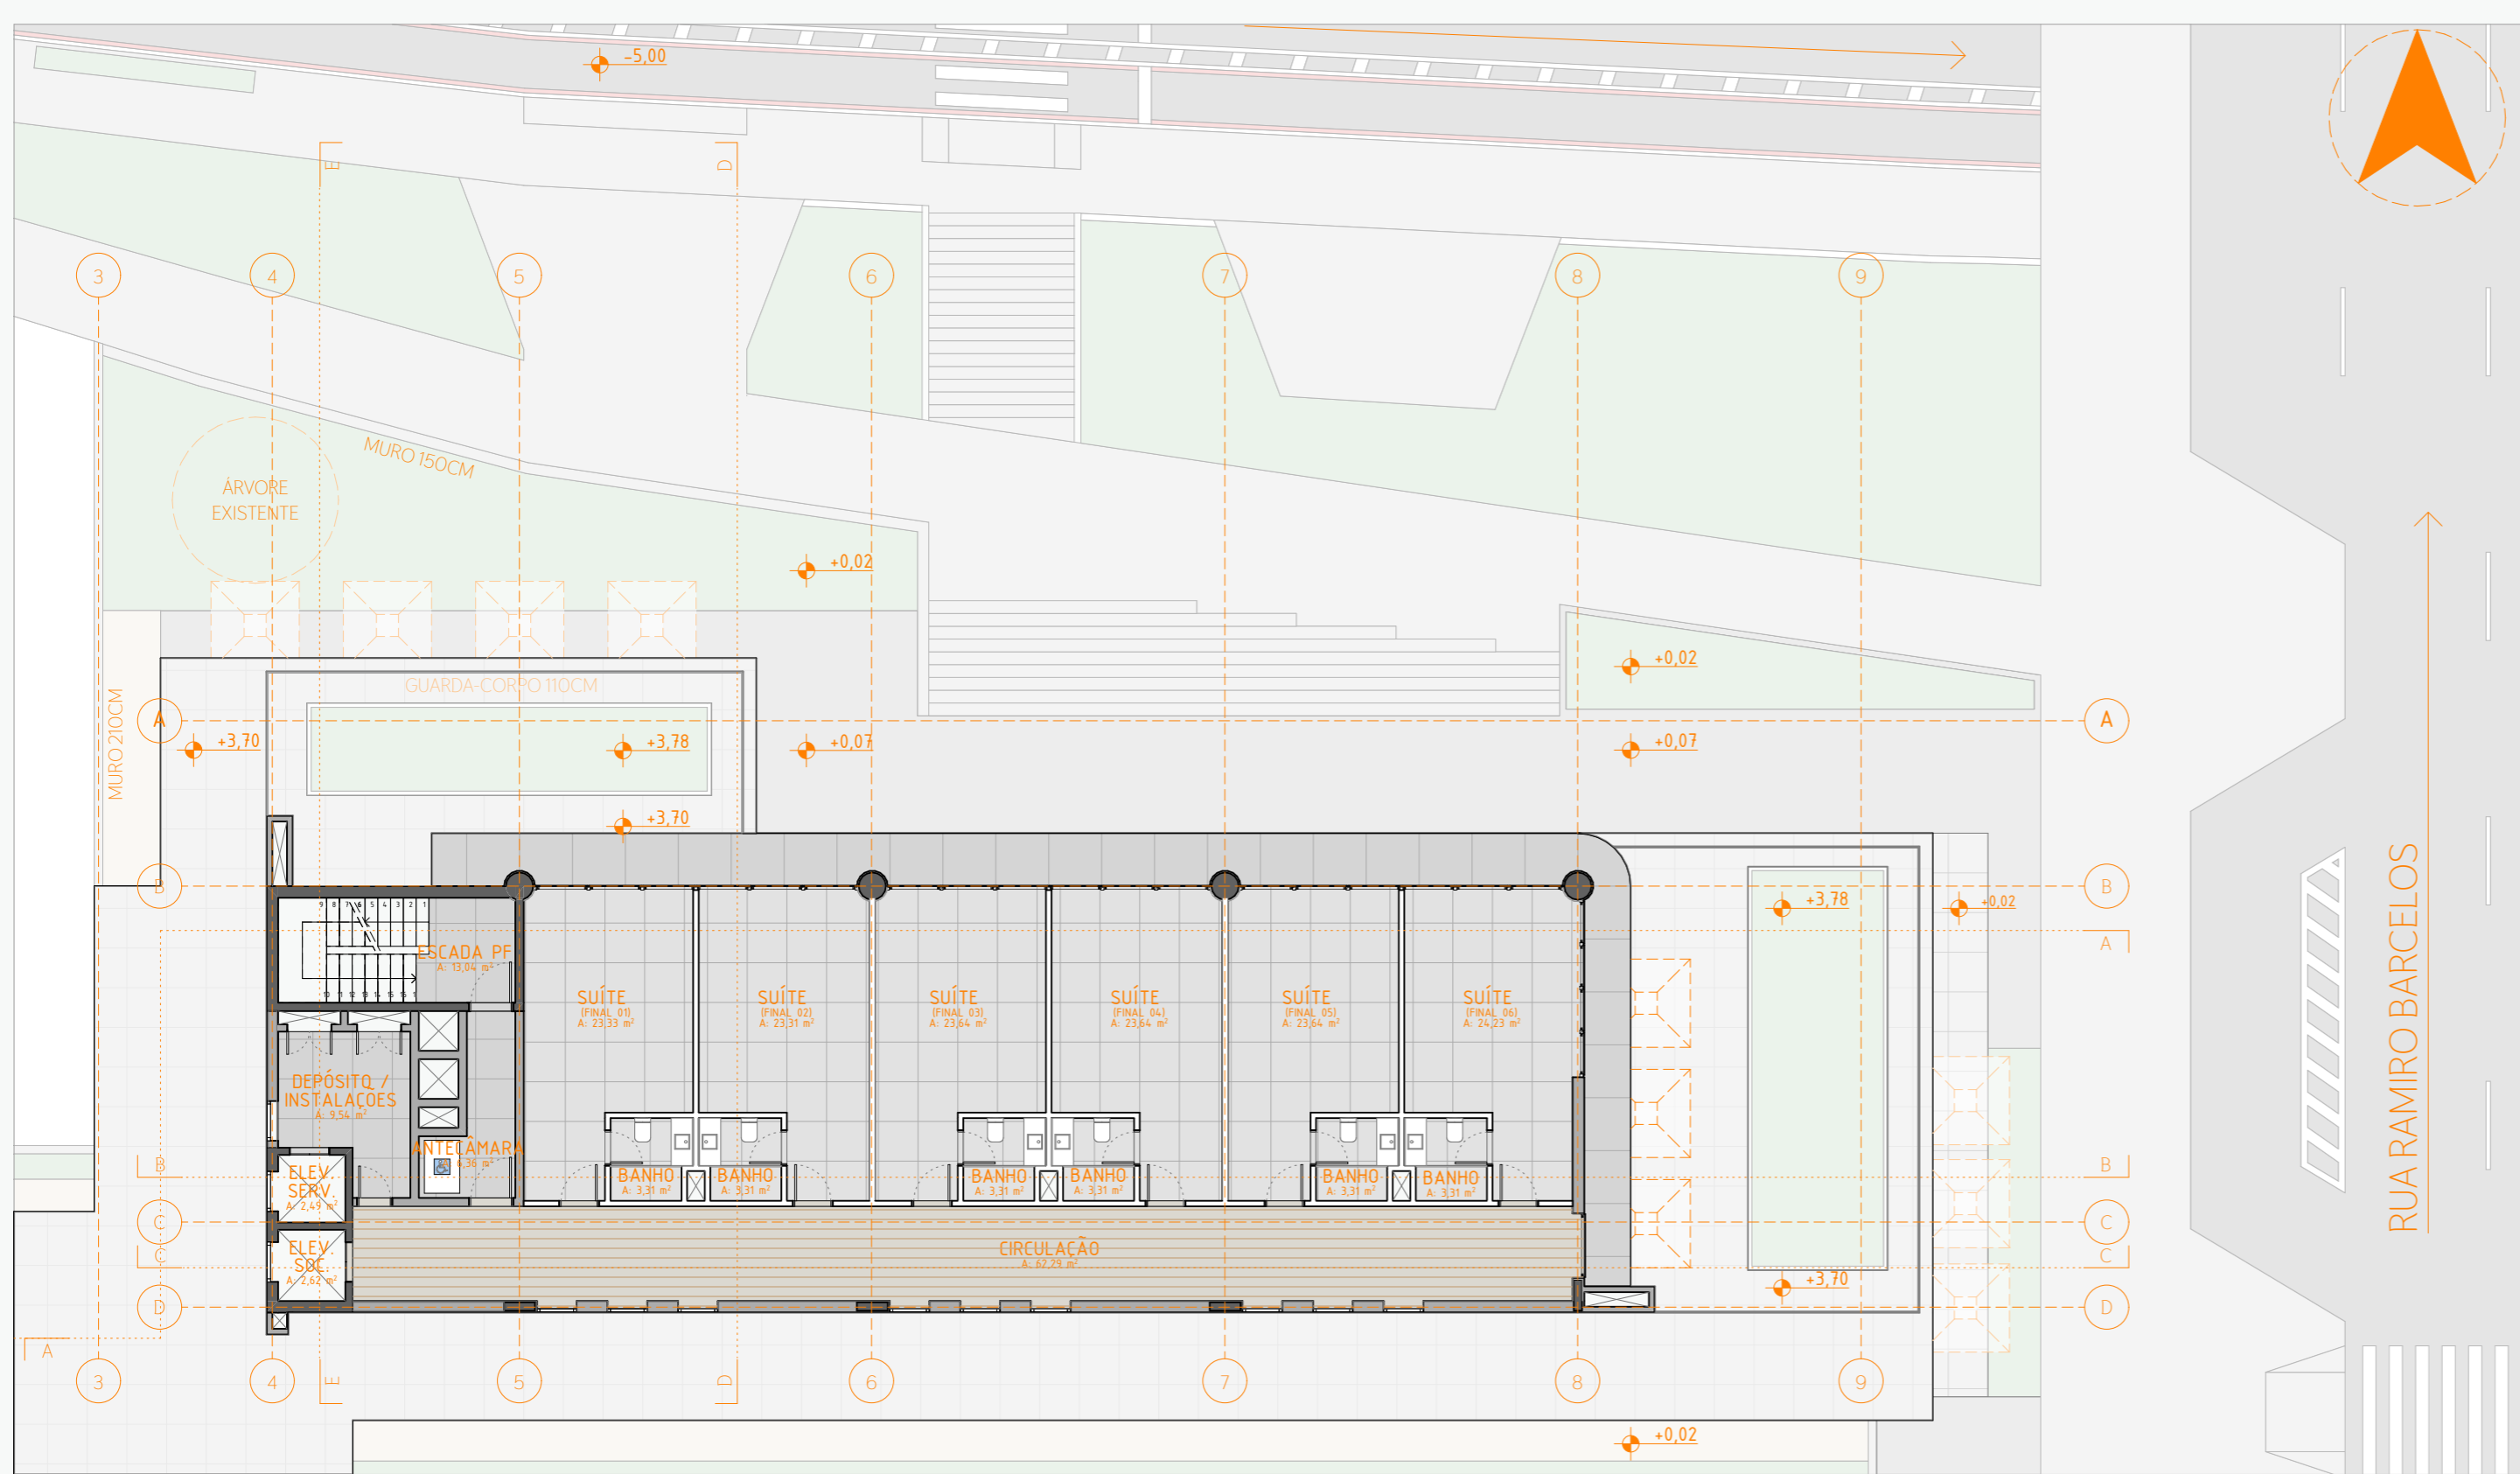


NO PAVIMENTO TIPO A FICAM LOCALIZADOS AS SUÍTES DE CASAL, DUPLA E FAMÍLIA, QUE ABRIGAM RESPECTIVAMENTE 2, 2 E 3 HÓSPEDES.

OS TIPOS DE SUÍTE SÃO DIVIDIDOS POR PAVIMENTO. NO 3º PAV. FICAM AS DE CASAL, NO 4º AS DUPLAS, E, AS FAMILIARES, SÃO NO 5º PAVIMENTO.


TODAS AS SUÍTES SÃO EQUIPADAS E CONTAM COM ARMÁRIO, TV, FRIGOBAR, ALÉM DE SEREM AUTOMATIZADAS, PODENDO SER CONTROLADAS PELO APLICATIVO DO HOSTEL




PLANTA BAIXA TIPO A - ESC: 1/150  
NÍVEIS: +6,70M, 9,70M E 12,70M  
SUÍTES: COLETIVA

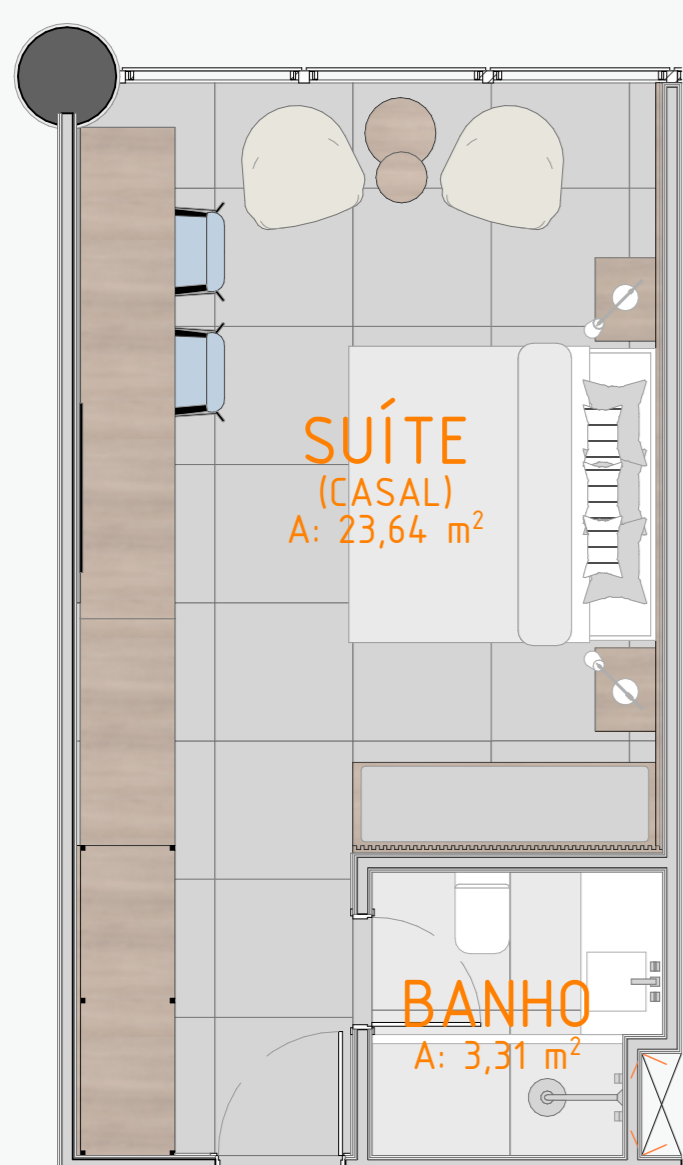


PLANTA BAIXA SUÍTE CASAL  
3º PAVIMENTO - 6 UNIDADES  
ESC.: 1/50

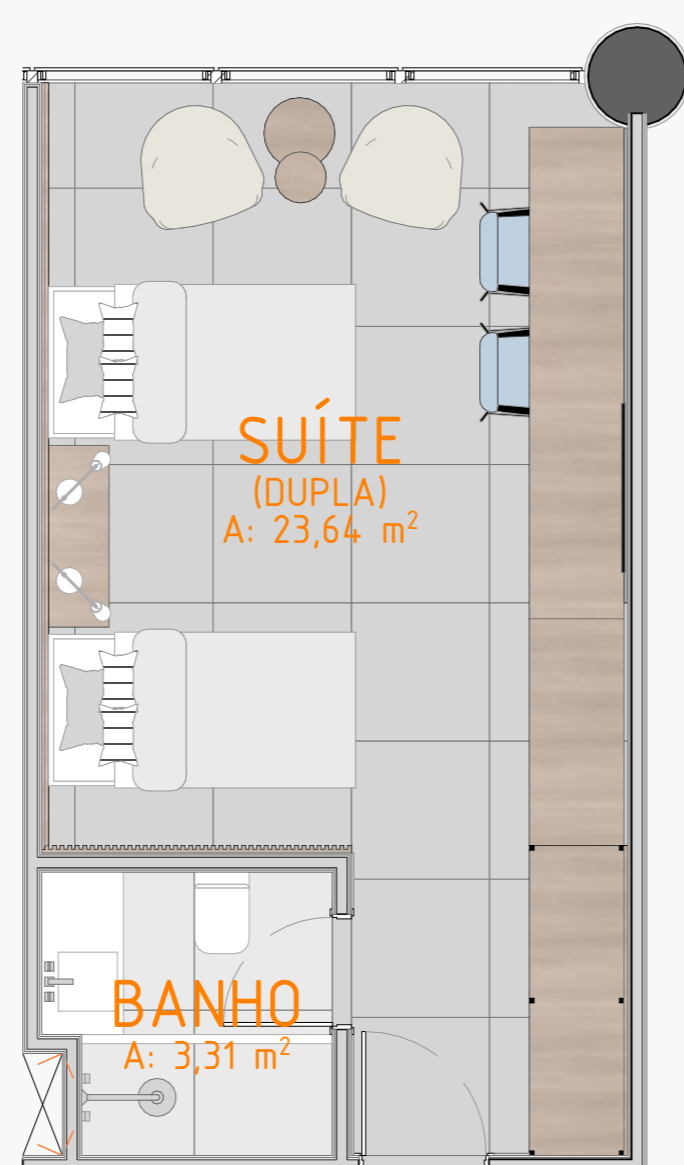

PLANTA BAIXA SUÍTE DUPLA  
4º PAVIMENTO - 6 UNIDADES  
ESC.: 1/50

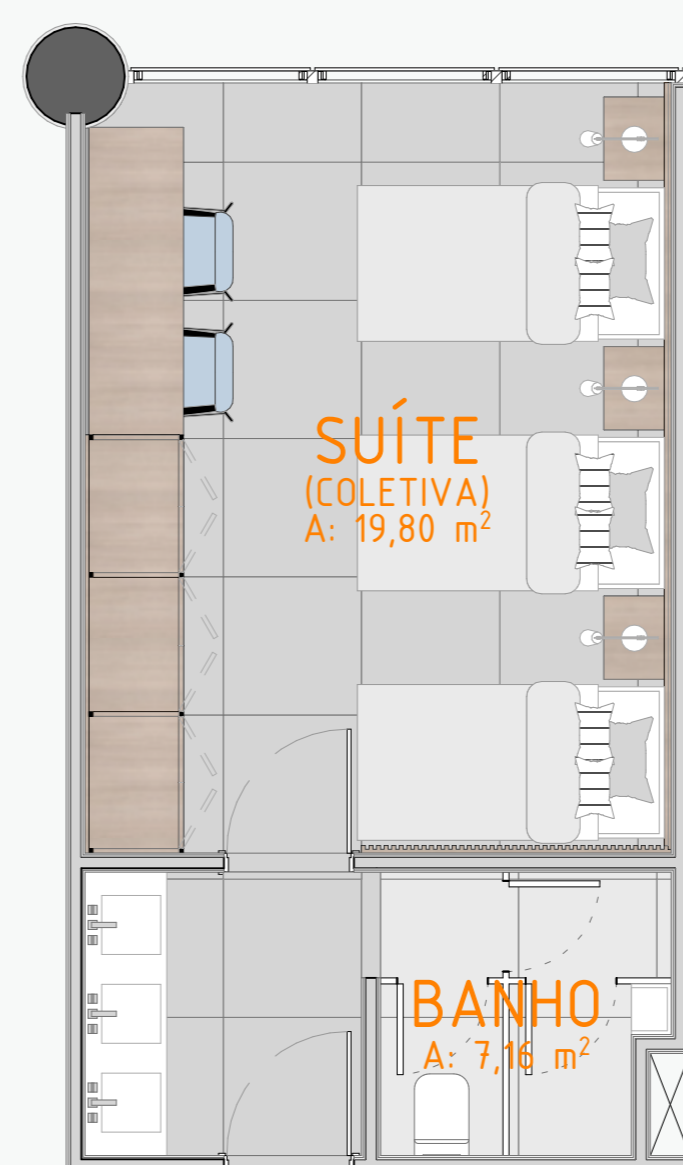

PLANTA BAIXA SUÍTE COLETIVA  
6º E 7º PAVIMENTO - 12 UNIDADES  
ESC.: 1/50

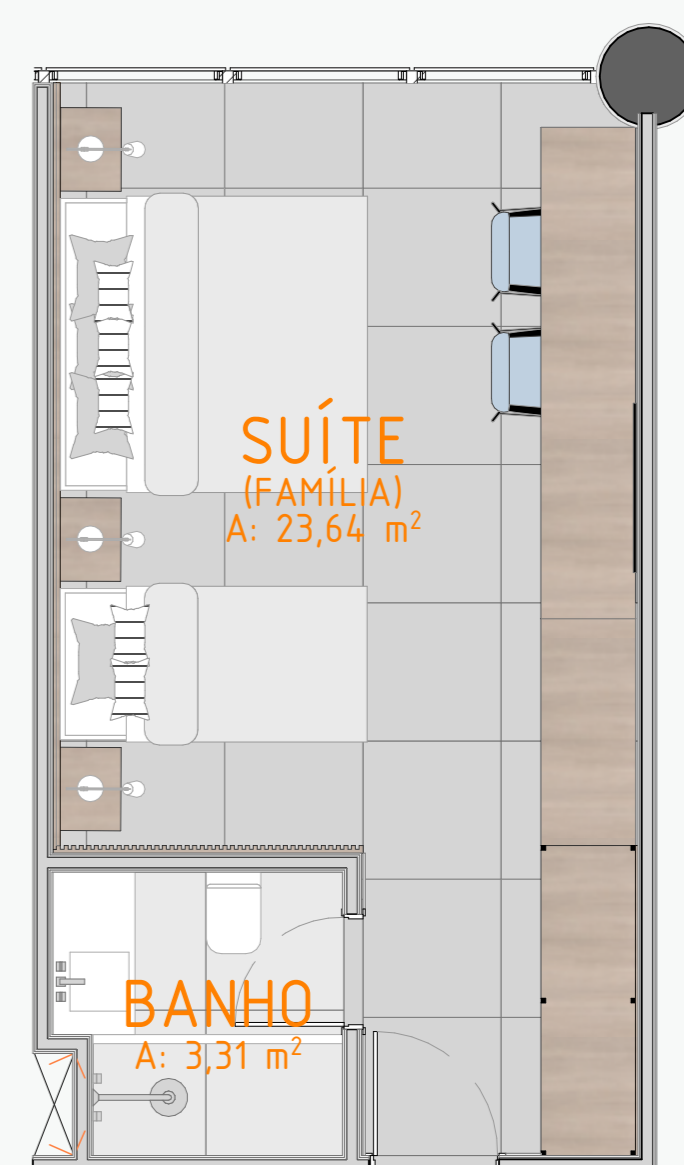

PLANTA BAIXA SUÍTE FAMÍLIA  
5º PAVIMENTO - 6 UNIDADES  
ESC.: 1/50

