




5° PAVIMENTO

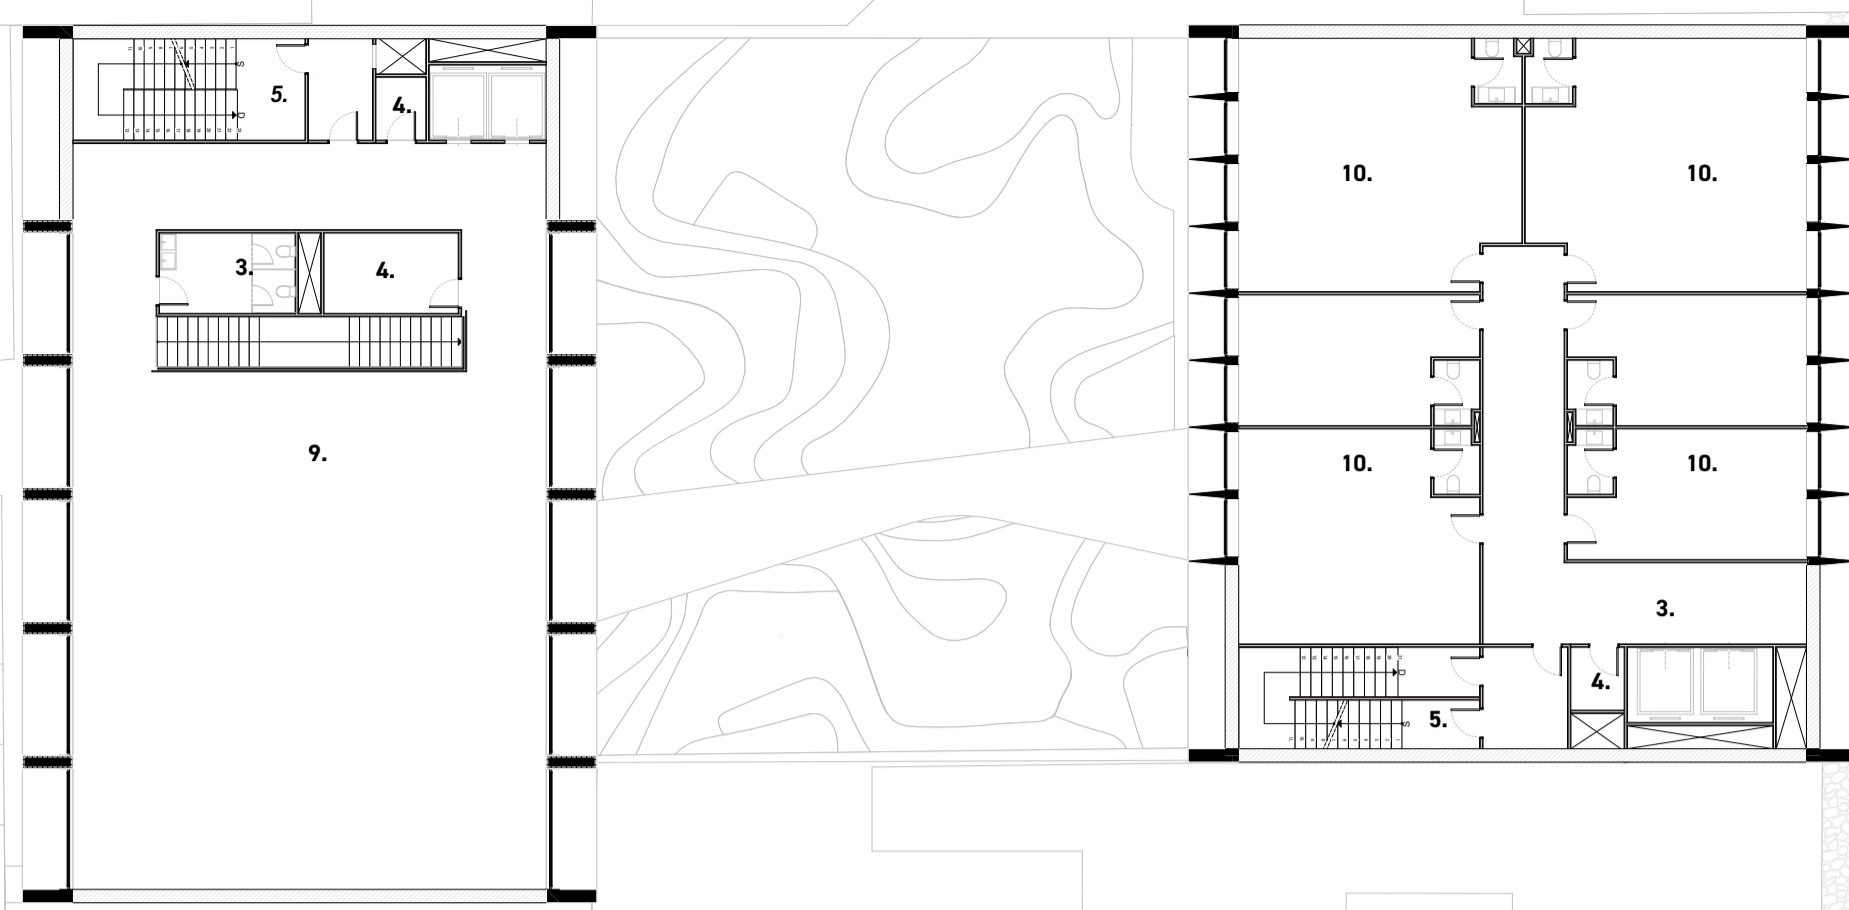

6 e 7° PAVIMENTO

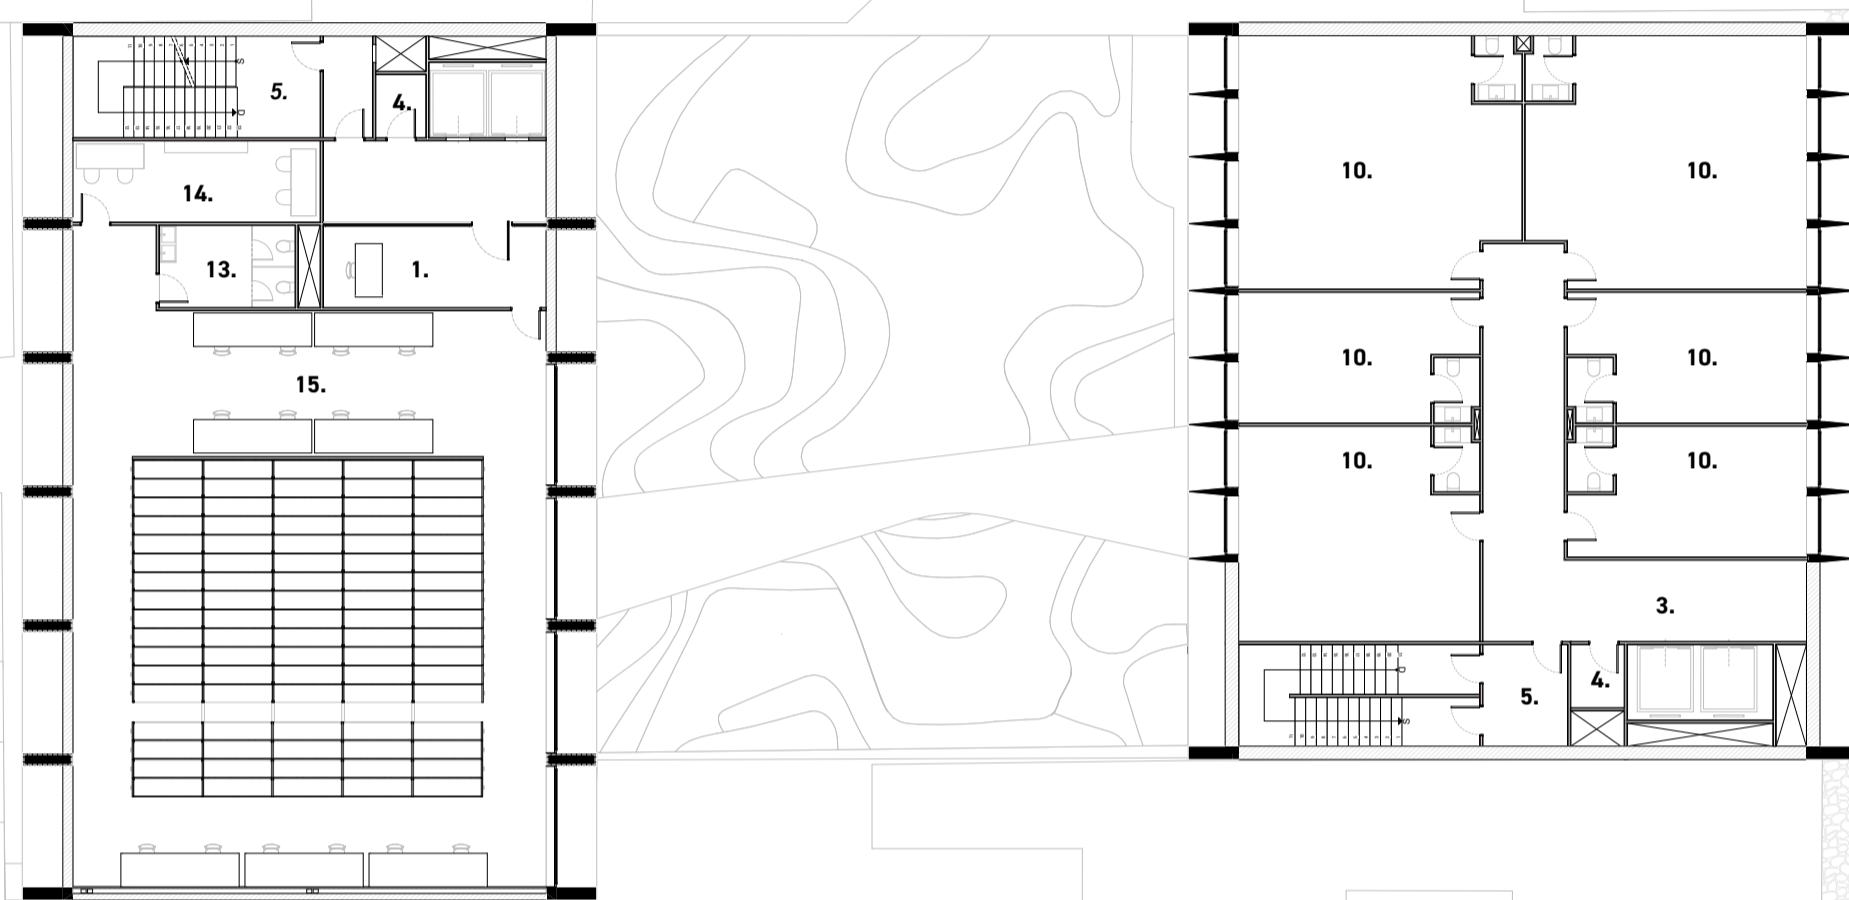

8° PAVIMENTO

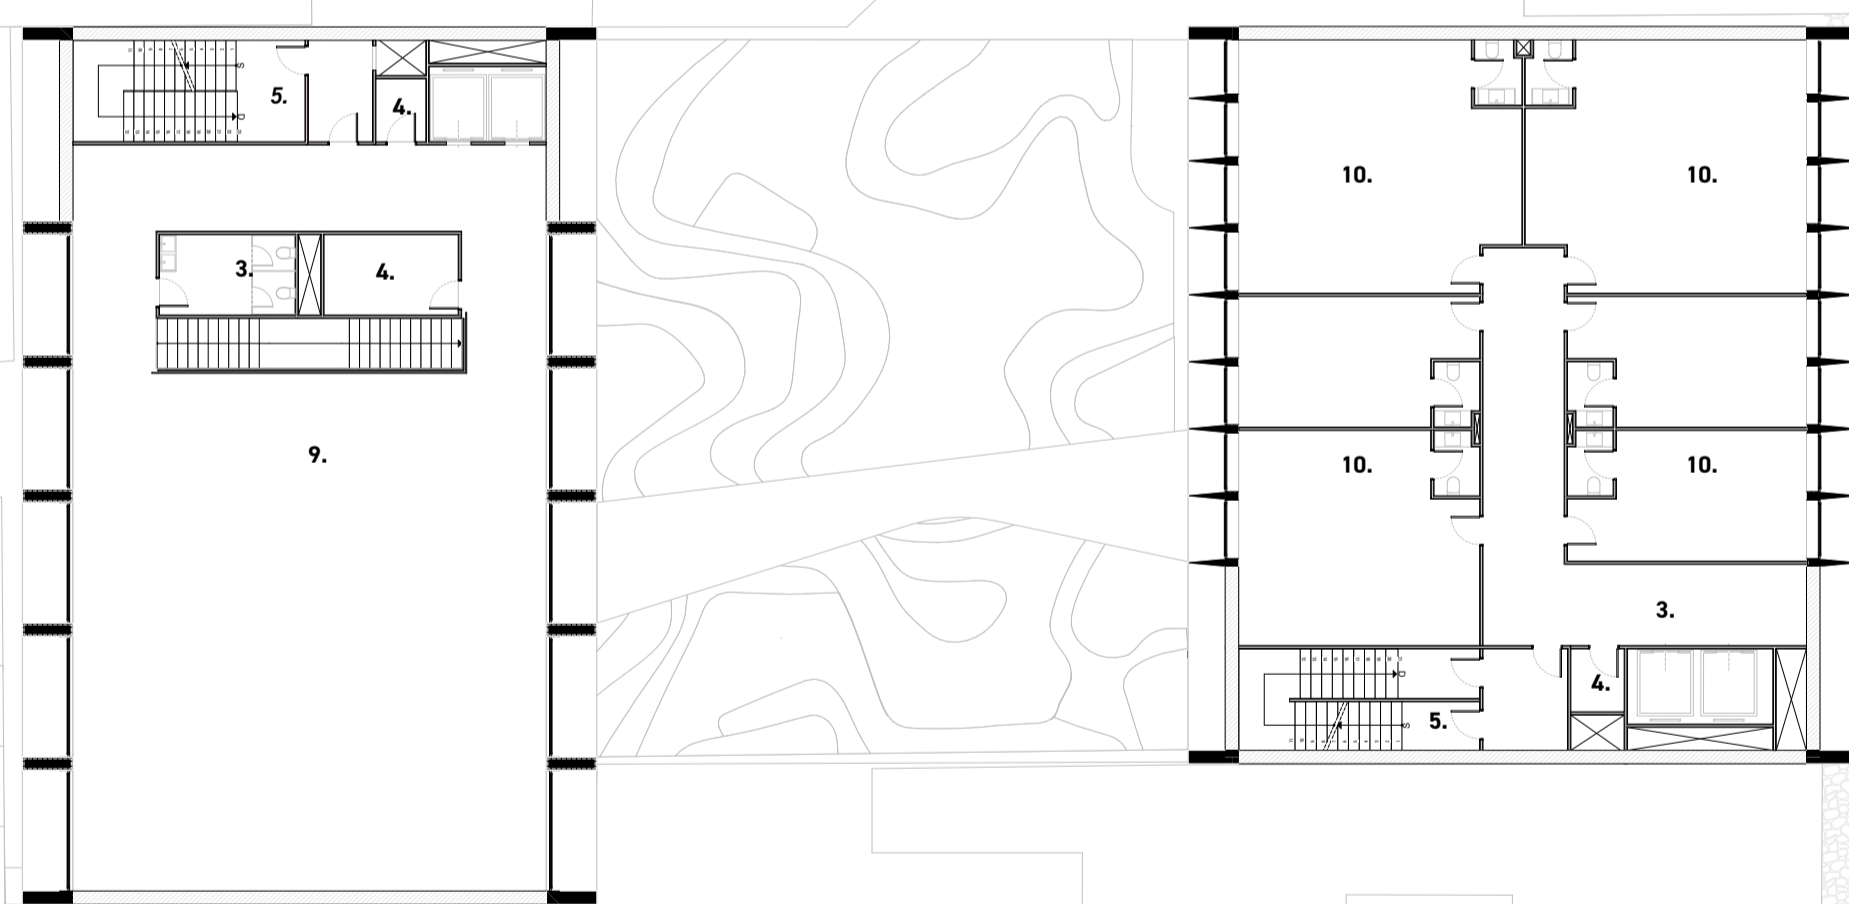

9° PAVIMENTO

