


de volta à
lagoa azul:

plano urbanístico e recuperação da
orla da praia do bacurari - prostáguas/rs

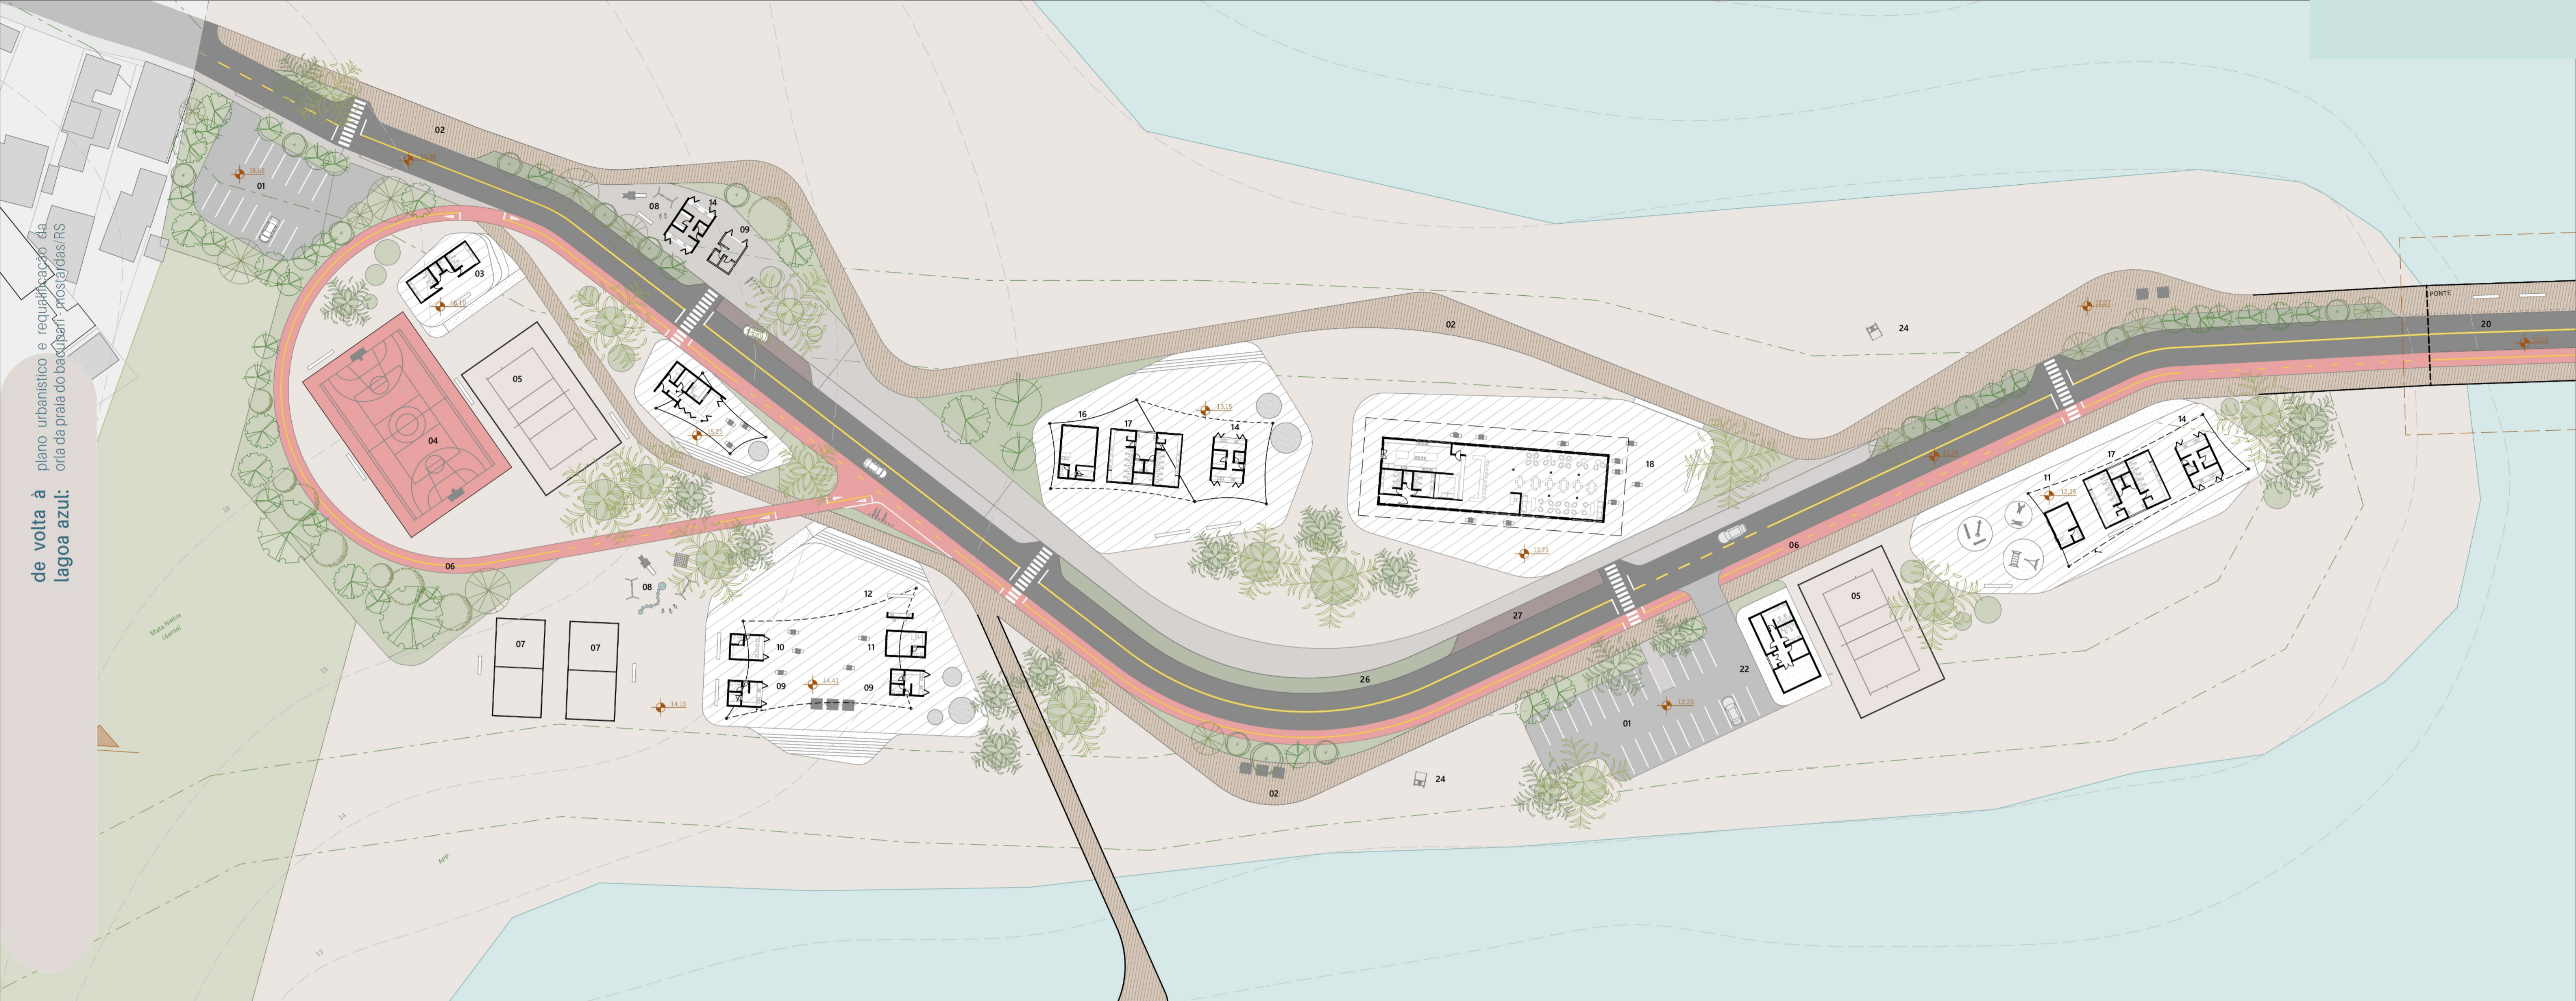

planta baixa | esc: 1/500

- Legenda:**
- 01 Estacionamento
 - 02 Via paisagística de pedestres
 - 03 Sanitários e bebedouros
 - 04 Quadra poliesportiva
 - 05 Quadra de volei de areia
 - 06 Ciclovia
 - 07 Quadra de beach tennis
 - 08 Playground
 - 09 Quiosque pequeno para venda de alimentos e bebidas
 - 10 Bilheteria
 - 11 Quiosque pequeno para venda ou aluguel de artigos
 - 12 Chamarôdromo
 - 13 Quiosque grande para venda de alimentos e bebidas
 - 14 Quiosque médio para venda de alimentos e bebidas
 - 15 Plataforma sobre a água e pier
 - 16 Quiosque médio para venda ou aluguel de artigos
 - 17 Sanitários, vestiários, bebedouros e duchas
 - 18 Restaurante
 - 19 Academia ao ar livre
 - 20 Ponte
 - 21 Piscina natural
 - 22 Edificação de apoio manutenção orla
 - 23 Torre de contemplação
 - 24 Posto de salvamento - salva vidas
 - 25 Rede horizontal
 - 26 Jardim de chuva
 - 27 Área de embarque e desembarque

- Jenivá** - *Syagrus romanzoffiana* | Arecaceae
Porte: grande
Bota: capitata
- Butazeiro** - *Butia capitata* | Arecaceae
Porte: médio
Natva: da região sul
- Arceira-da-praia** - *Schinus terebinthifolius* | Anacardiaceae
Porte: pequeno a médio
Natva: encontrada no PARNA da Lagoa do Peixe - Mostardas
- Aracazinho** - *Psidium cattleianum* | Myrtaceae
Porte: pequeno a médio
Natva: encontrada no PARNA da Lagoa do Peixe - Mostardas
- Guamirim** - *Calyptranthes concinna* | Myrtaceae
Porte: pequeno a médio
Natva: encontrada no PARNA da Lagoa do Peixe - Mostardas
- Tanumê** - *Vitex megapotamica* | Verbenaceae
Porte: médio a grande porte
Natva: encontrada no PARNA da Lagoa do Peixe - Mostardas
- Bacopari** - *Rhedeia gardneriana* | Guttiferae
Porte: médio
Natva: encontrada no PARNA da Lagoa do Peixe - Mostardas
- Camboati** - *Cupatia vernalis* | Sapindaceae
Porte: médio a grande
Natva: encontrada no PARNA da Lagoa do Peixe - Mostardas

cutte a - longitudinal | esc: 1/500

