




PERSPECTIVAS

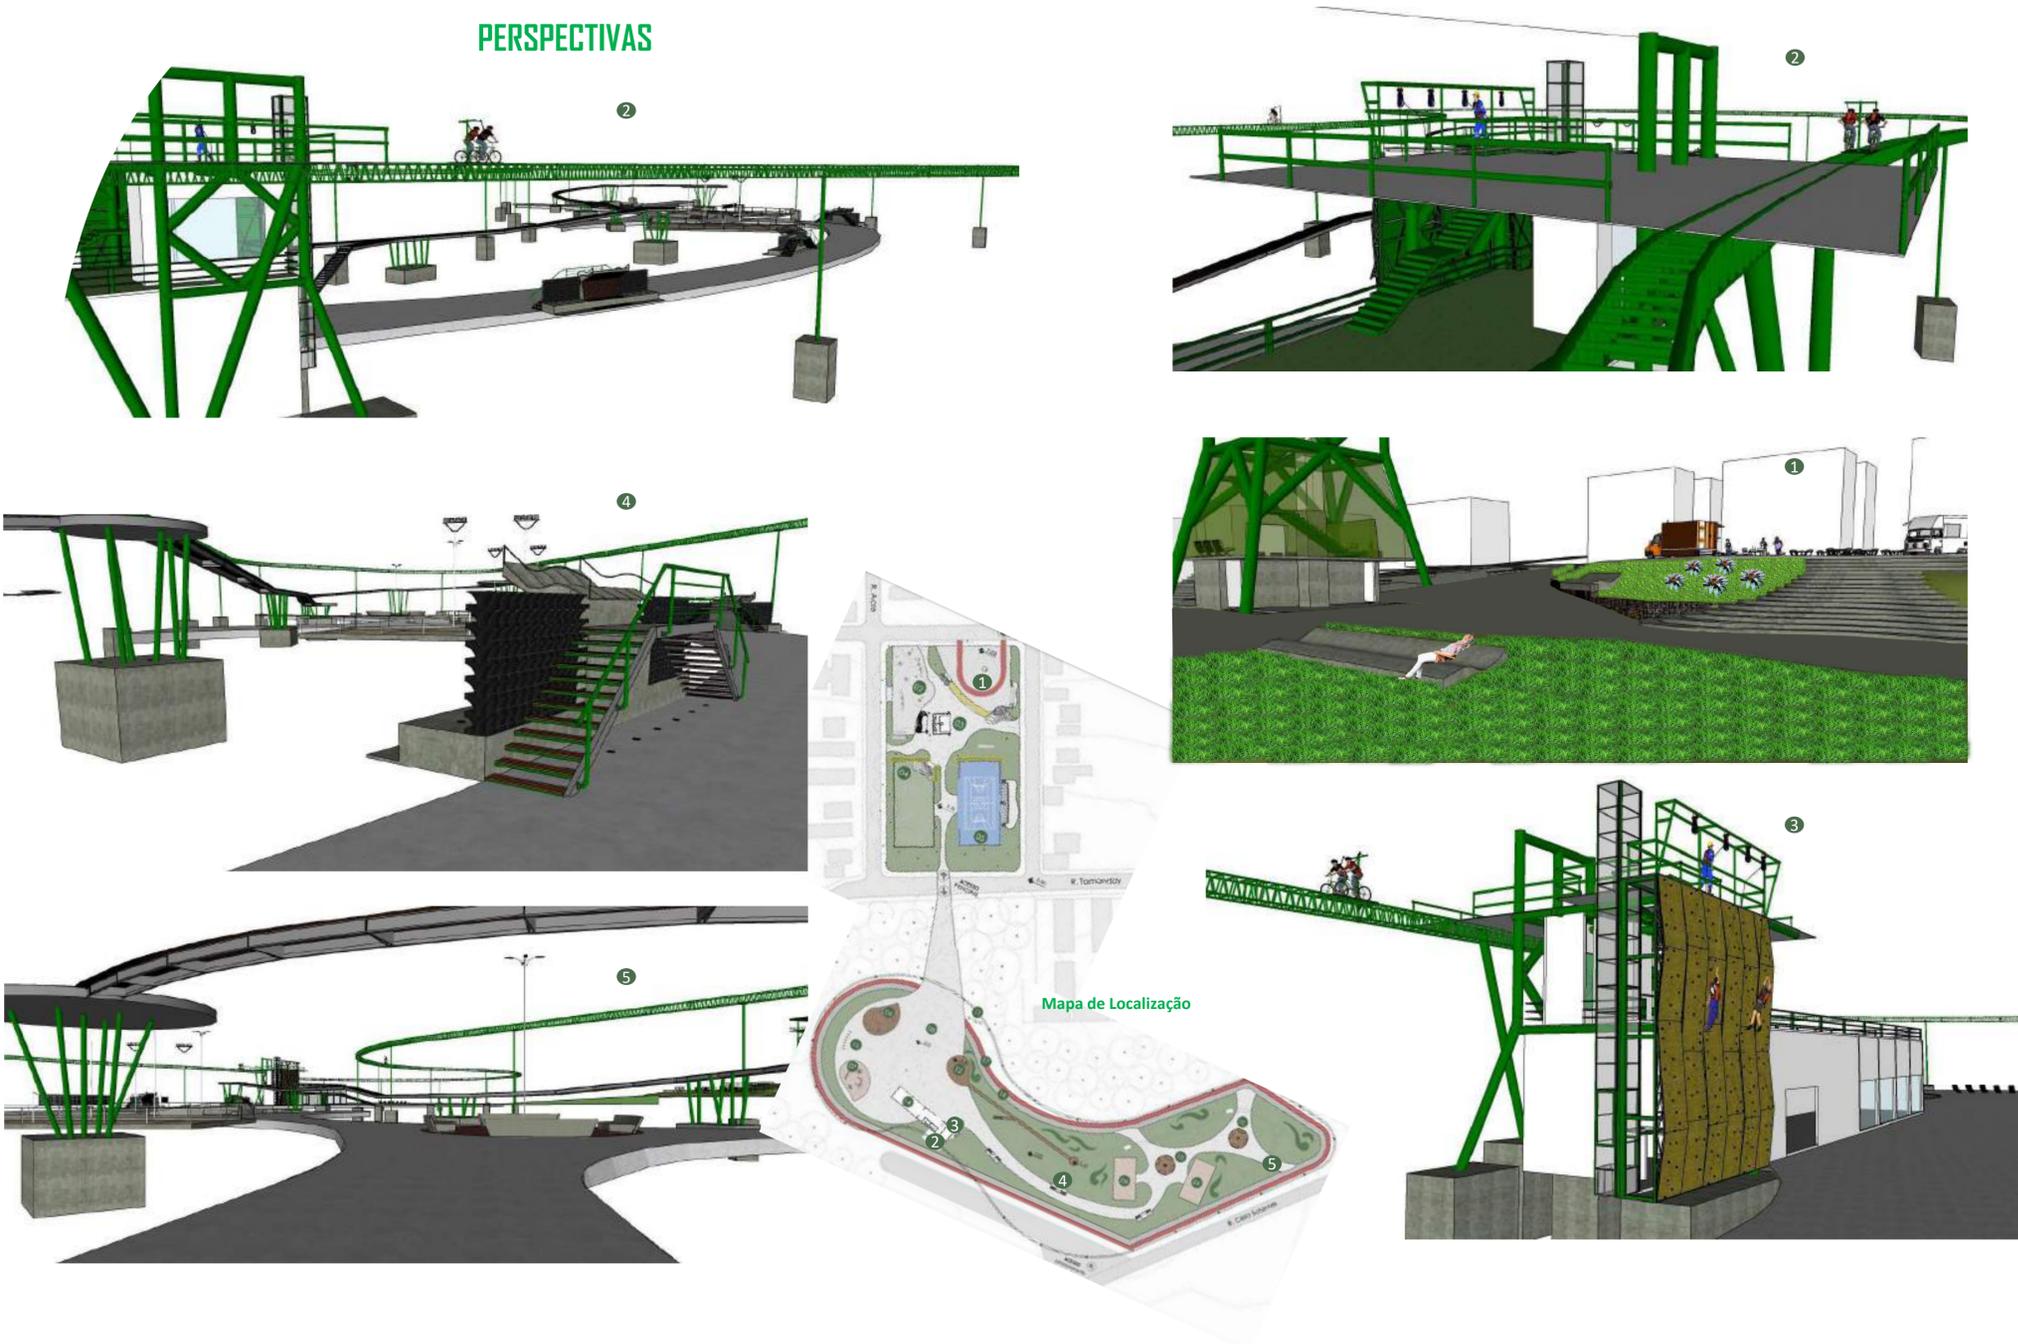

DETALHE TORRE DE EMBARQUE TIROLESA

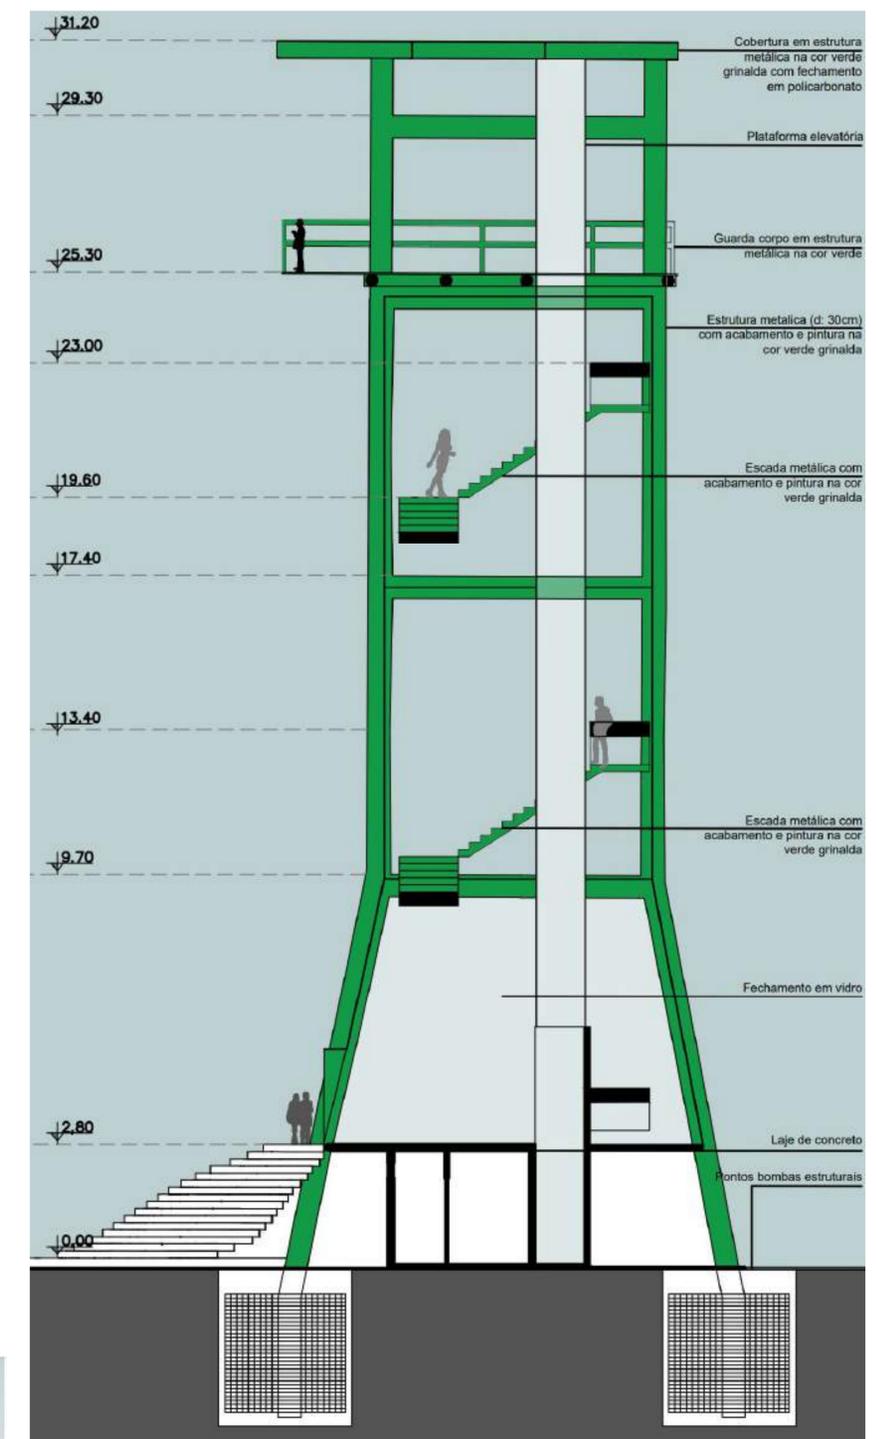


DETALHE TORRE DE CHEGADA DA TIROLESA

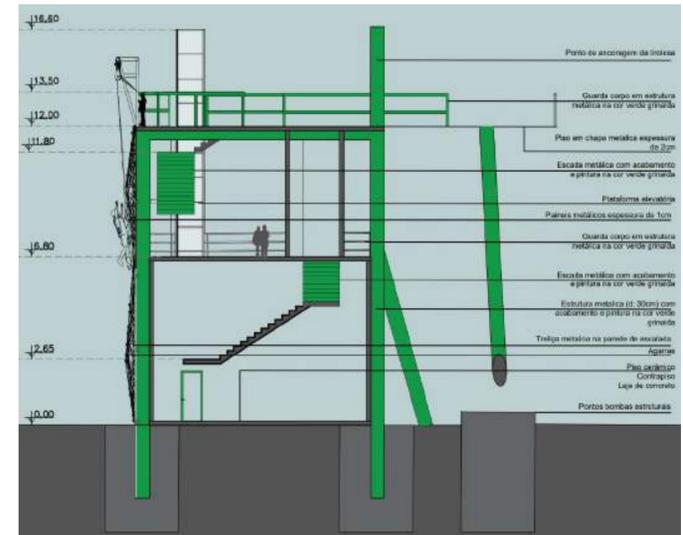

DETALHE MOBILIÁRIO DINÂMICO



DETALHE ARQUIBANCADA

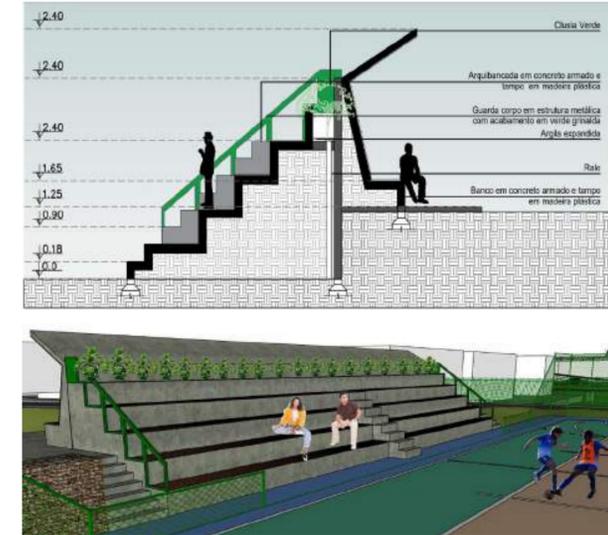

PRÊMIO IAB RS - turmas 2023

4/4