

## Cortes Parque Esportivo



CORTE LONGITUDINAL AA  
ESCALA GRÁFICA  
0 25 75 150




CORTE TRANSVERSAL BB  
ESCALA GRÁFICA  
0 25 75 150




CORTE TRANSVERSAL CC  
ESCALA GRÁFICA  
0 25 75 150

## Indicação de cortes

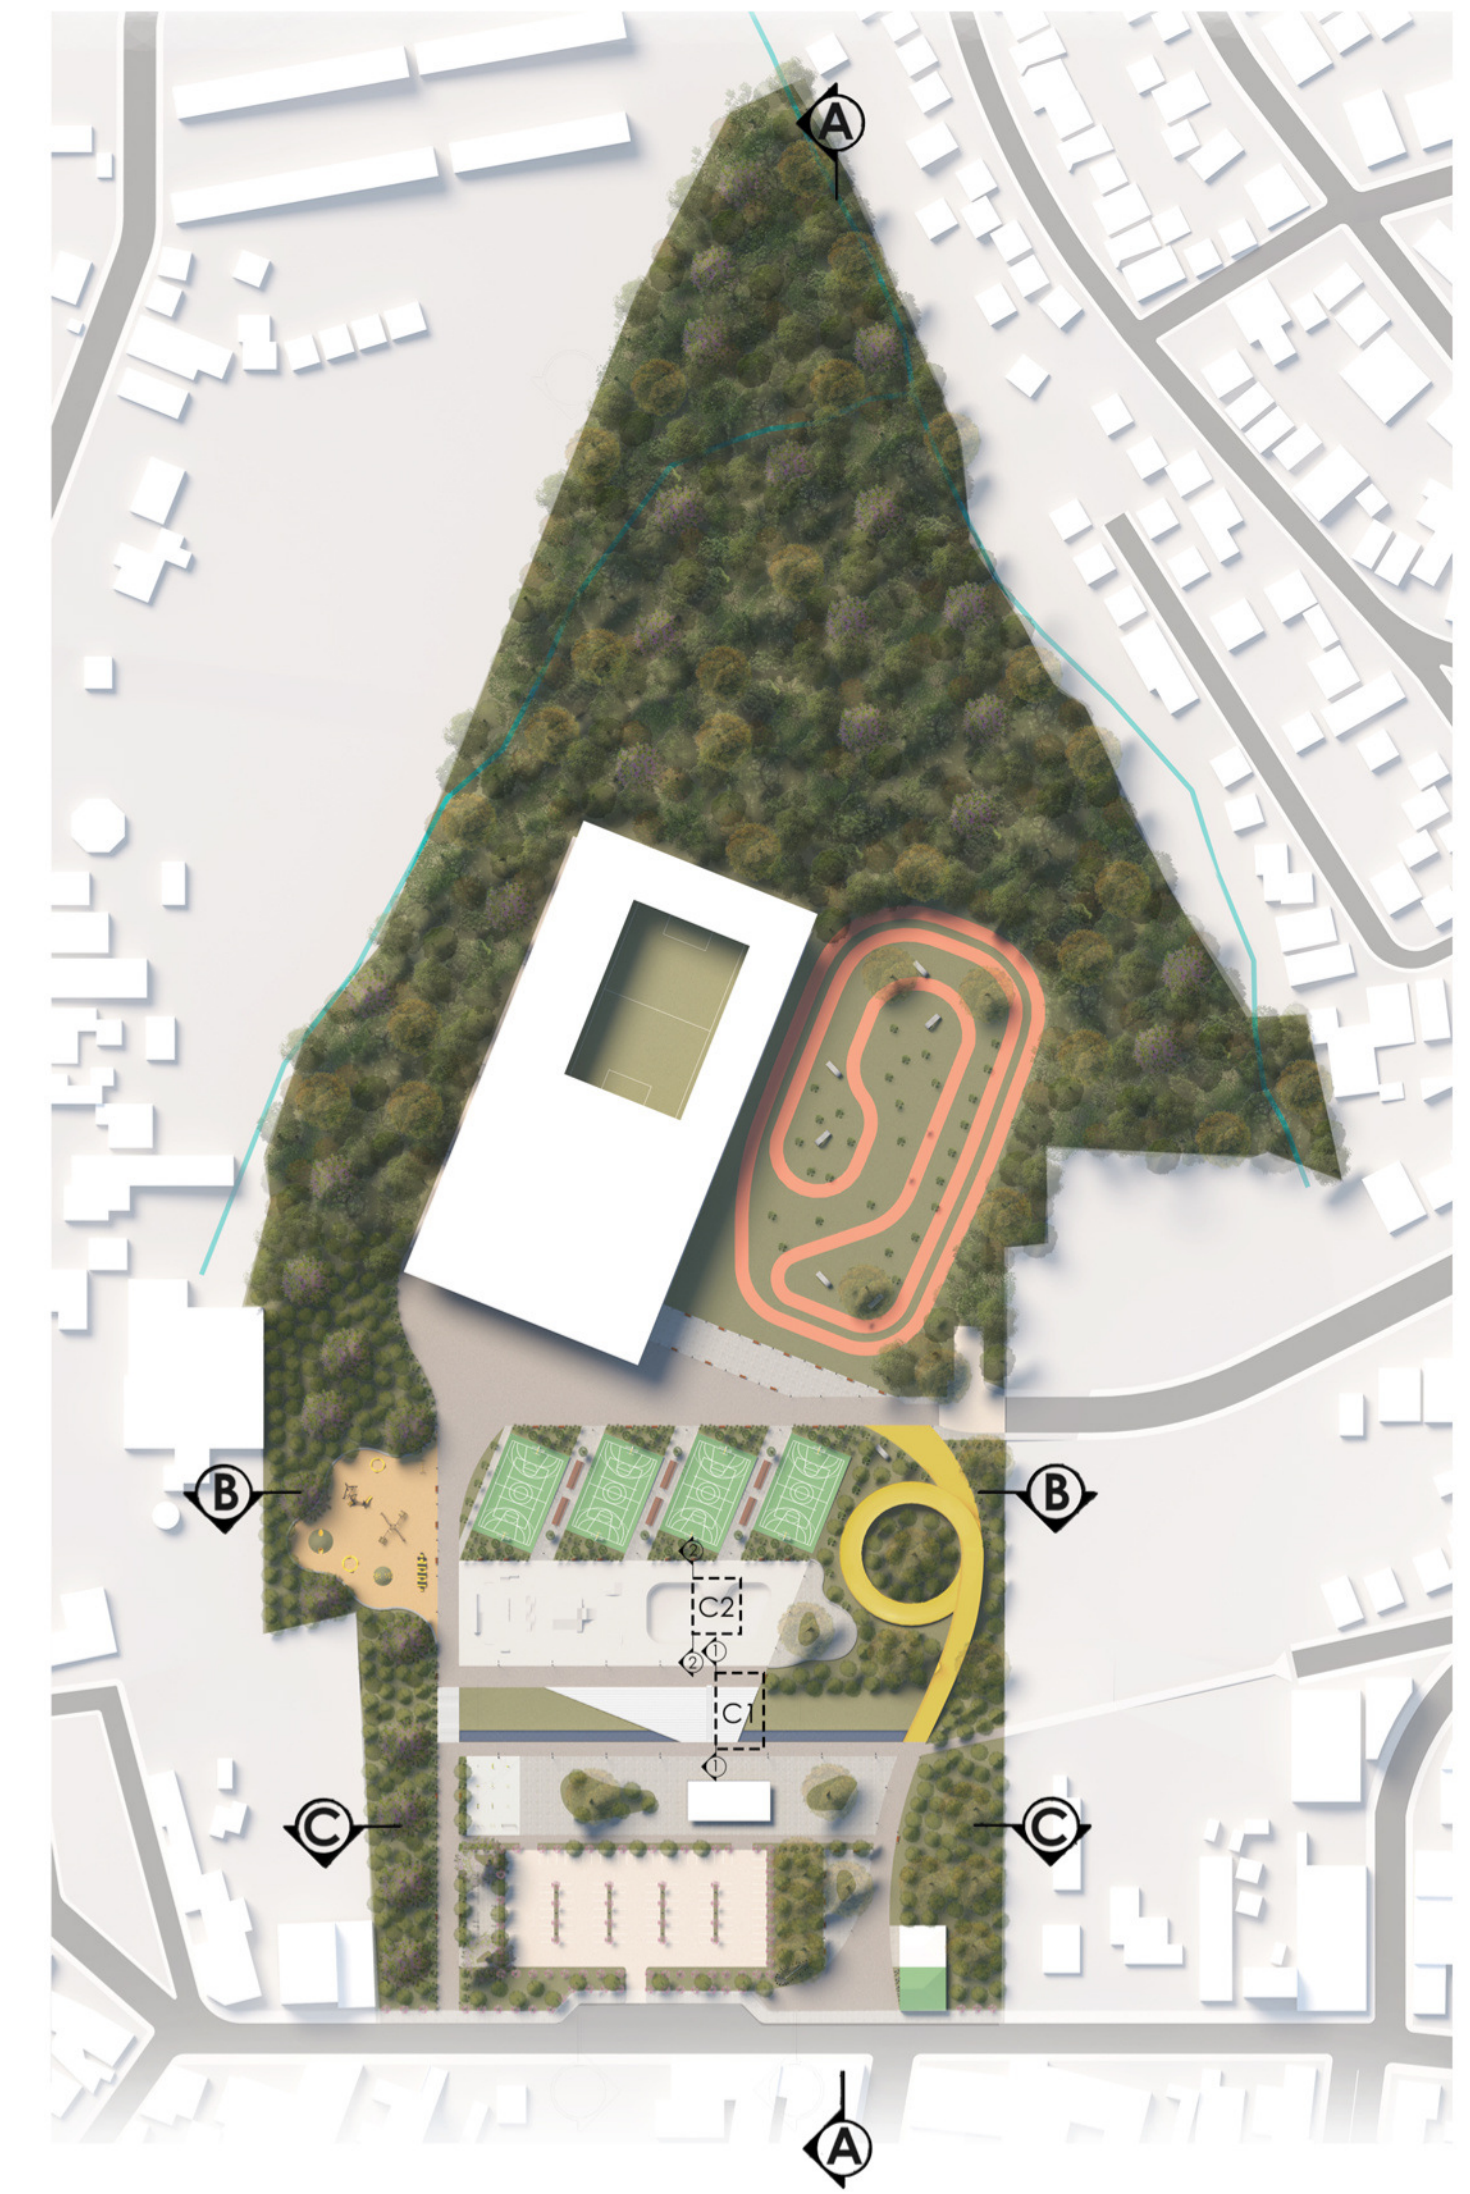

## Vegetação

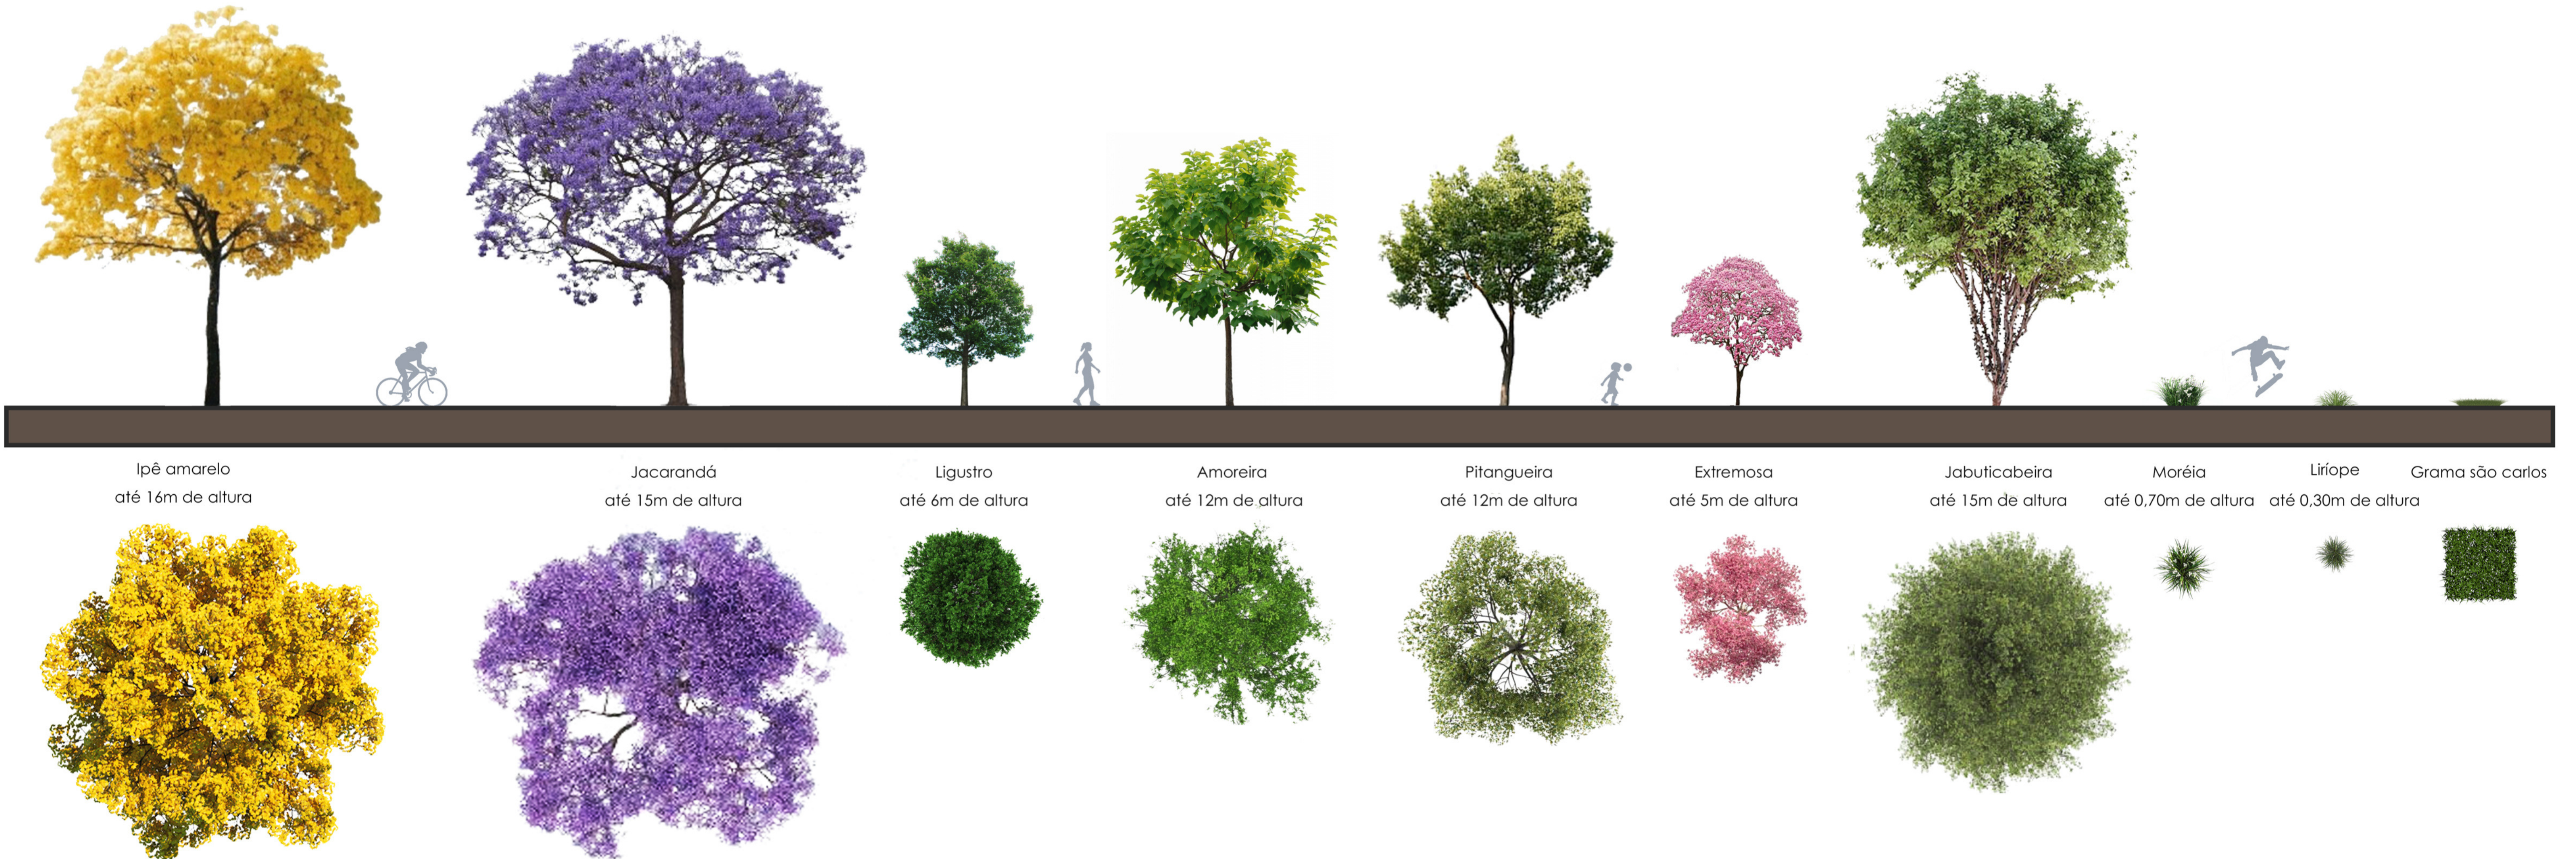

O **Ipê amarelo**, está disposto em grande quantidade no parque, árvore de grande porte cuja floração conversa com a coloração da rampa de acesso e com a cor de parte do ginásio. Foi escolhida principalmente por ser uma árvore caduca, o que contribui para o controle da temperatura no parque.

O **jacarandá** segue a mesma função, entretanto está disposto na porção mais a oeste do terreno, junto à mata. Tem por finalidade proporcionar grande área de sombra devido a suas dimensões e posição no terreno. O **ligustro**, vegetação de médio porte, porém perene, compõe a paisagem com o verde presente o ano todo no parque.


As árvores frutíferas como, **amoreira**, **pitangueira** e **jabuticabeira**, estão presentes mais próximas aos locais de permanência, desta forma os usuários do parque podem dividir os frutos com as aves que farão parte da trilha sonora do local. A **extremosa**, árvore presente no centro da cidade, está distribuída junto ao passeio e no estacionamento, tem por finalidade compor a paisagem com a floração, assim como fazer sombra parcial. Por não possuir frutos, não atrai pássaros para junto dos veículos.

A **moréia**, vegetação de pequeno porte, com flores, está presente no principal acesso ao parque, ao lado da administração e no talude onde está o letreiro com nome do parque. O **líriope** vegetação de em torno da metade da altura da moréia, compõe os maciços vegetais de pequeno porte, acompanhado da moréia.

A **grama são carlos** é utilizada por ser bastante resistente ao caminhar das pessoas.

## Mobiliário

A iluminação em torno dos principais caminhos se dá através de **postes de 4m** com iluminação tanto para o caminho quanto para o entorno, já os principais equipamentos são iluminados por **postes de 6m**. **Balisadores** estão presentes no estacionamento e em torno da pista para caminhada, corrida e bicicleta. A estrutura dos equipamentos de iluminação assim como o **paraciclo** e as **lixeiras** são de **aço galvanizado**, material resistente as intempéries. O mobiliário para permanência como **bancos**, **descanso** e **banco/arquibancada** são de **concreto** por ser material resistente, conversar em materialidade com os demais componentes do parque e também para que se evite grave vandalismo. A **madeira plástica** proporciona conforto a esses equipamentos.

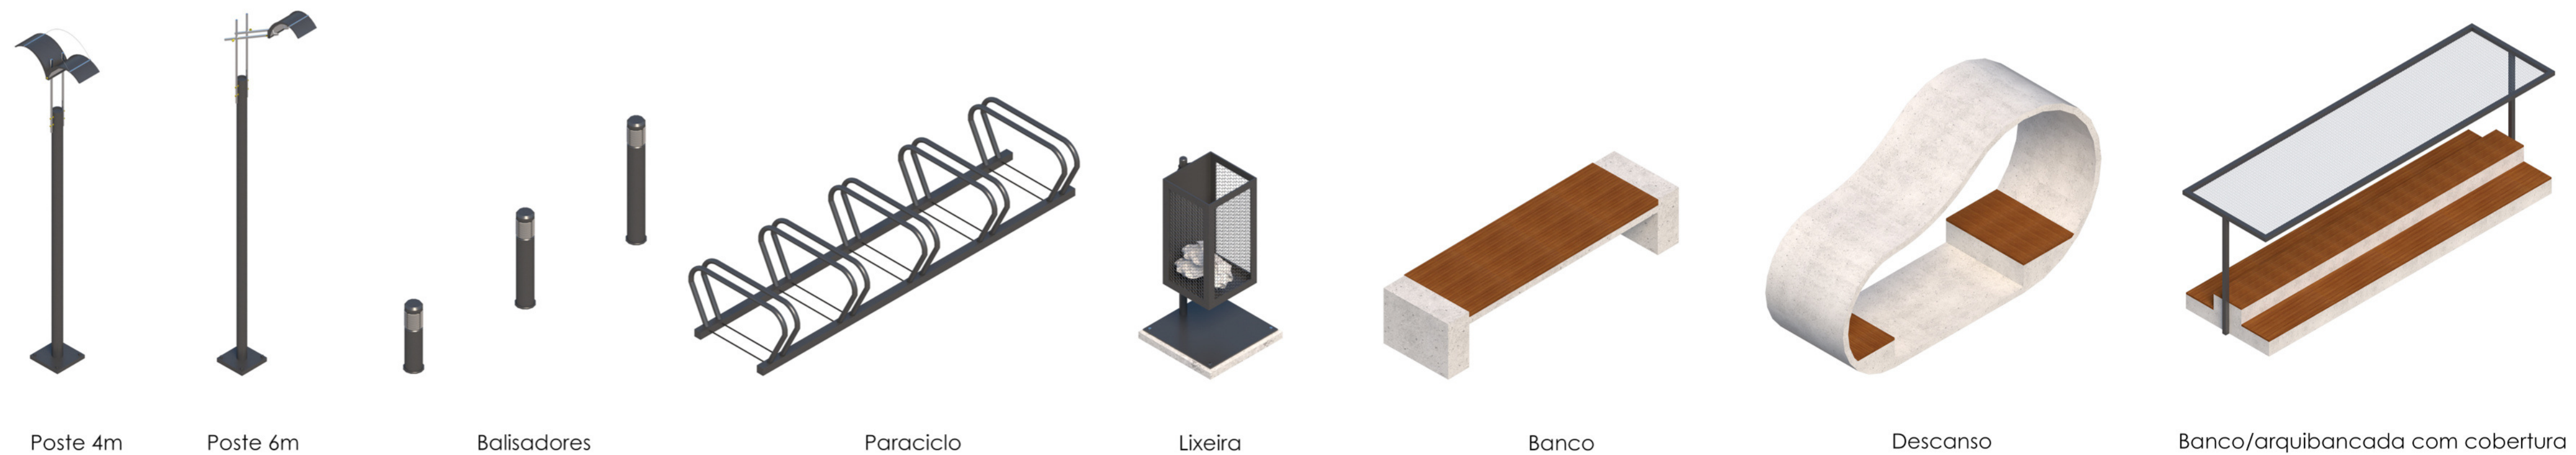

## Materialidade Parque

**Basalto regular** é o revestimento utilizado nos locais de permanência. Material resistente e segmentado, possui função de induzir a trânsito mais lento, tanto através do sentir na caminhada quanto no visual. O **concreto moldado in loco** está presente na arquibancada e no entorno da pista de skate. Material resistente e liso, evita o acúmulo de resíduos e tem bom acabamento. **Concreto vassourado** é o material utilizado nos principais caminhos. Material resistente e aderente, contribui com a segurança no trânsito de pessoas, assim como o visual contínuo induz a passagem mais rápida. O **granilite com cimento branco** é o material utilizado na pista de skate. Material resistente, conversando em materialidade com os demais de concreto e também em cor com o ginásio. O **saibro** está presente no playground, trazendo a sensação de maior contato com a natureza e permeabilidade. O **asfalto com borracha** é o material presente nas pistas de caminhada, corrida e bicicleta. O **piso intertravado de concreto** está presente nos estacionamentos. Material resistente, conversa com os demais e permite permeabilidade ao solo.

