



CENTRO EDUCACIONAL DE CONTRATURNO ESCOLAR


MANIPULAÇÃO DA FORMA

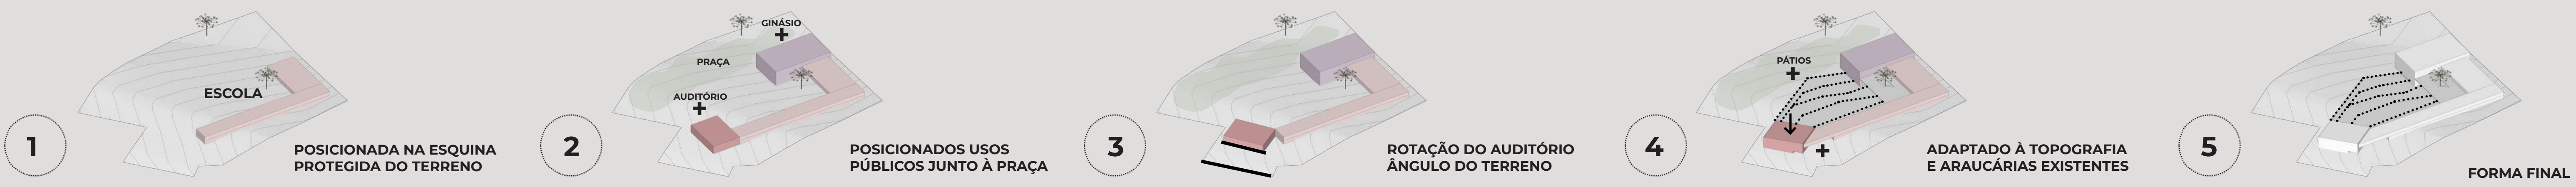

PLANTA BAIXA TÉRREO

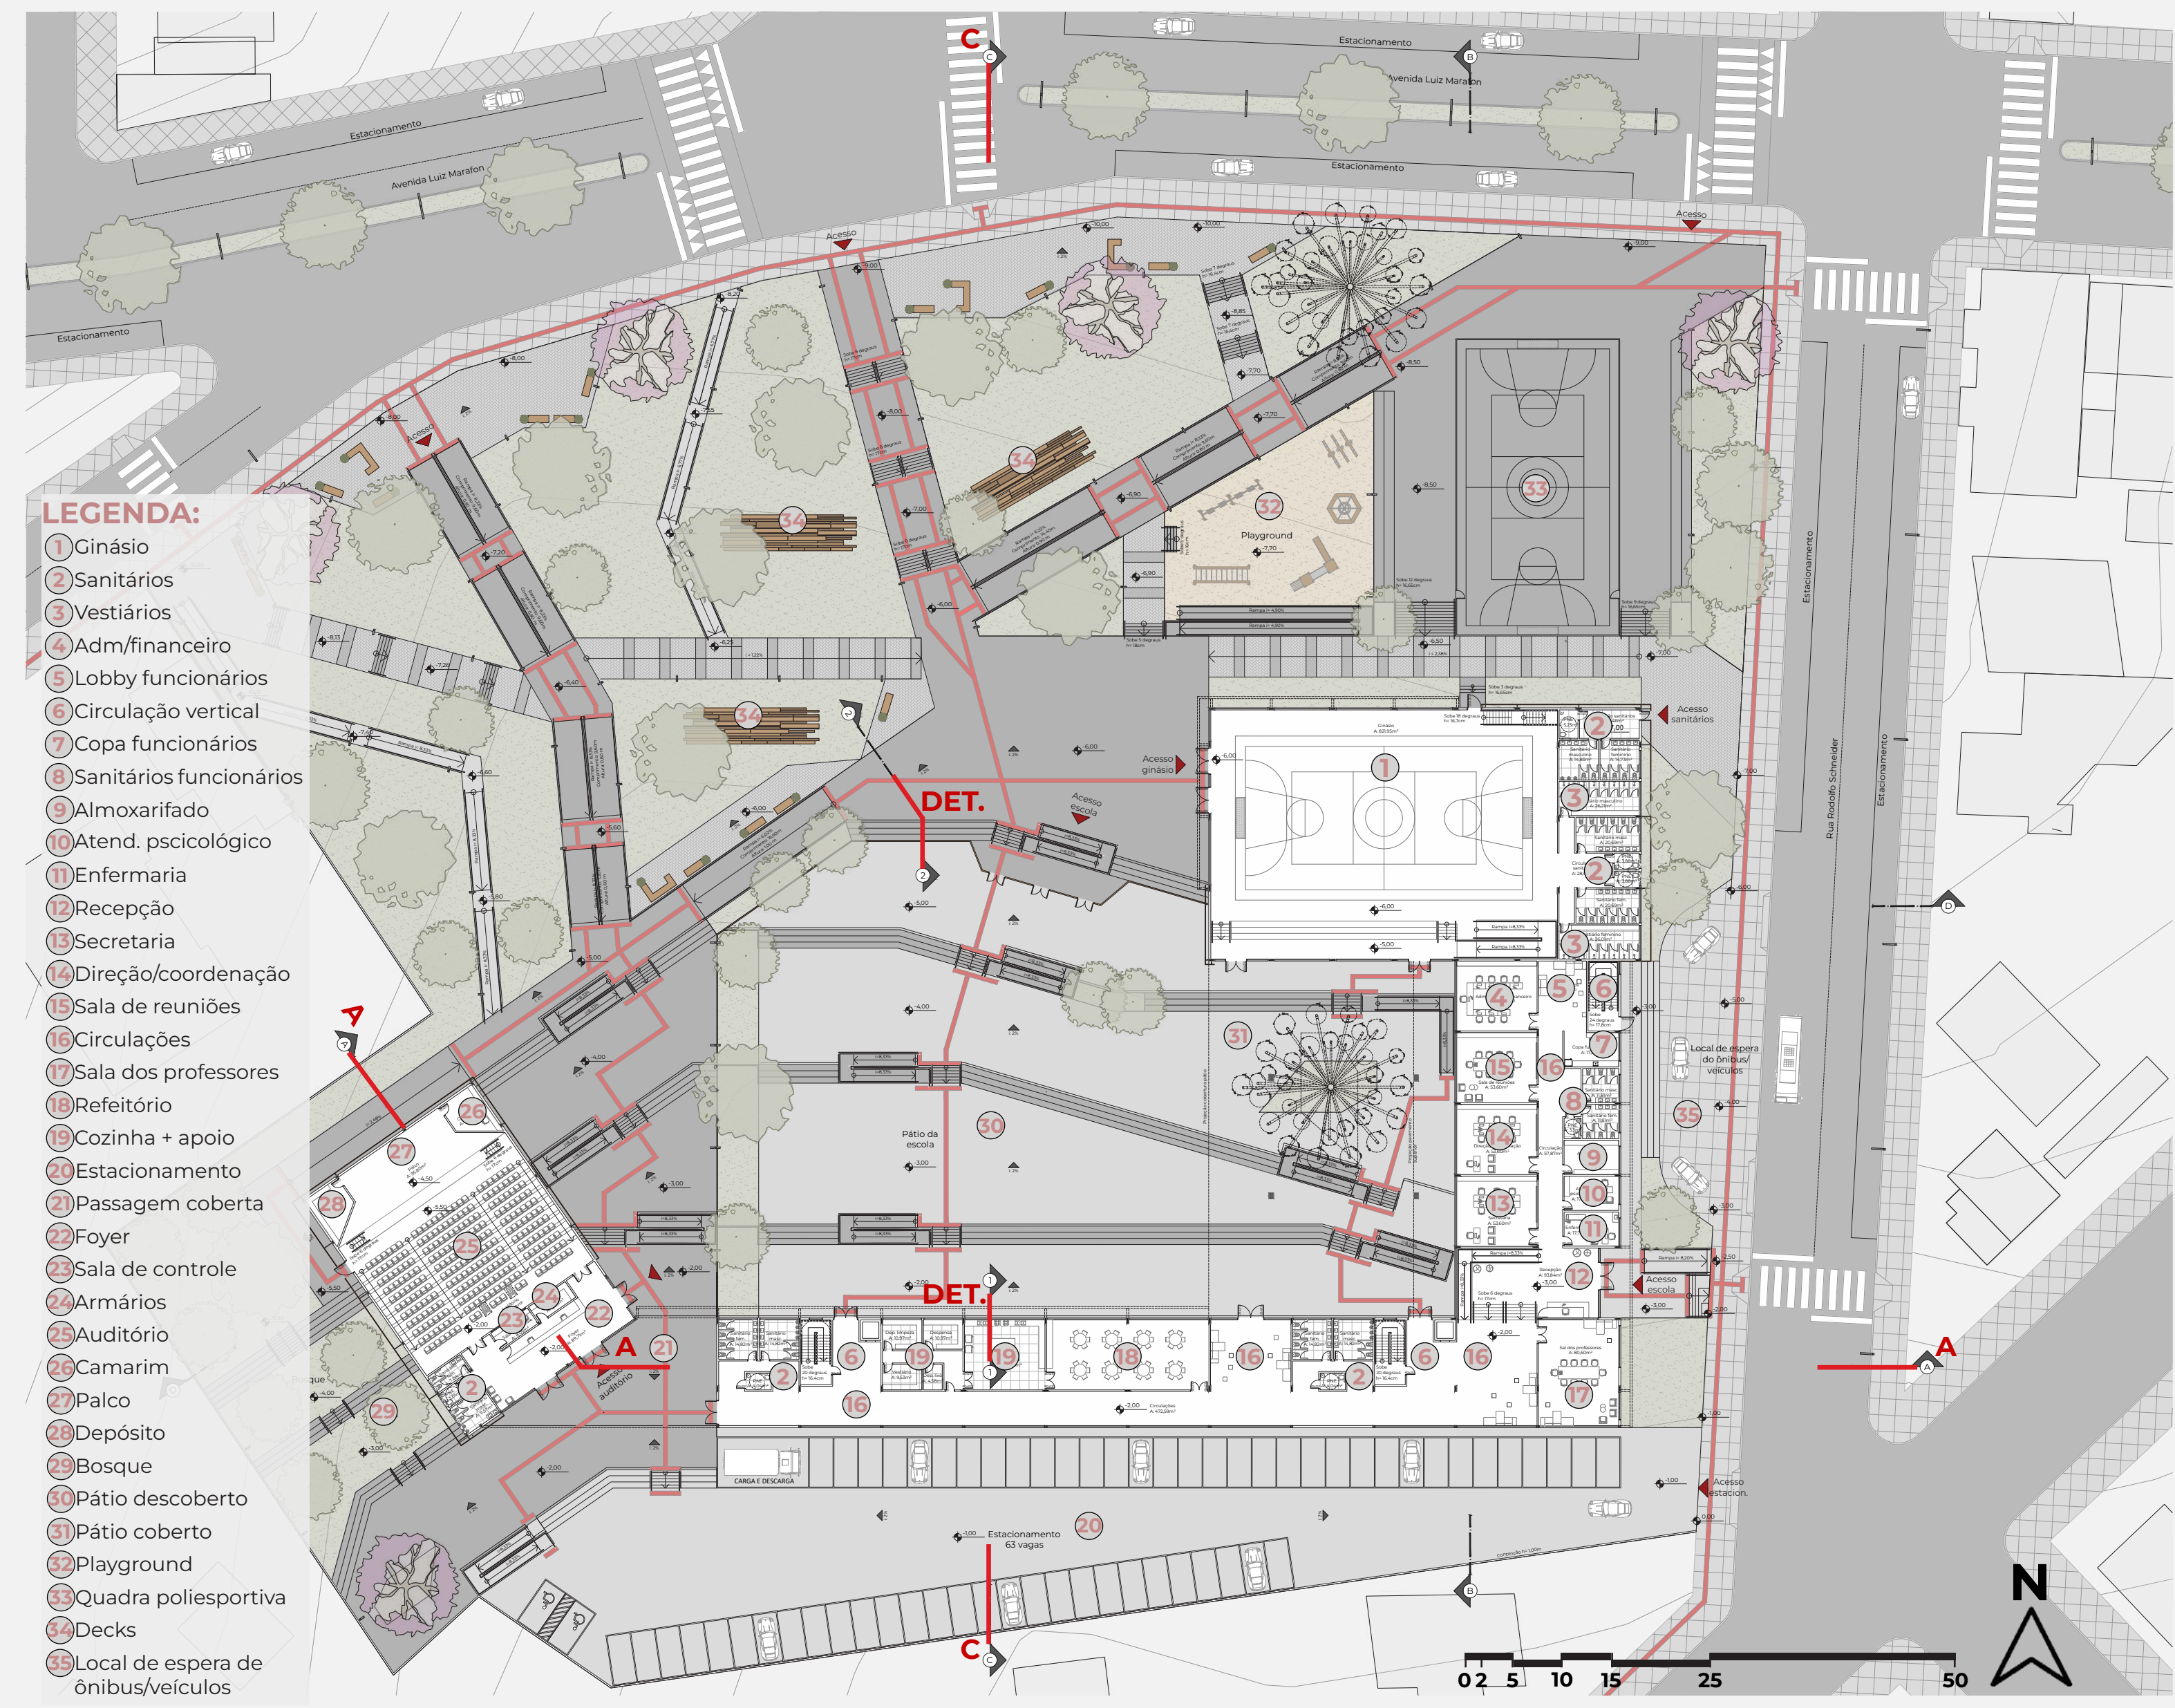

PLANTA BAIXA 2º PAVIMENTO

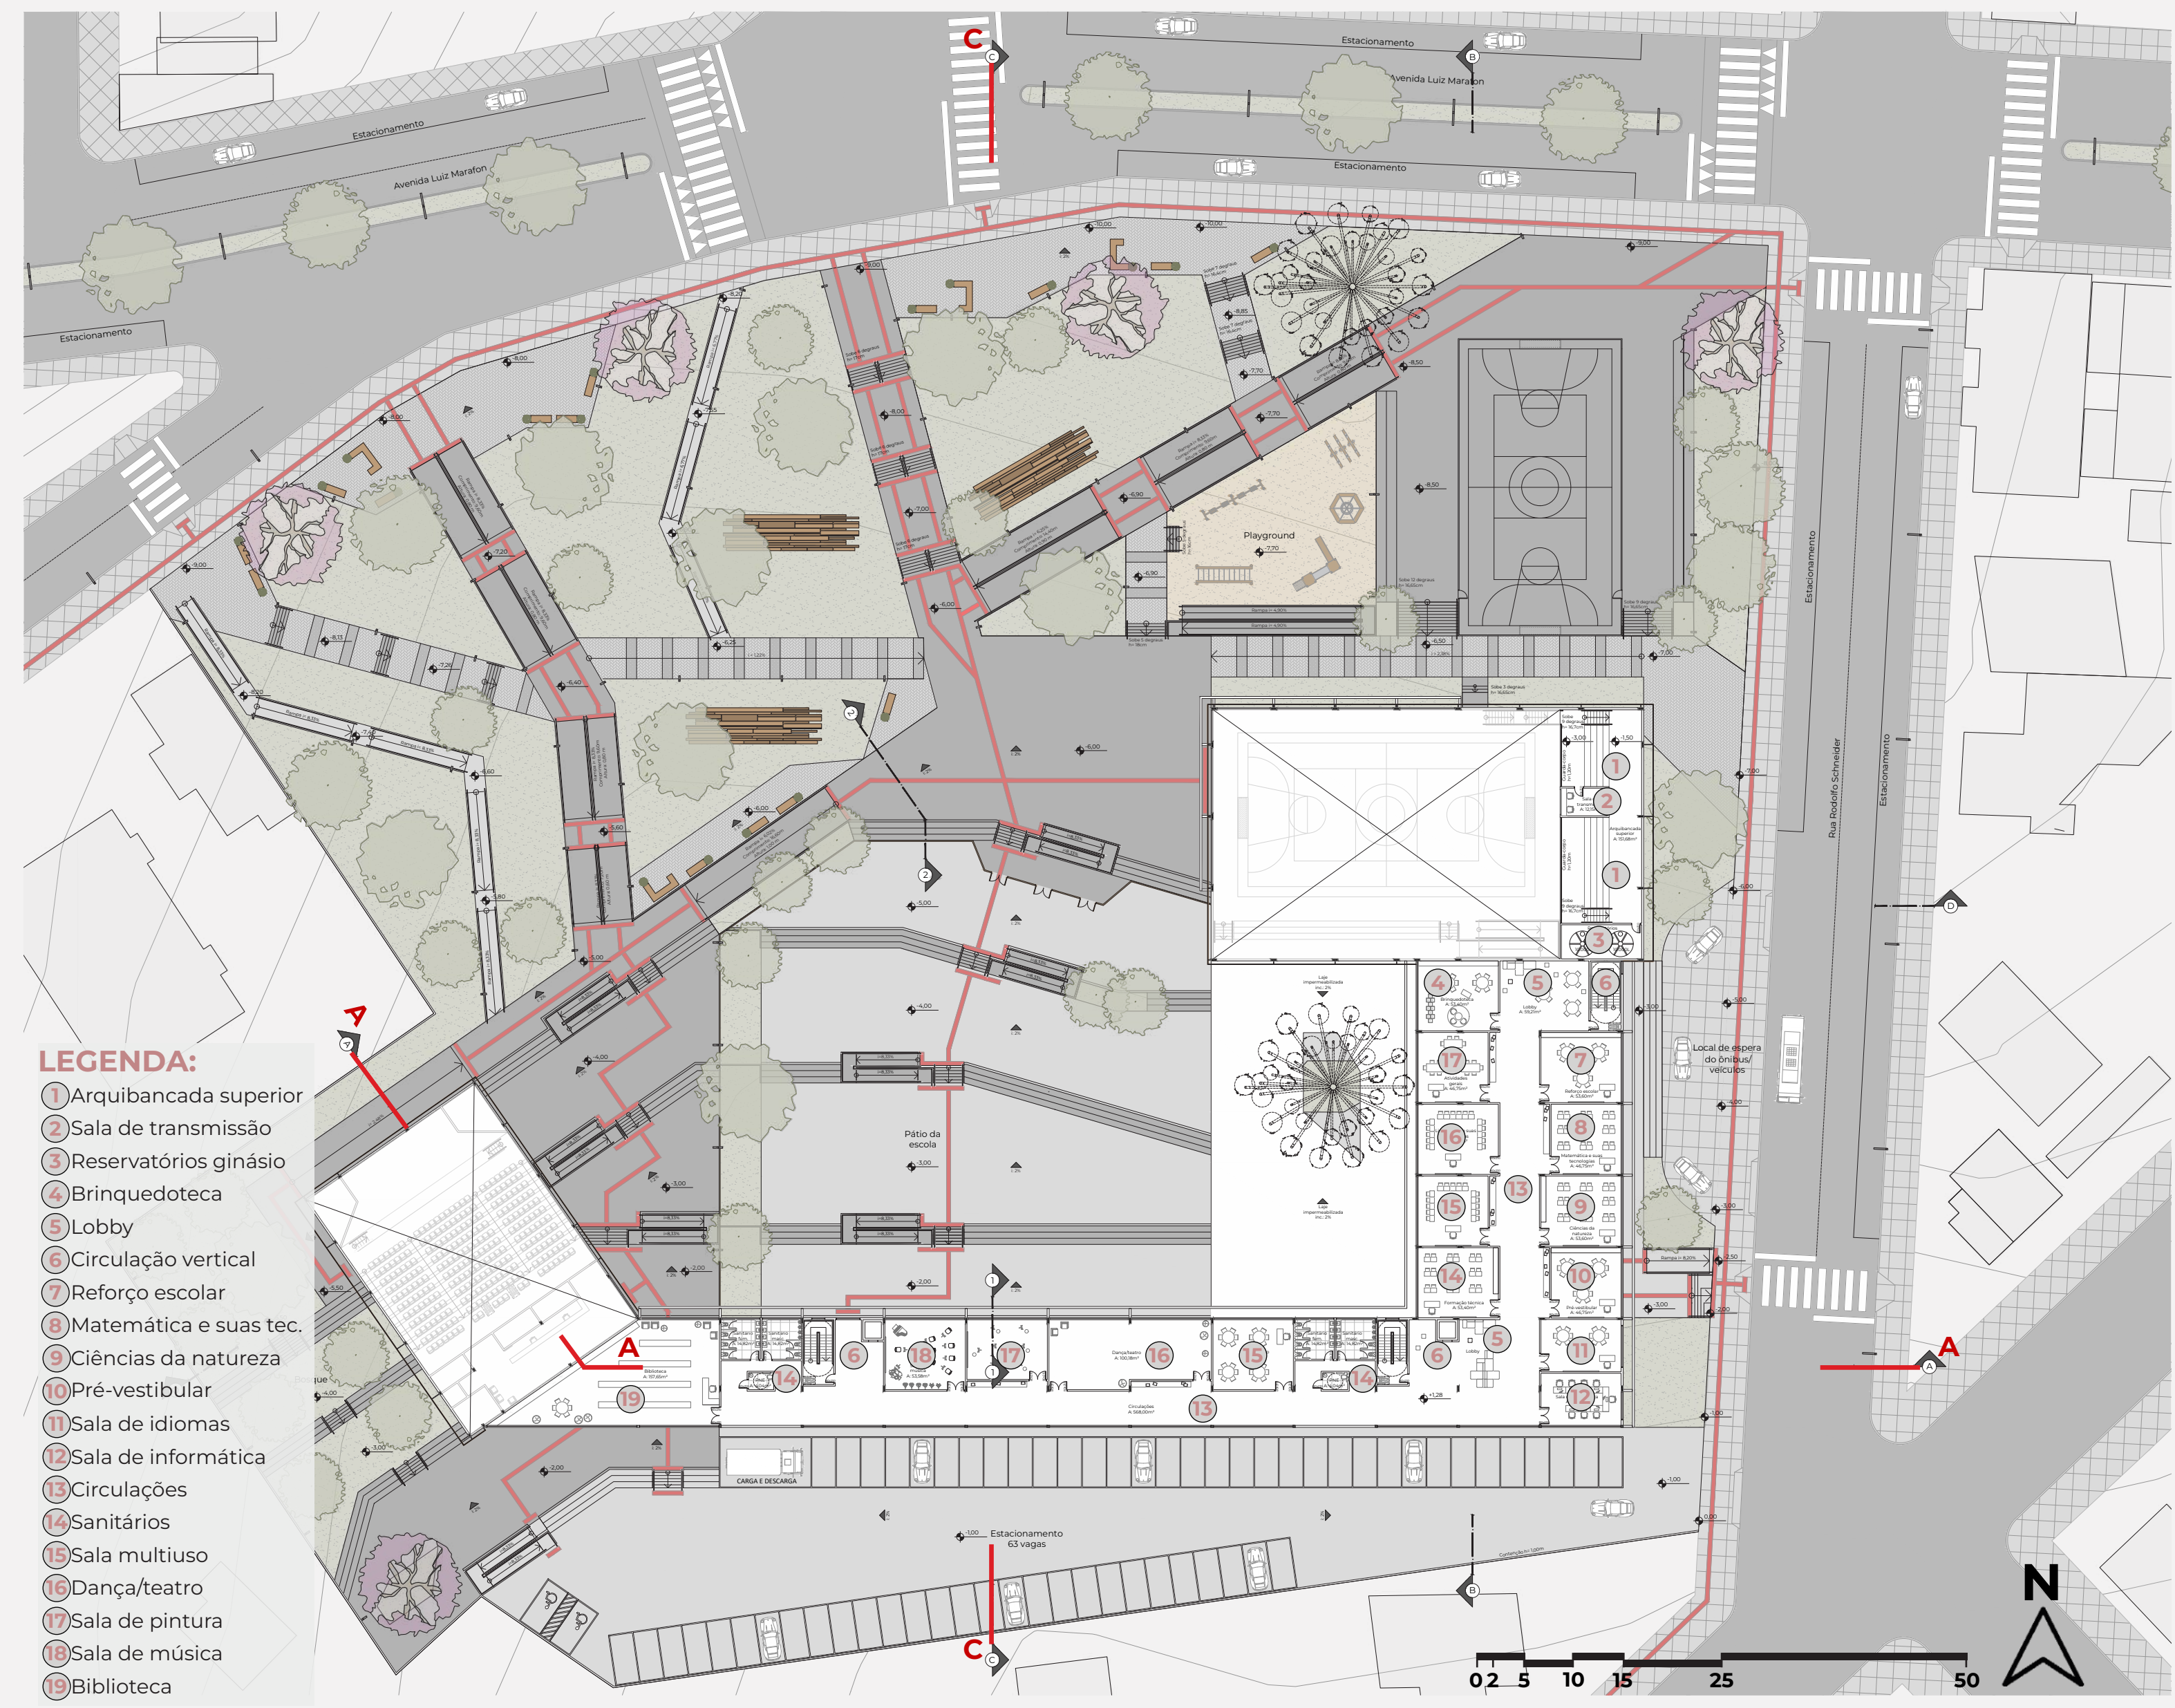

PÁTIOS DA ESCOLA



AUDITÓRIO



LOBBY



SALA DE AULA



PRÊMIO IAB RS - turmas 2023

2/4

INSTITUTO DE ARQUITETOS DO BRASIL - DEPARTAMENTO DO RIO GRANDE DO SUL