


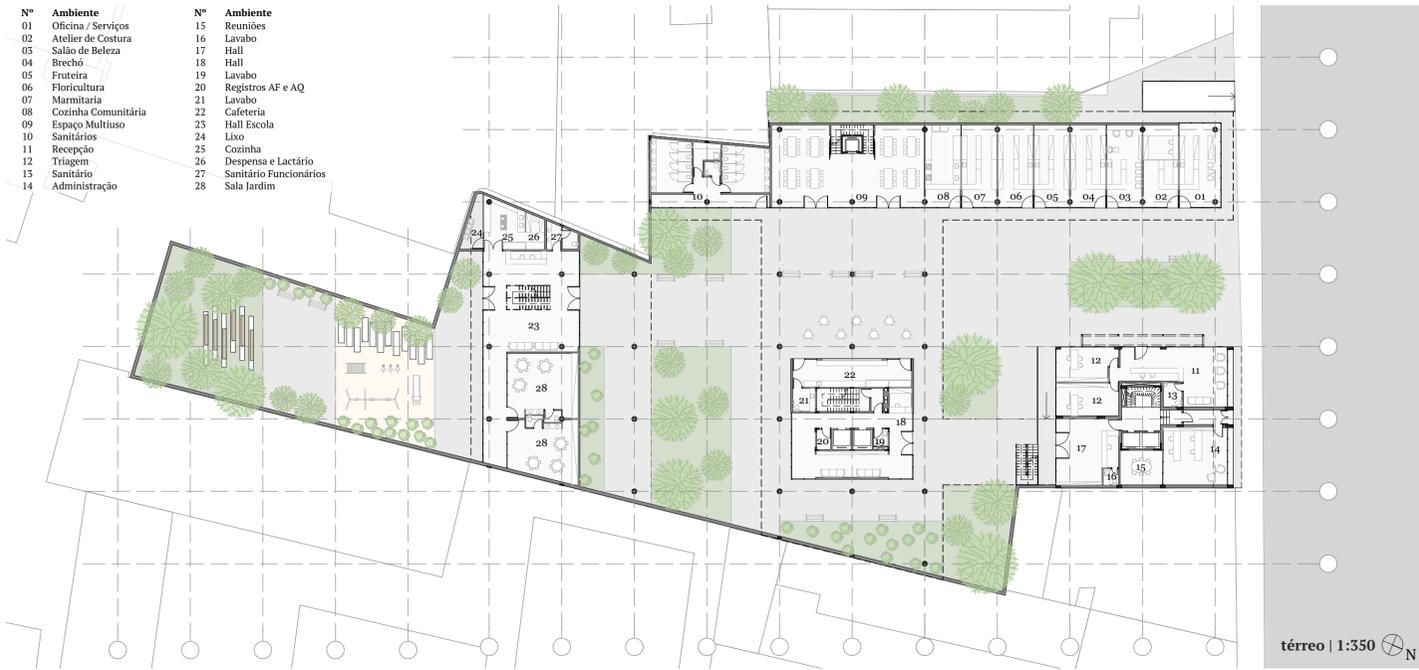

- |    |                     |    |                        |
|----|---------------------|----|------------------------|
| Nº | Ambiente            | Nº | Ambiente               |
| 01 | Oficina / Serviços  | 15 | Reuniões               |
| 02 | Atelier de Costura  | 16 | Lavabo                 |
| 03 | Salão de Beleza     | 17 | Hall                   |
| 04 | Brecho              | 18 | Hall                   |
| 05 | Fruteira            | 19 | Lavabo                 |
| 06 | Floricultura        | 20 | Registros AF e AQ      |
| 07 | Marmitaria          | 21 | Lavabo                 |
| 08 | Cozinha Comunitária | 22 | Cafeteria              |
| 09 | Espaço Multiuso     | 23 | Hall Escola            |
| 10 | Sanitários          | 24 | Lixo                   |
| 11 | Recepção            | 25 | Cozinha                |
| 12 | Triagem             | 26 | Dispensa e Lactário    |
| 13 | Sanitário           | 27 | Sanitário Funcionários |
| 14 | Administração       | 28 | Sala Jardim            |



- |    |                        |    |                               |
|----|------------------------|----|-------------------------------|
| Nº | Ambiente               | Nº | Ambiente                      |
| 29 | Área p/ alimentação    | 43 | Dispensa                      |
| 30 | Depósito Jardinagem    | 44 | Estar Condominial             |
| 31 | Cafeteria              | 45 | Registros AF e AQ             |
| 32 | Apoio Cine debate      | 46 | Registros gás                 |
| 33 | Cine debate            | 47 | Direção / Secretaria          |
| 34 | Brinquedoteca          | 48 | Sanitário Alunos              |
| 35 | Enfermaria             | 49 | Circulação                    |
| 36 | Lavanderia Comunitária | 50 | Espaço Recreativo             |
| 37 | Depósito               | 51 | Sala Berçário                 |
| 38 | Sanitário              | 52 | Sala Maternal                 |
| 39 | Sala de Atendimento    | 53 | Depósito                      |
| 40 | Sala de Espera         | 54 | Reservatório Geração de Ronda |
| 41 | Lancheria              | 55 | Reservatório Escola           |
| 42 | Lavabo                 |    |                               |

