



# CENTRO EDUCACIONAL DE CONTRATURNO ESCOLAR

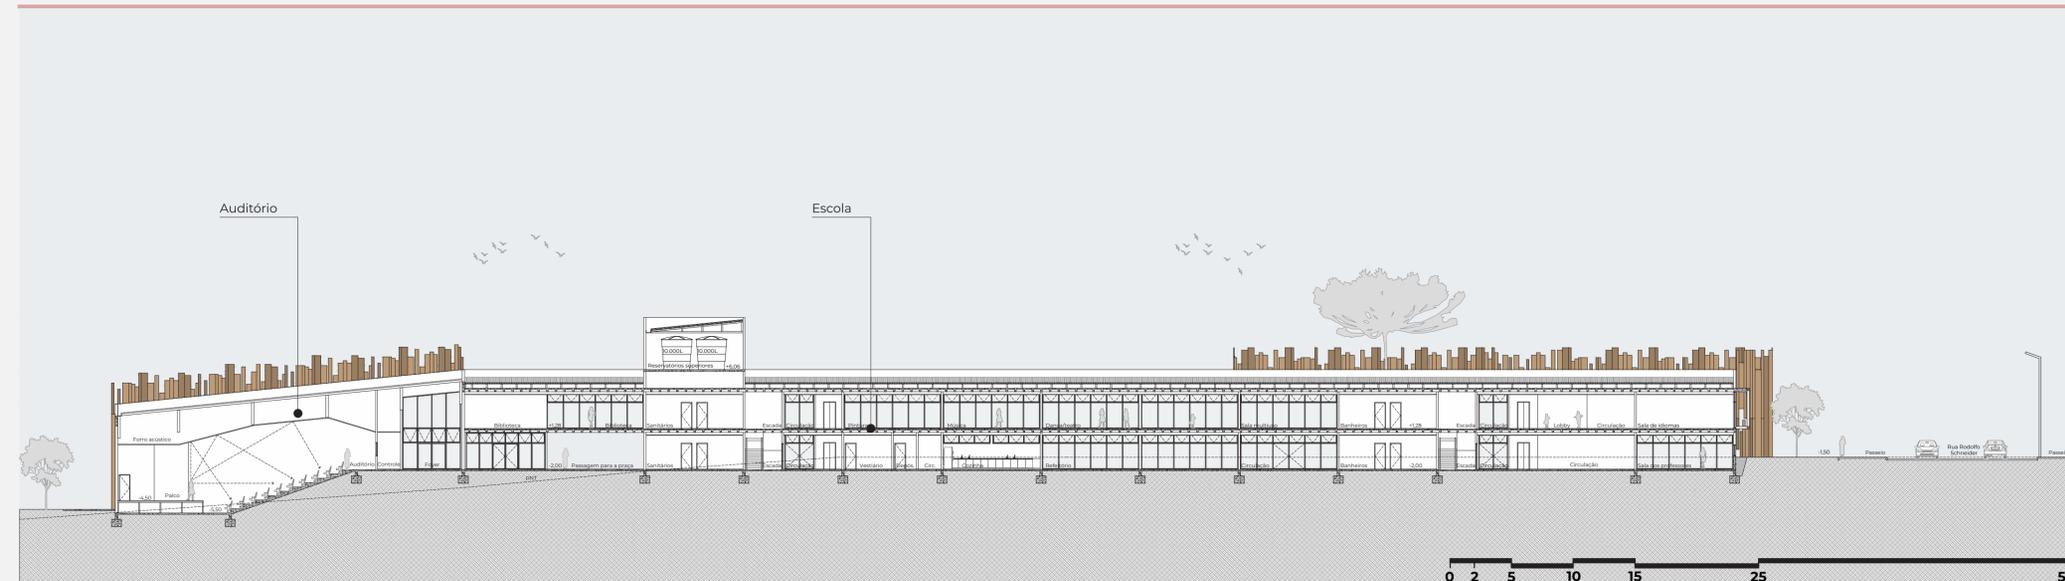


## CORTE AA'



## CORTE CC'

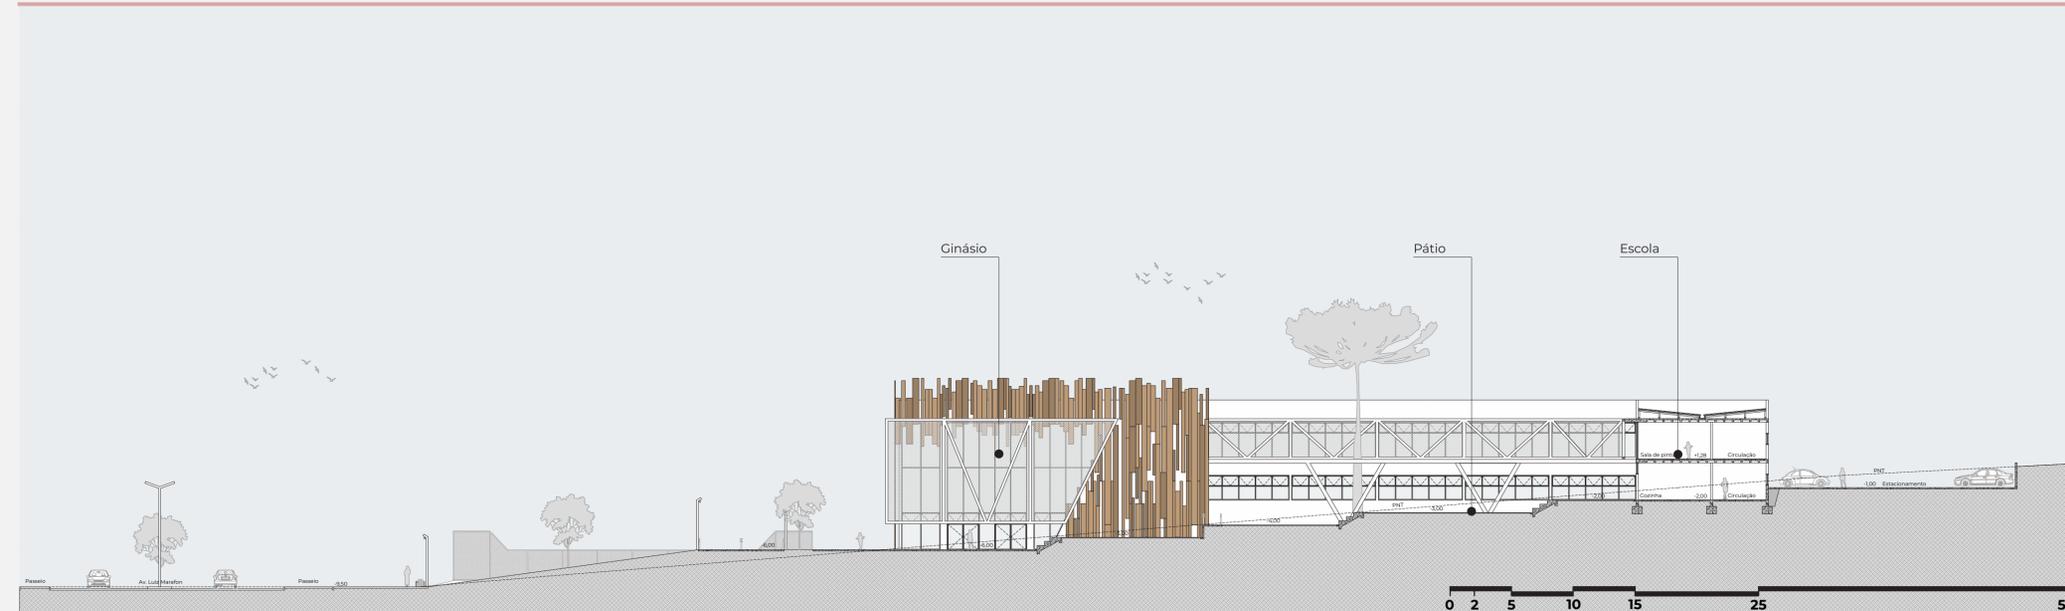

## FACHADA LESTE

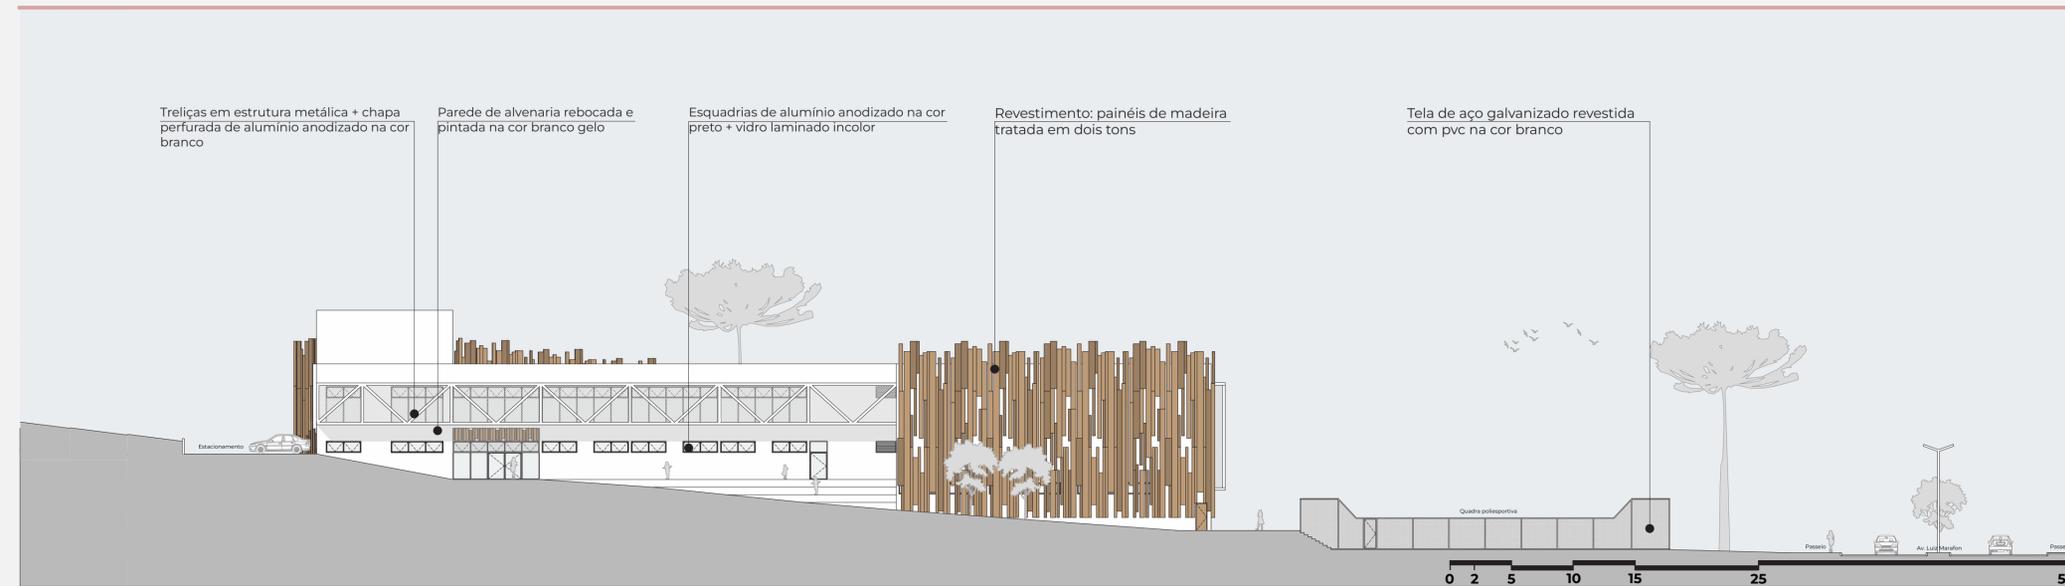

## ACESSO DA ESCOLA



## ACESSO AUDITÓRIO



## DECKS E ACESSO GINÁSIO



## QUADRA E PLAYGROUND

