



🕒 planta | n. +4.30 | 1:200

4a SALA DE WORKSHOP - 4b ATILÉ - 4c SALA DE AULA - 4d DEPÓSITO
 5a RECEPÇÃO BIBLIOTECA - 5b LOCKERS - 5c ÁREA INFANTE - 5d ESTANTES - 5e MESA DE ESTUDO - 5f ESTAR - 5g COWORK - 5h DEPÓSITO

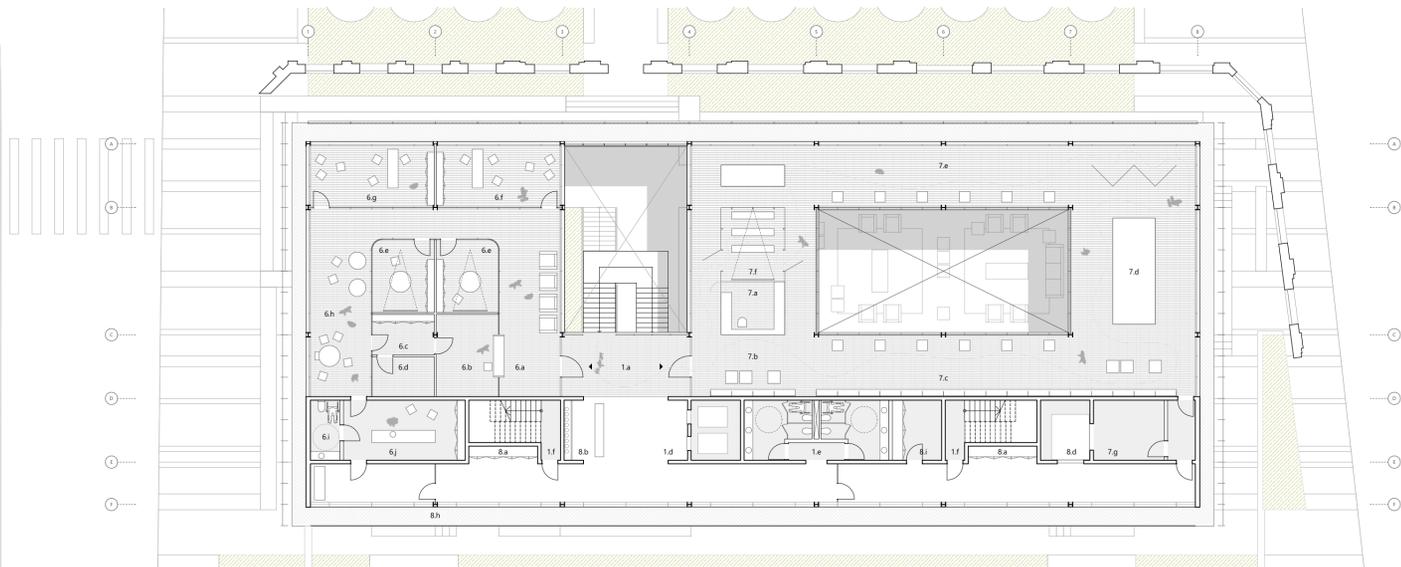

🕒 planta | n. +8.10 | 1:200


6a HALL ADMINISTRATIVO - 6b RECEPÇÃO - 6c ALMOXARIFADO - 6d SALA DE TI - 6e REUNIÃO - 6f SECRETARIA DA CULTURA - 6g DIREÇÃO - 6h ESTAR ADMINISTRATIVO - 6i SANITÁRIO - 6j COZA
 7a RECEPÇÃO MUSEU - 7b MURAS - 7c EXPOSIÇÃO 01 - 7d EXPOSIÇÃO 02 - 7e EXPOSIÇÃO 03 - 7f CAIXA DE MÓDIA - 7g DEPÓSITO
 8a CML - 8b SHAFIT ELÉTRICO - 8c SANITÁRIO FUNCIONÁRIOS - 8d MONTACARGAS - 8e SALA DE CONTROLE - 8f GÁS - 8g LINDO
 8h CONDENSADORAS - 8i SALA TÉCNICA - 8j RESERVATÓRIOS - 8k GERADOR - 8l PLACAS SOLARES - 8m LANTERNIM

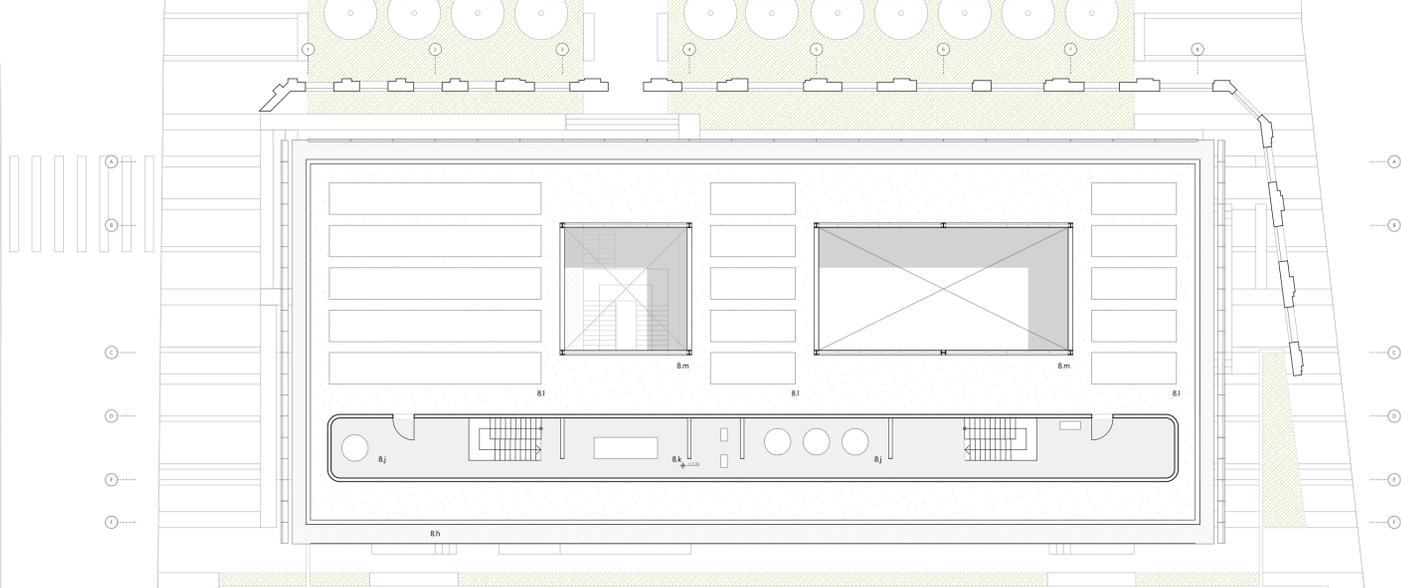


🕒 planta | n. +12.00 | 1:200


corte aa | 1:250

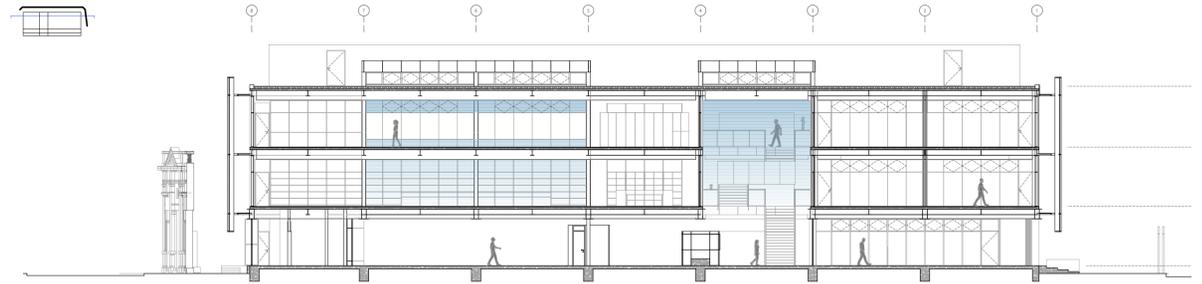


corte bb | 1:250

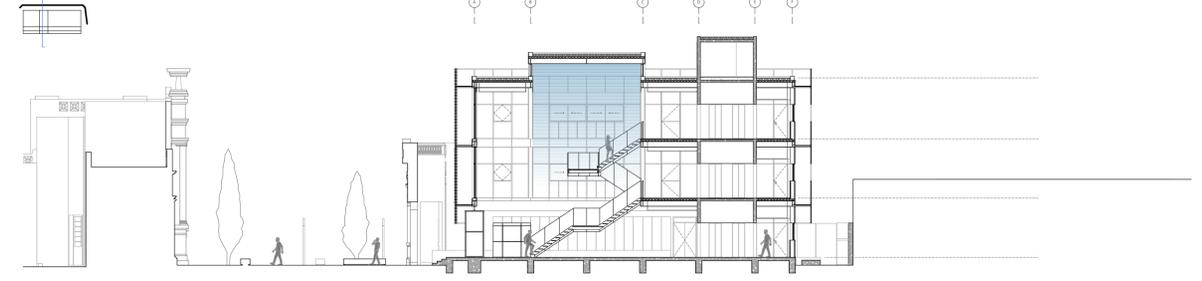

corte cc | 1:250



corte dd | 1:250

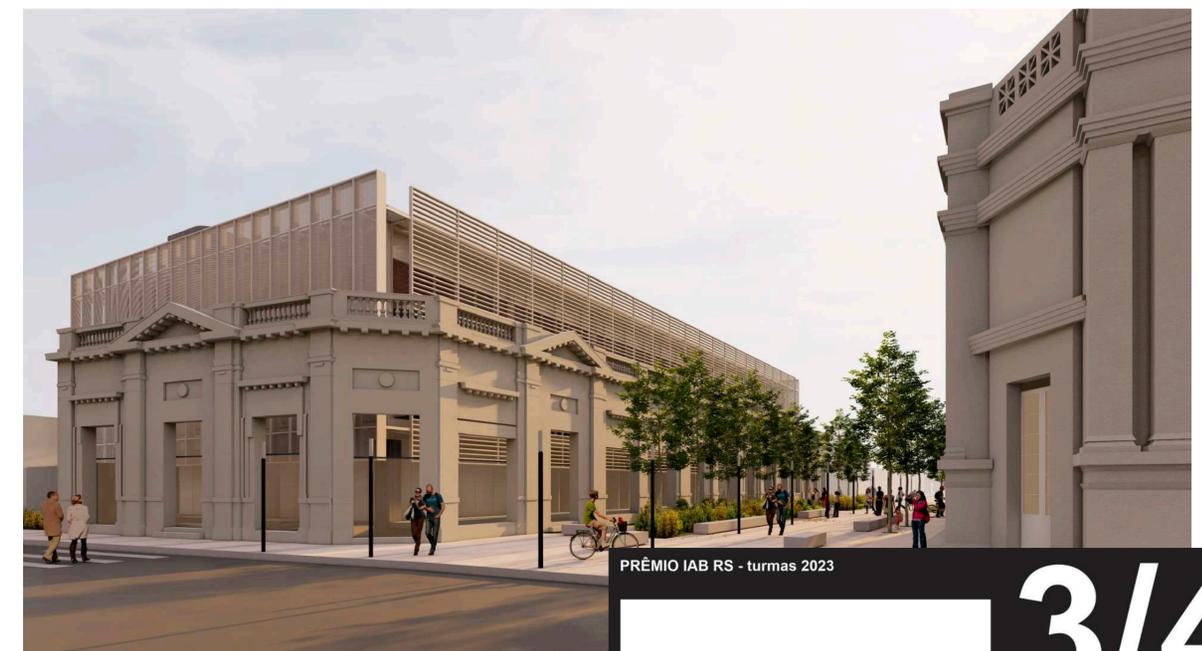

PRÊMIO IAB RS - turmas 2023

3/4

INSTITUTO DE ARQUITETOS DO BRASIL - DEPARTAMENTO DO RIO GRANDE DO SUL