


ZONEAMENTO




MERCEARIA: Destinada à venda de produtos da agricultura familiar local.




DECK DE MADEIRA: Área para contemplação e feições ao ar livre.

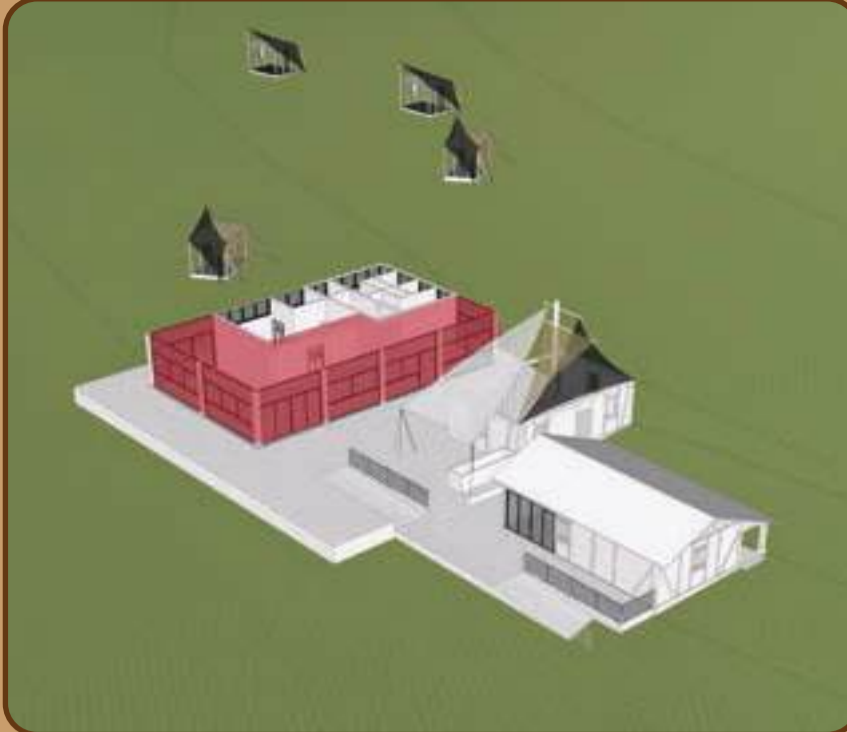


RESTAURANTE: Área coberta para refeição e contemplação da paisagem cultural local.

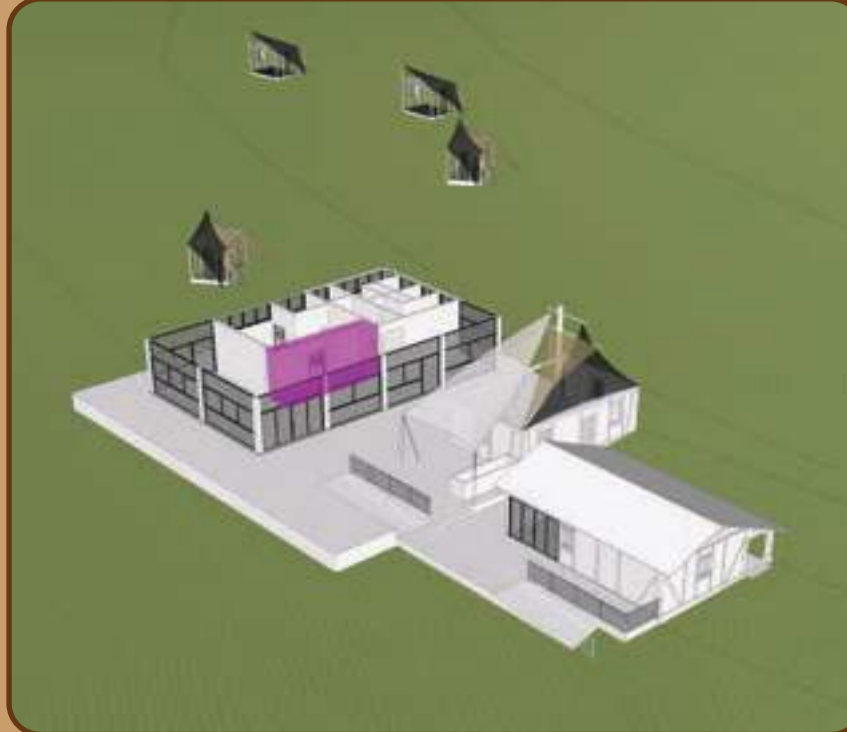


CAIXA/BAR: Disposto em linha para demarcar o limite de acesso ao público e aproximar a cozinha do salão.

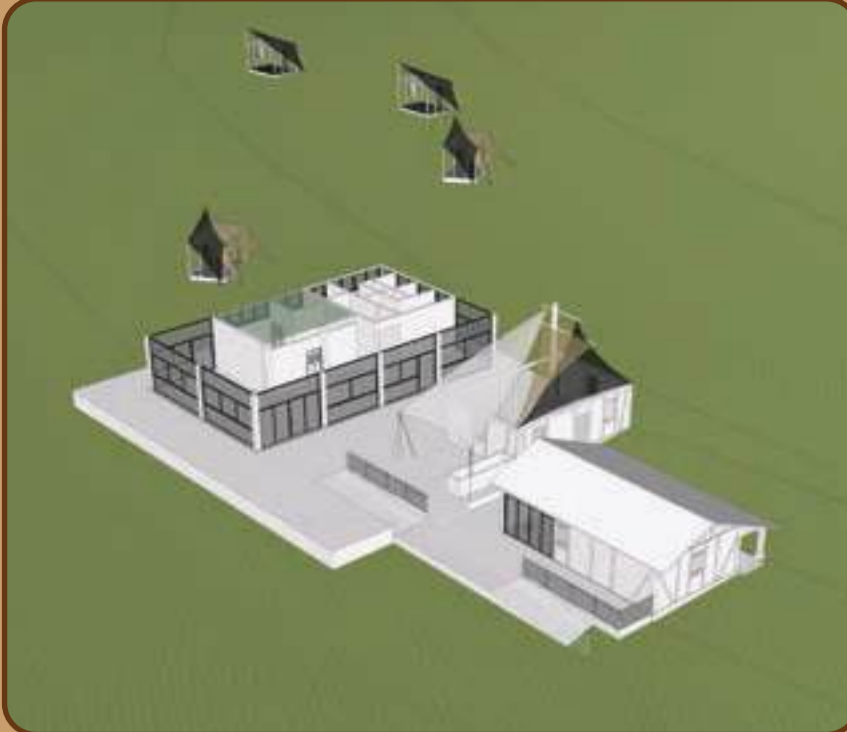

COZINHA: Alocada de forma que fique no centro do raio de atendimento ao público.

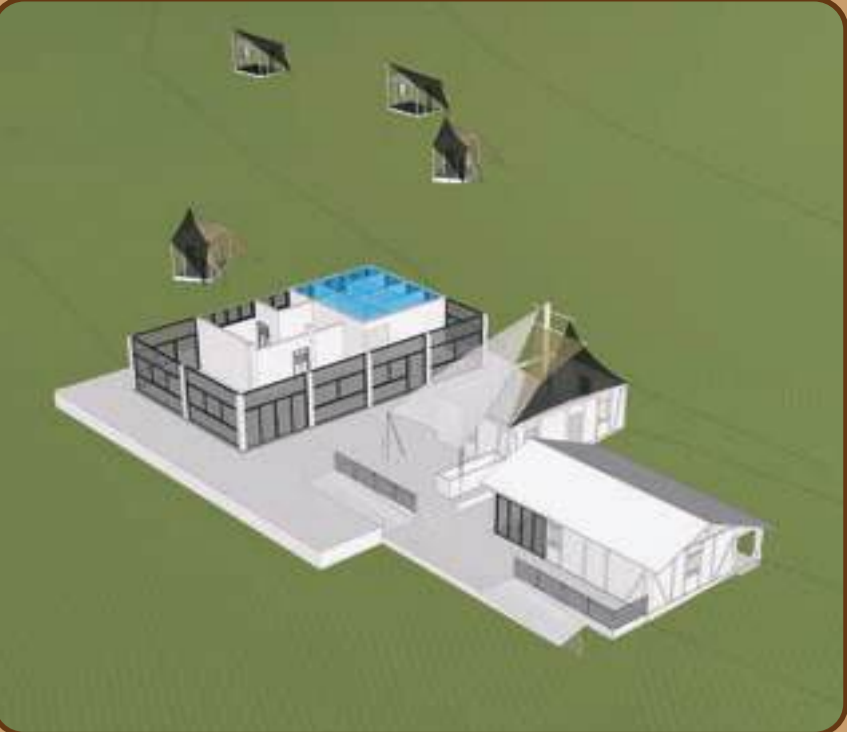

BANHEIRO: Acessível por um corredor, estabelecido de forma discreta do ponto de vista do restaurante.

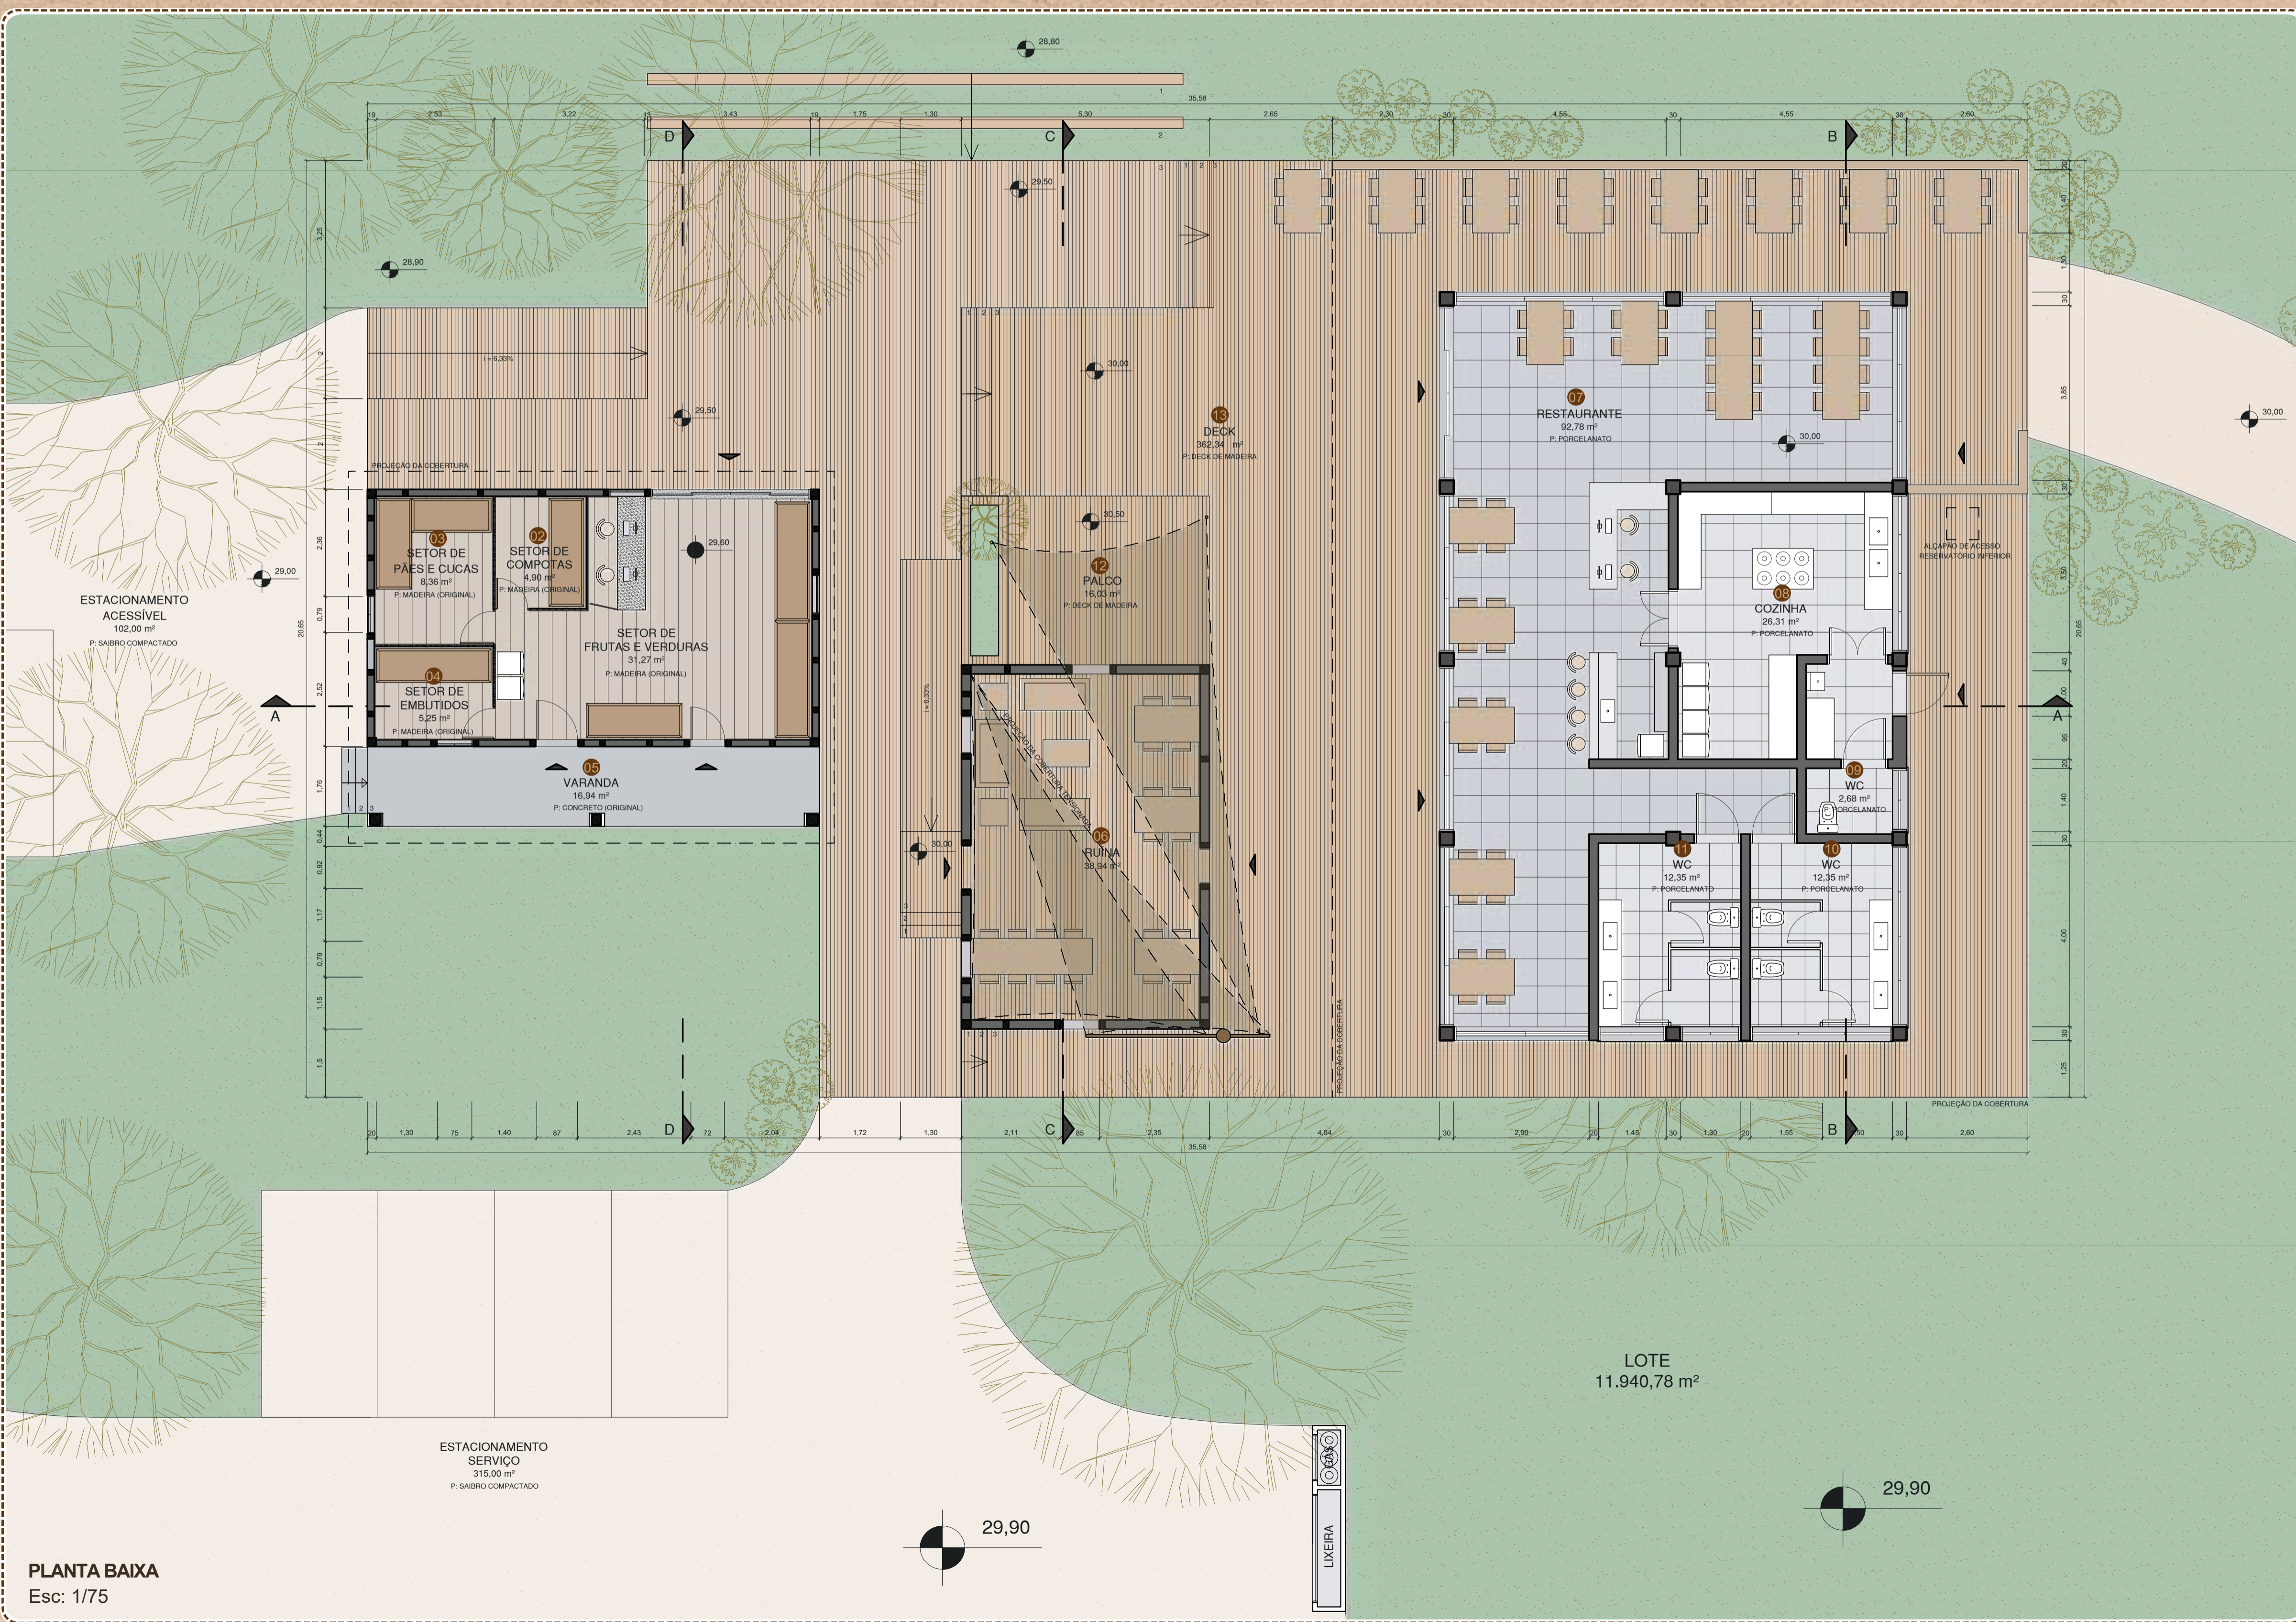

PLANTA BAIXA

Esc: 1/75

ESTACIONAMENTO
SERVIÇO
315,00 m²
P: SAIBRO COMPACTADO



Figura 27: Perspectiva caminhos/pergolas. Fonte: Autor, 2023



QUADRO DE ÁREAS

	LEGENDA	AMBIENTE	ÁREA	
CASA 01	01	SETOR DE FRUTAS	31,27 m²	
	02	SETOR DE COMPOTAS	4,90 m²	
	03	SETOR DE PÃES E CUCAS	8,36 m²	
	04	SETOR DE EMBUTIDOS	5,25 m²	
	05	VARANDA	16,94 m²	
		TOTAL CASA-01	66,72 m²	
CASA 02	06	RUÍNA	38,94 m²	
		TOTAL CASA-02	38,94 m²	
	DECK RESTAURANTE	07	RESTAURANTE (ÁREA DE REFEIÇÃO)	92,78 m²
		08	COZINHA	26,31 m²
		09	BANHEIRO FUNCIONÁRIOS	2,68 m²
		10	BANHEIRO FEMININO	12,35 m²
11		BANHEIRO MASCULINO	12,35 m²	
	TOTAL RESTAURANTE	146,47 m²		
DECK	12	PALCO	16,03 m²	
	13	DECK	362,34 m²	
	TOTAL EXTERNO	378,37 m²		
	TOTAL CONSTRUÍDO	630,50 m²		
	LOTE		11.940,78 m²	