

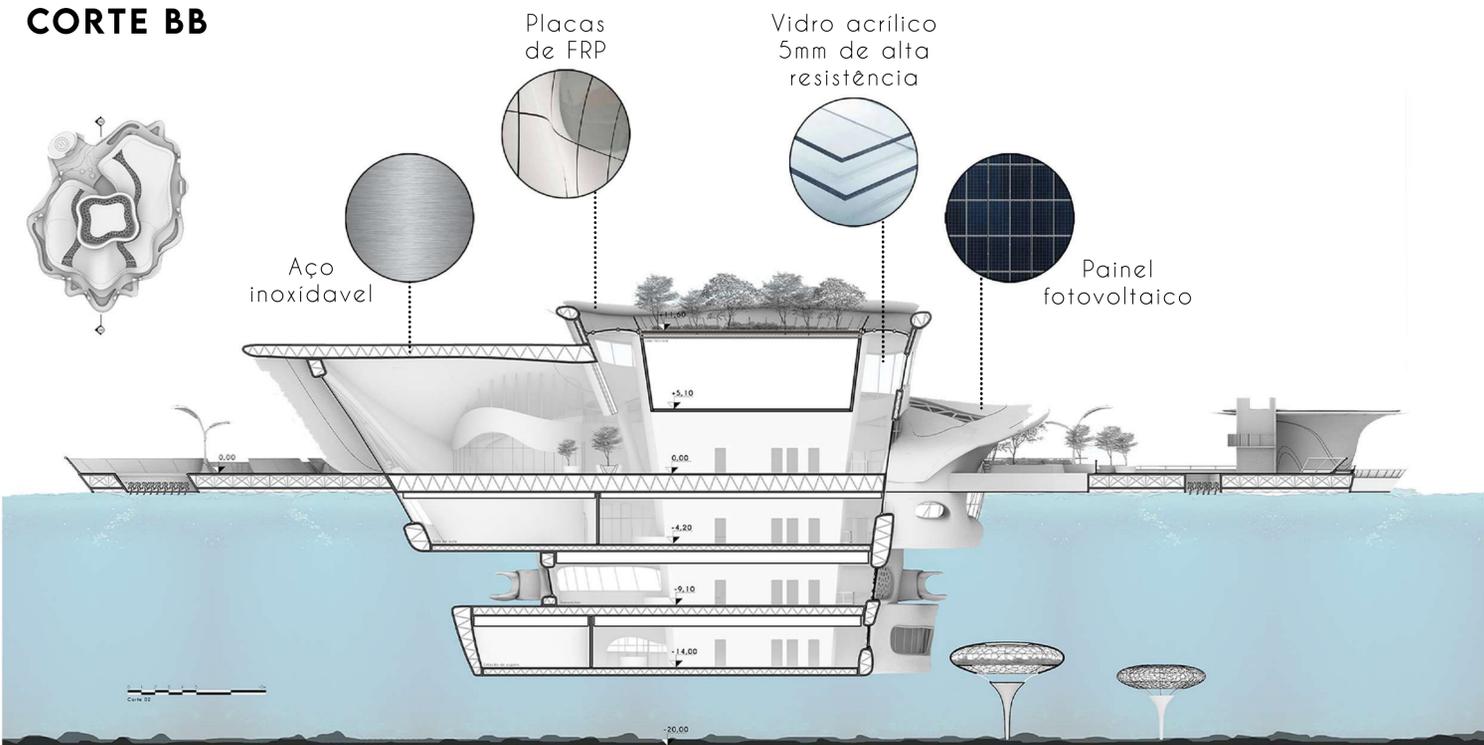


CORTE BB

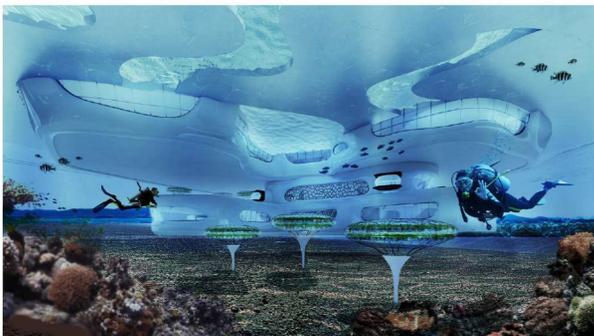


O reservatório do edifício, posicionado em seu eixo principal, desempenha uma função central na gestão hídrica e operacional, a água armazenada é direcionada para uma ampla gama de sistemas, englobando necessidades hidrossanitárias, limpeza, climatização, irrigação e reserva contra incêndios. A localização estratégica no centro da estrutura otimiza a eficiência na distribuição, assegurando uma resposta rápida às demandas operacionais.

HORTAS SUBAQUÁTICAS E SUBMARINOS

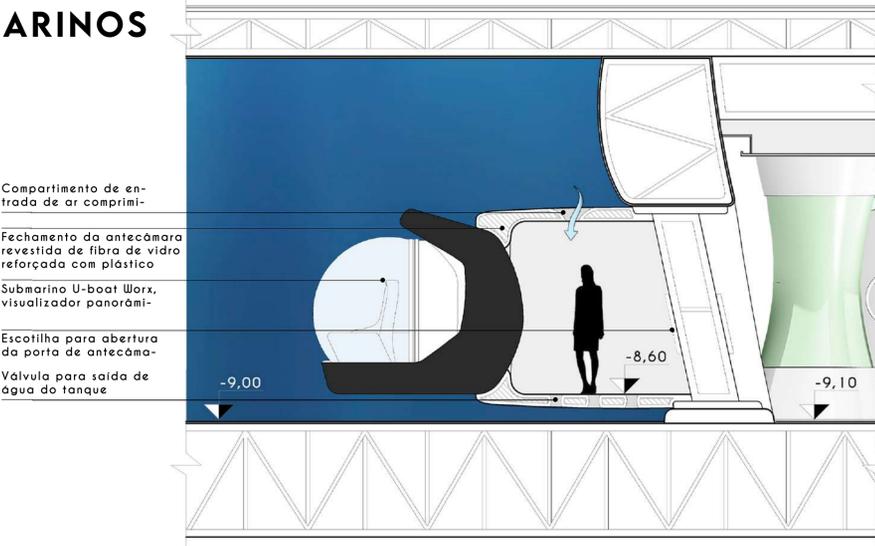

As hortas subaquáticas utilizam a regulação natural da temperatura e nutrientes para o cultivo sustentável em cúpulas que mantêm o interior seco e oxigenado, graças à tensão superficial, proporcionando um ambiente controlado e seguro para colheitas por mergulhadores.

Já no nível -02, submarinos acoplados oferecem experiências únicas aos visitantes, como passeios guiados e explorações marítimas, além de servirem como saídas de emergência rápidas e eficientes, reforçando a segurança do ambiente submerso.

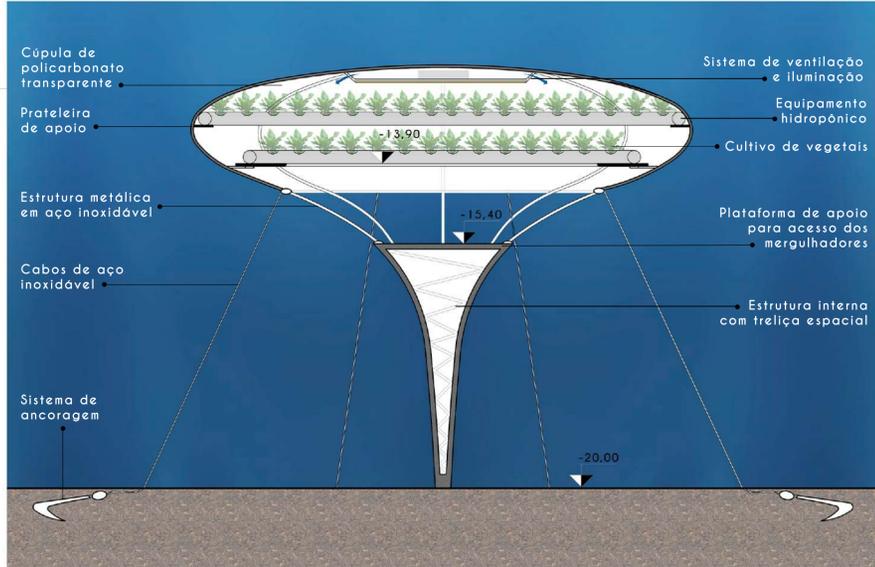

DET. PISO FLUTUANTE E FAZENDAS DE ALGA

