



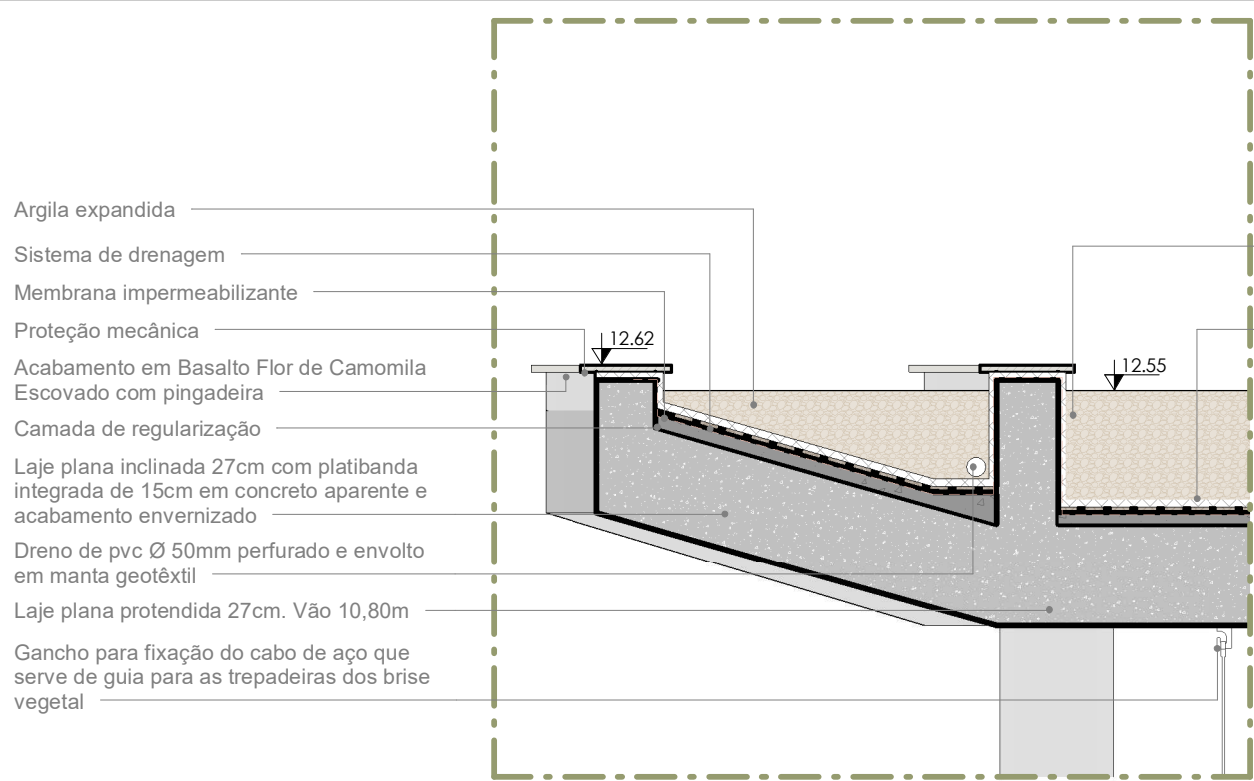


Ampliação 1 - Acabamento Cobertura
ESC: 1 : 20

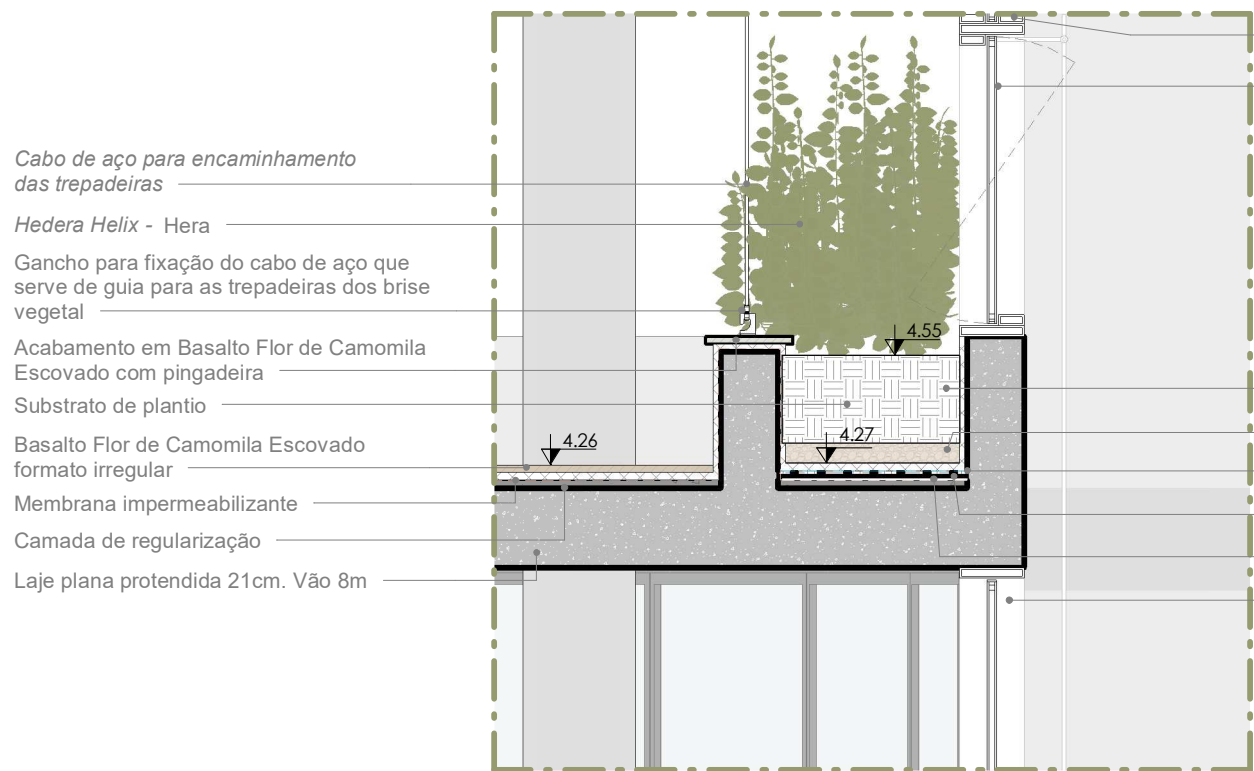

Ampliação 2 - Brise Vegetal
ESC: 1 : 20




Ampliação 3 - Floreira e Deck
ESC: 1 : 20

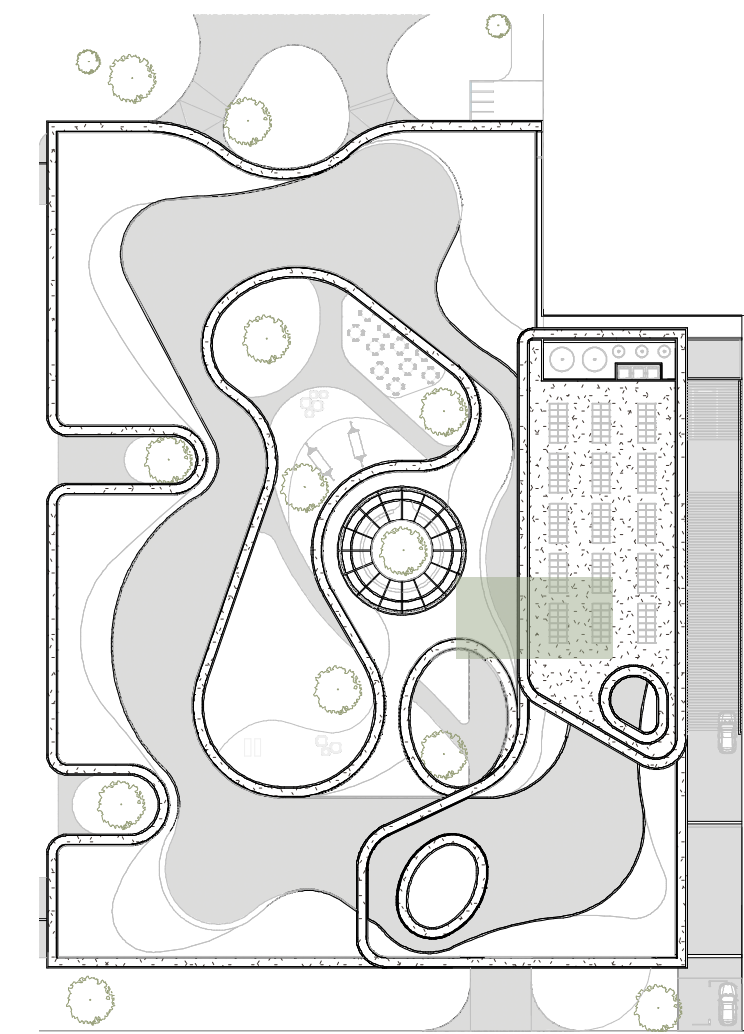

Detalhamento - Localização Planta
ESC: 1 : 750



Detalhamento - Localização Corte
ESC: 1 : 750

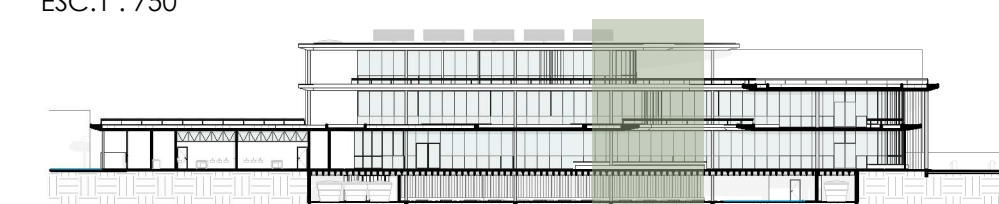

Detalhamento - Localização Fachada
ESC: 1 : 750

Acabamento em Basalto Flor de Camomila Escovado com pingadeira
Argila expandida

Esquadria metálica fixa com vidro incolor 8mm
Esquadria metálica com abertura max-im-ar


Laje impermeabilizada com floreira
Argila expandida
Tecido permeável
Sistema de drenagem
Barreira contra raízes
Esquadria metálica com abertura pivotante

Equipamento de ventilação mecânica.
Duto atravessa abaixo da floreira e da arquibancada, saindo atrás da floreira para captação de ar externo
Parede de contenção
Argamassa impermeabilizada
Brita 0
Manta Geotêxtil
Solo compactado
Dreno de pvc Ø 110mm perfurado e envoltio em manta geotêxtil

Setor de Pele II - Corte
ESC: 1 : 50

Placas fotovoltaicas
Argila expandida
Acabamento em Basalto Flor de Camomila Escovado
Platibanda em concreto armado
Brise Vegetal
Pilar de concreto armado seção ø=30cm
Esquadria metálica com abertura pivotante
Esquadria metálica fixa com vidro temperado 8mm
Guarda corpo metálico
Argila expandida
Esquadria metálica fixa com vidro temperado 8mm
Estrutura para suporte do forro de gesso acartonado
Brise Vegetal
Pilar de concreto armado seção ø=30cm
Esquadria metálica com abertura max-im-ar
Laje impermeabilizada com floreira
Piso em basalto irregular
Laje plana protendida 21cm. Vão 8,00m
Piso em madeira com verniz marítimo
Pilar de concreto armado seção ø=30cm
Esquadria metálica com abertura pivotante
Esquadria metálica fixa com vidro temperado 8mm
Alvenaria de bloco solo cimento com acabamento em verniz acrílico
Piso em basalto irregular
Laje nervurada h=54cm. Vão de 10,80m
Laje impermeabilizada com floreira
Pilar de concreto armado seção ø=30cm

VISTA Setor de Pele II - Perspectiva

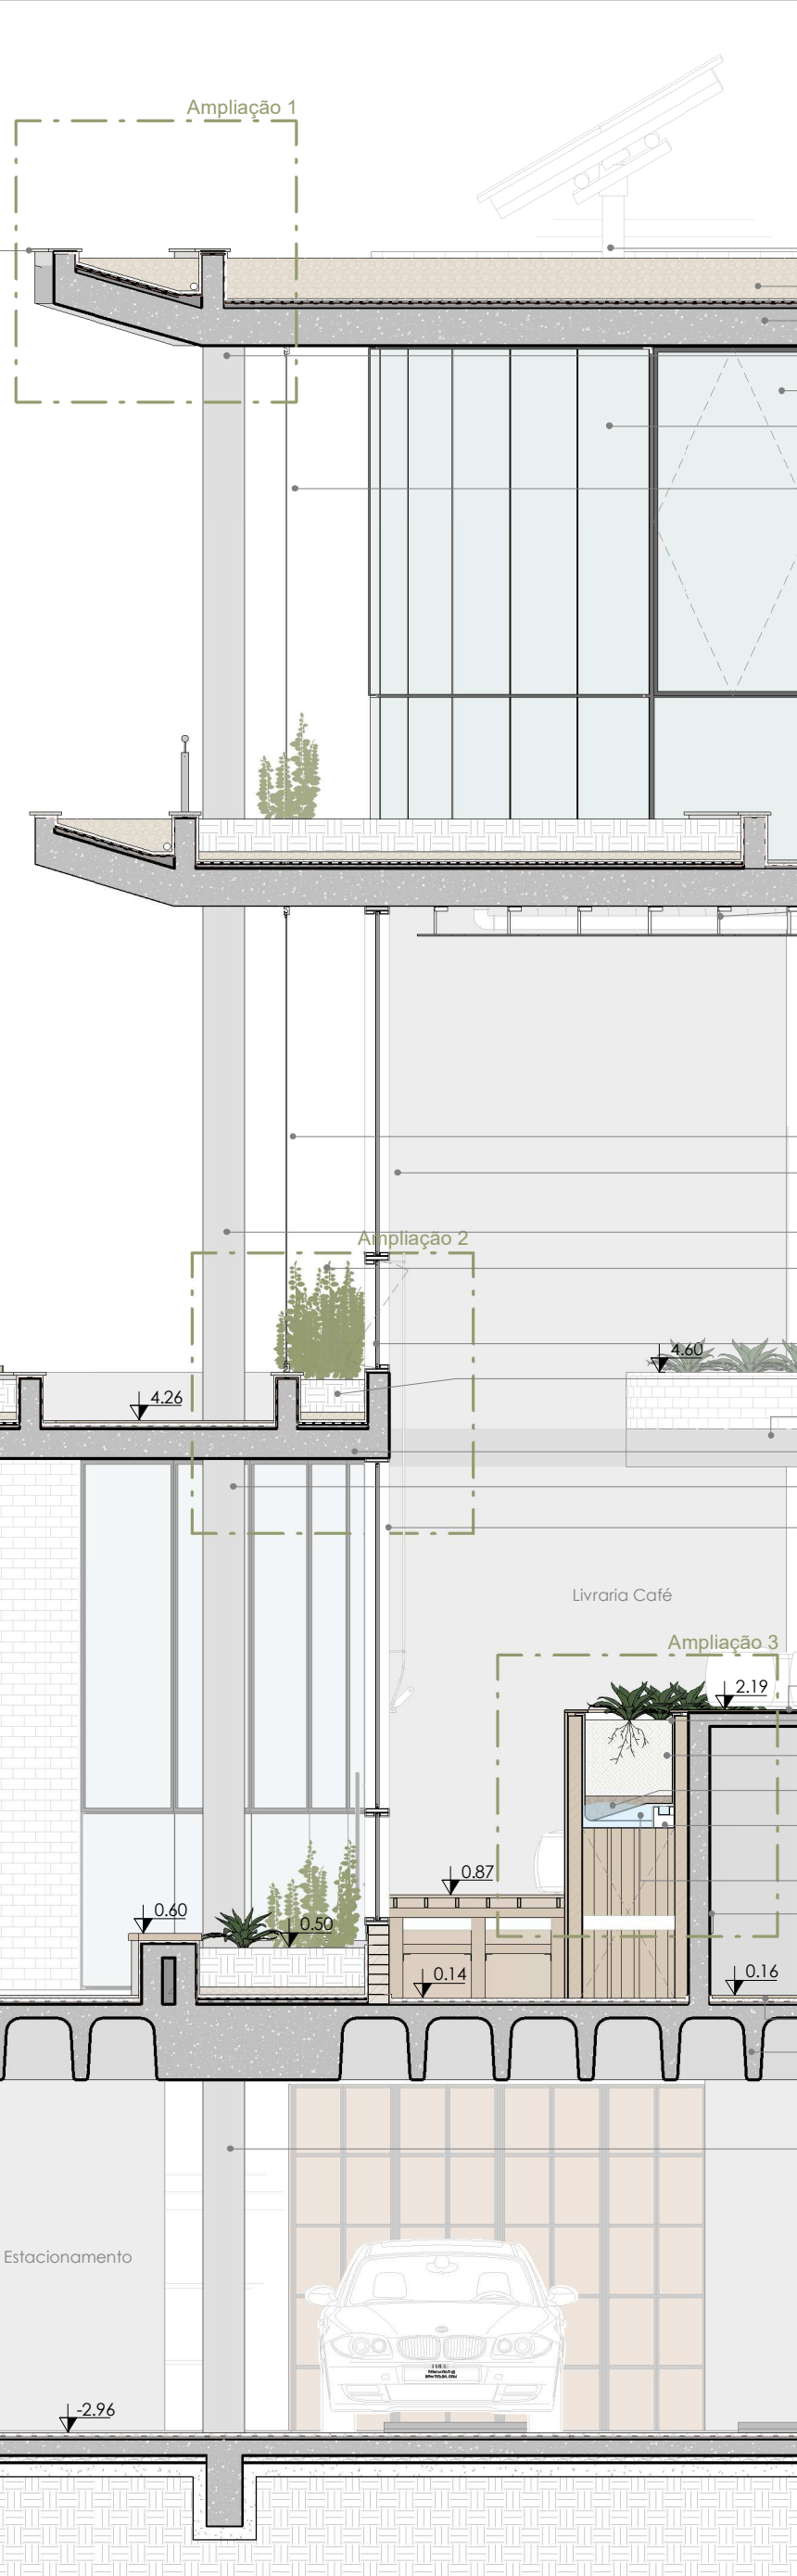

Placas fotovoltaicas
Argila expandida
Laje plana protendida 27cm. Vão 10,80m
Pilar de concreto armado seção ø=30cm
Esquadria metálica com abertura pivotante
Esquadria metálica fixa com vidro temperado 8mm
Brise Vegetal


Estrutura para suporte do forro de gesso acartonado

Brise Vegetal
Esquadria metálica fixa com vidro temperado 8mm
Pilar de concreto armado seção ø=30cm
Hedera Helix - Hera
Guarda corpo metálico
Esquadria metálica com abertura max-im-ar
Laje impermeabilizada com floreira
Laje plana protendida 27cm. Vão 10,80m
Laje plana protendida 21cm. Vão 8,00m
Pilar de concreto armado seção ø=30cm
Esquadria metálica com abertura pivotante


Piso laminado colado
Floreira em Polietileno sob medida
Substrato de plantio
Substrato de capilaridade
Calha embutida que direciona para dreno individual
Reservatório de água
Equipamento de ventilação mecânica.
Duto atravessa abaixo da floreira e da arquibancada, saindo atrás da floreira para captação de ar externo
Piso laminado colado
Laje nervurada h=54cm. Vão de 10,80m
Basalto Flor de Camomila, acabamento escovado irregular
Pilar ø=30cm

Limilador de vaga em concreto
Laje do subsolo com acabamento em concreto polido
Brita 0
Solo compactado


Setor de Pele II - Fachada
ESC: 1 : 50

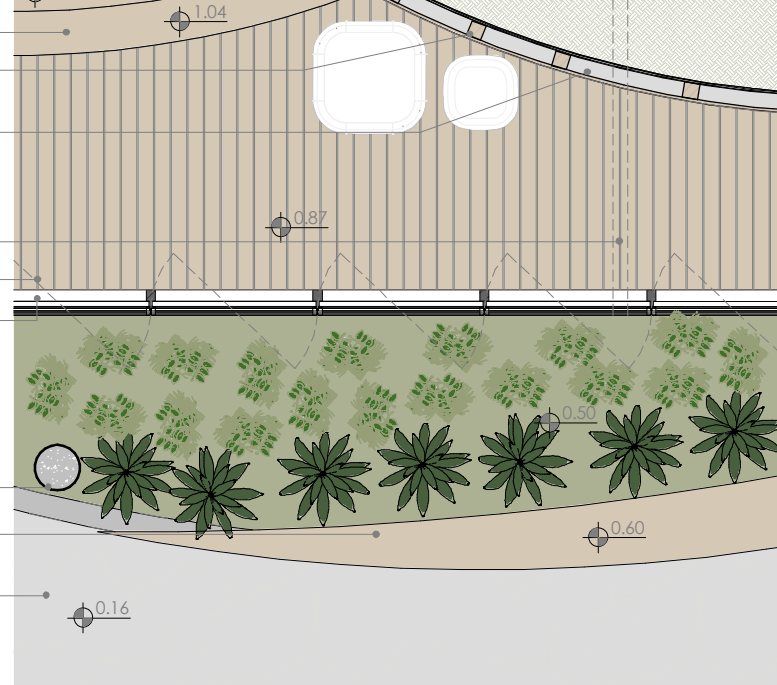

Setor de Pele II - Planta Baixa Térreo
ESC: 1 : 50

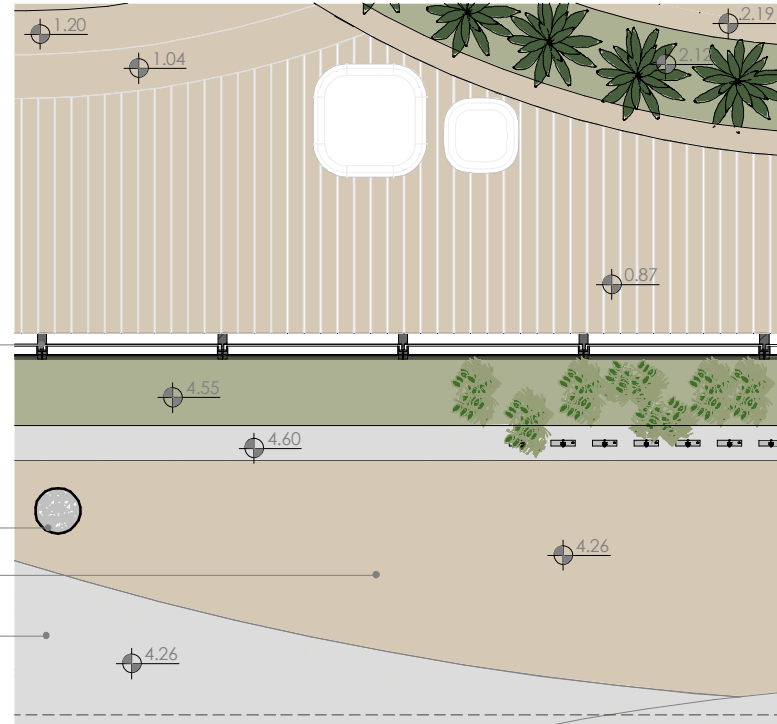

Setor de Pele II - Planta Baixa Nível 1
ESC: 1 : 50

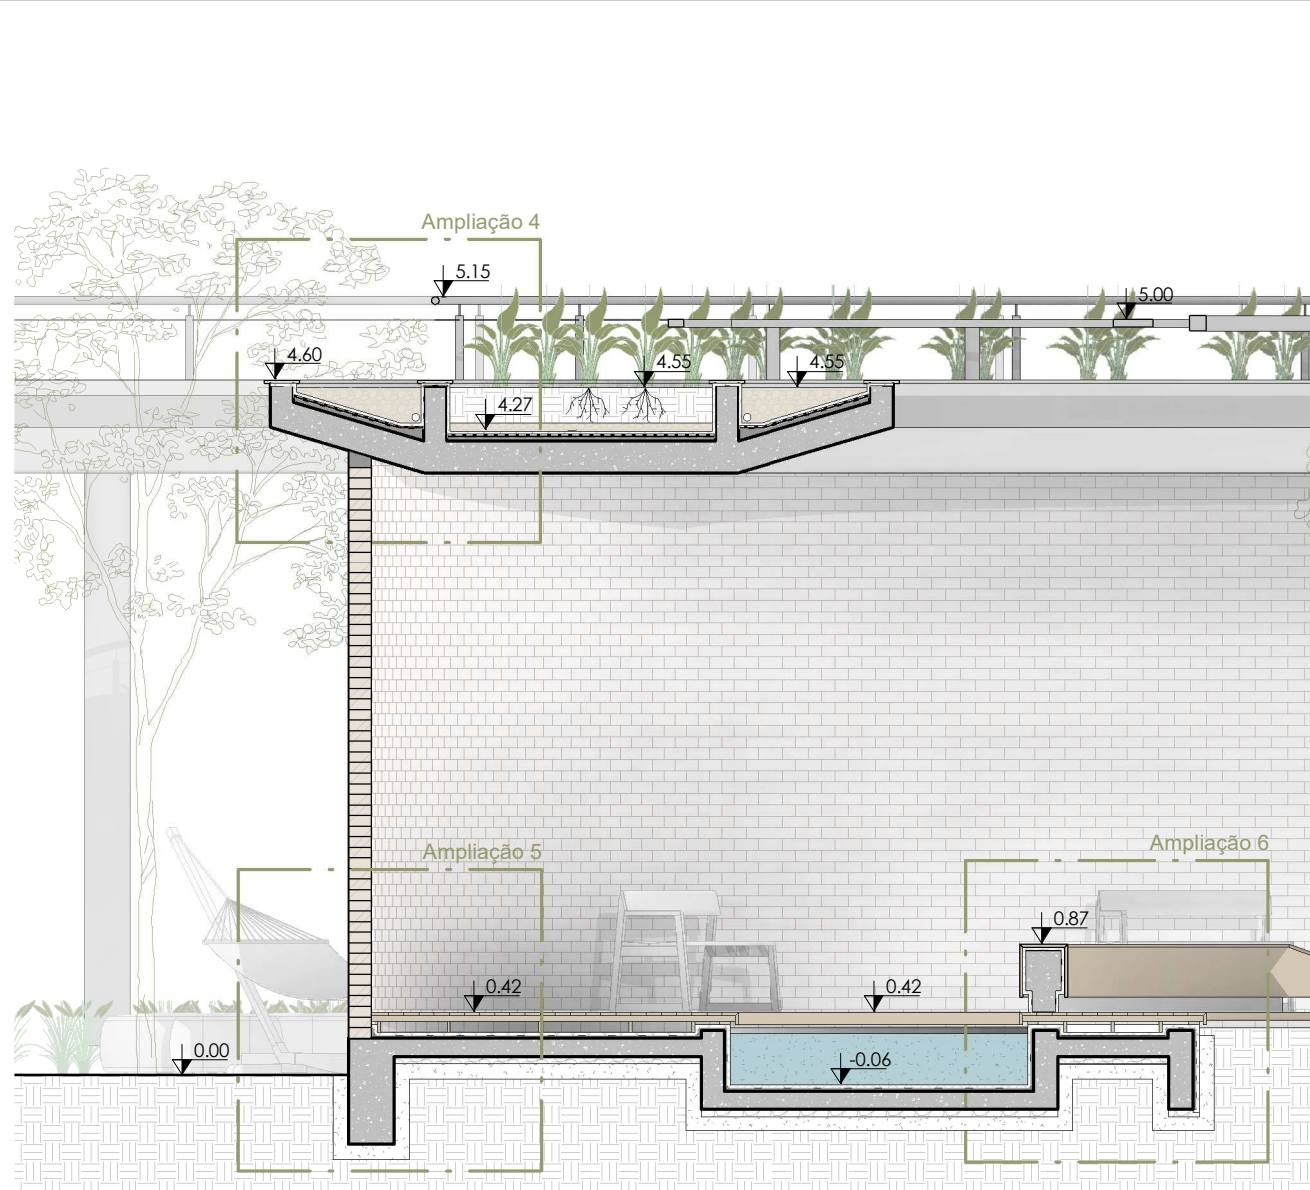


Detalhamento - Corte Espaço Fé
ESC: 1 : 50


Philodendron Martianum - Pacová
Barreira contra raízes
Forração de *Arachis Repens* - Grama-amendoim
Tecido permeável
Continuação do guarda corpo como composição volumétrica
Dreno de pvc Ø 50mm perfurado e envoltio em manta geotêxtil
Argila expandida
Sistema de drenagem
Membrana impermeabilizante
Proteção mecânica
Acabamento em Basalto Flor de Camomila Escovado com pingadeira
Camada de regularização
Laje plana inclinada 21cm com platibanda integrada de 15cm em concreto aparente e acabamento envernizado
Laje plana protendida 21cm
Preenchimento de Graute com barra de aço para garantir reforço estrutural.
A barra de conecta com a fundação e a laje superior de forma a proporcionar travamento da estrutura.
Bloco Ecológico 15x7x30cm assentados com cola à base de PVA e revestidos com verniz acrílico

Preenchimento de Graute com barra de aço para garantir reforço estrutural.
A barra de conecta com a fundação e a laje superior de forma a proporcionar travamento da estrutura.
Bloco Ecológico 15x7x30cm assentados com cola à base de PVA e revestidos com verniz acrílico
Régua de madeira Grápia 10x2cm com acabamento em verniz marítimo
Guia de madeira Grápia 4x7cm com acabamento em verniz marítimo
Barrote de madeira Grápia 7x2cm com acabamento em verniz marítimo
Manta asfáltica
Camada de regularização
Proteção mecânica
Brita 0
Solo compactado

Ampliação 4 - Cobertura Espaço Fé
ESC: 1 : 20

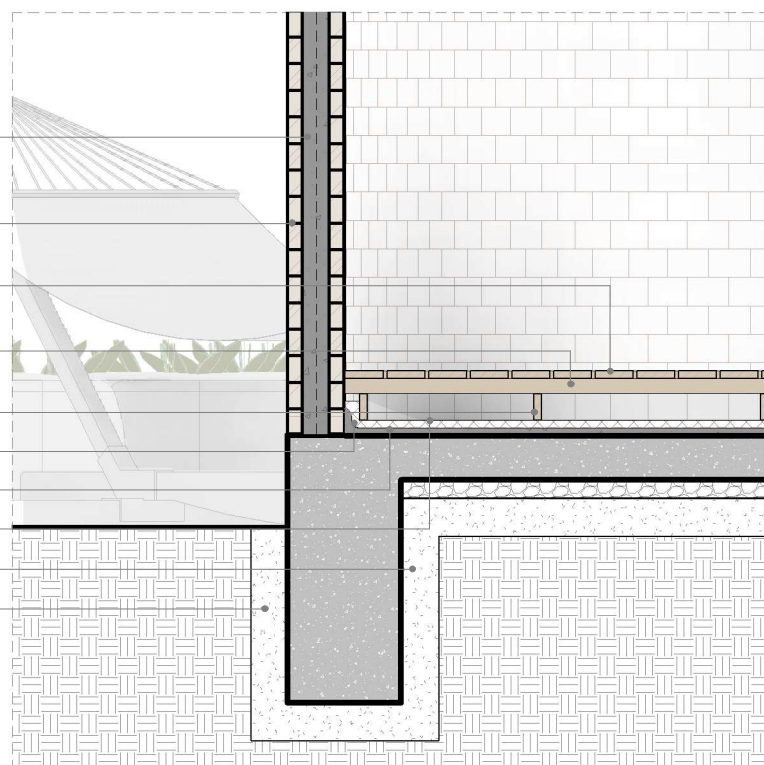

Ampliação 5 - Base Espaço Fé
ESC: 1 : 20

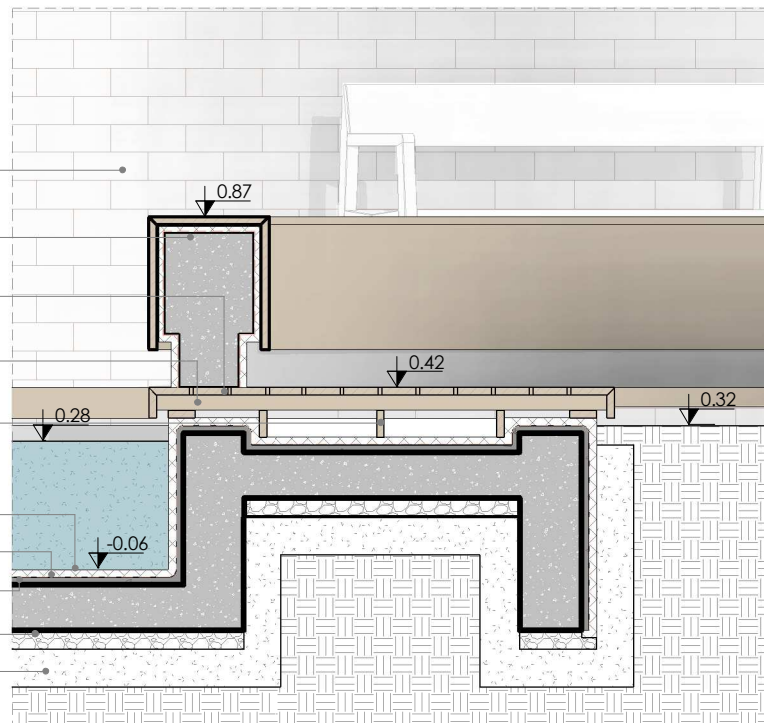

Ampliação 6 - Espelho d'água e Deck
ESC: 1 : 20

PRÊMIO IAB RS - turmas 2023

INSTITUTO DE ARQUITETOS DO BRASIL - DEPARTAMENTO DO RIO GRANDE DO SUL

4/4