

Planta Baixa Terreo




PLANTA BAIXA TÉRREO

Esc: 1/125

- 1 Recepção
- 2 Posto policial + lavabo
- 3 Áreas de convivência
- 4 Atendimento Psicológico
- 5 Atendimento Social
- 6 Triagem
- 7 Atendimento Jurídico
- 8 Atendimento Infantil
- 9 Enfermaria
- 10 Espera
- 11 Coordenação
- 12 Arquivo
- 13 Arte-terapia
- 14 Informática
- 15 Espaço Pet
- 16 Estar externo
- 17 Refeitório
- 18 Cozinha
- 19 Lavanderia
- 20 Pátio de Serviços
- 21 Playground interno e externo
- 22 Dormitório coletivo
- 23 Lavabos
- 24 Coopera/Recepção
- 25 Administrativo
- 26 Sala de Reuniões
- 27 Aula/Atendimento em grupo
- 28 Costura
- 29 Artes Marciais
- 30 Artesanato
- 31 Copa coletiva
- 32 Espaço de convivência
- 33 Dormitórios individuais
- 34 Banheiros individuais
- 35 Sacadas

Planta Baixa Tipo

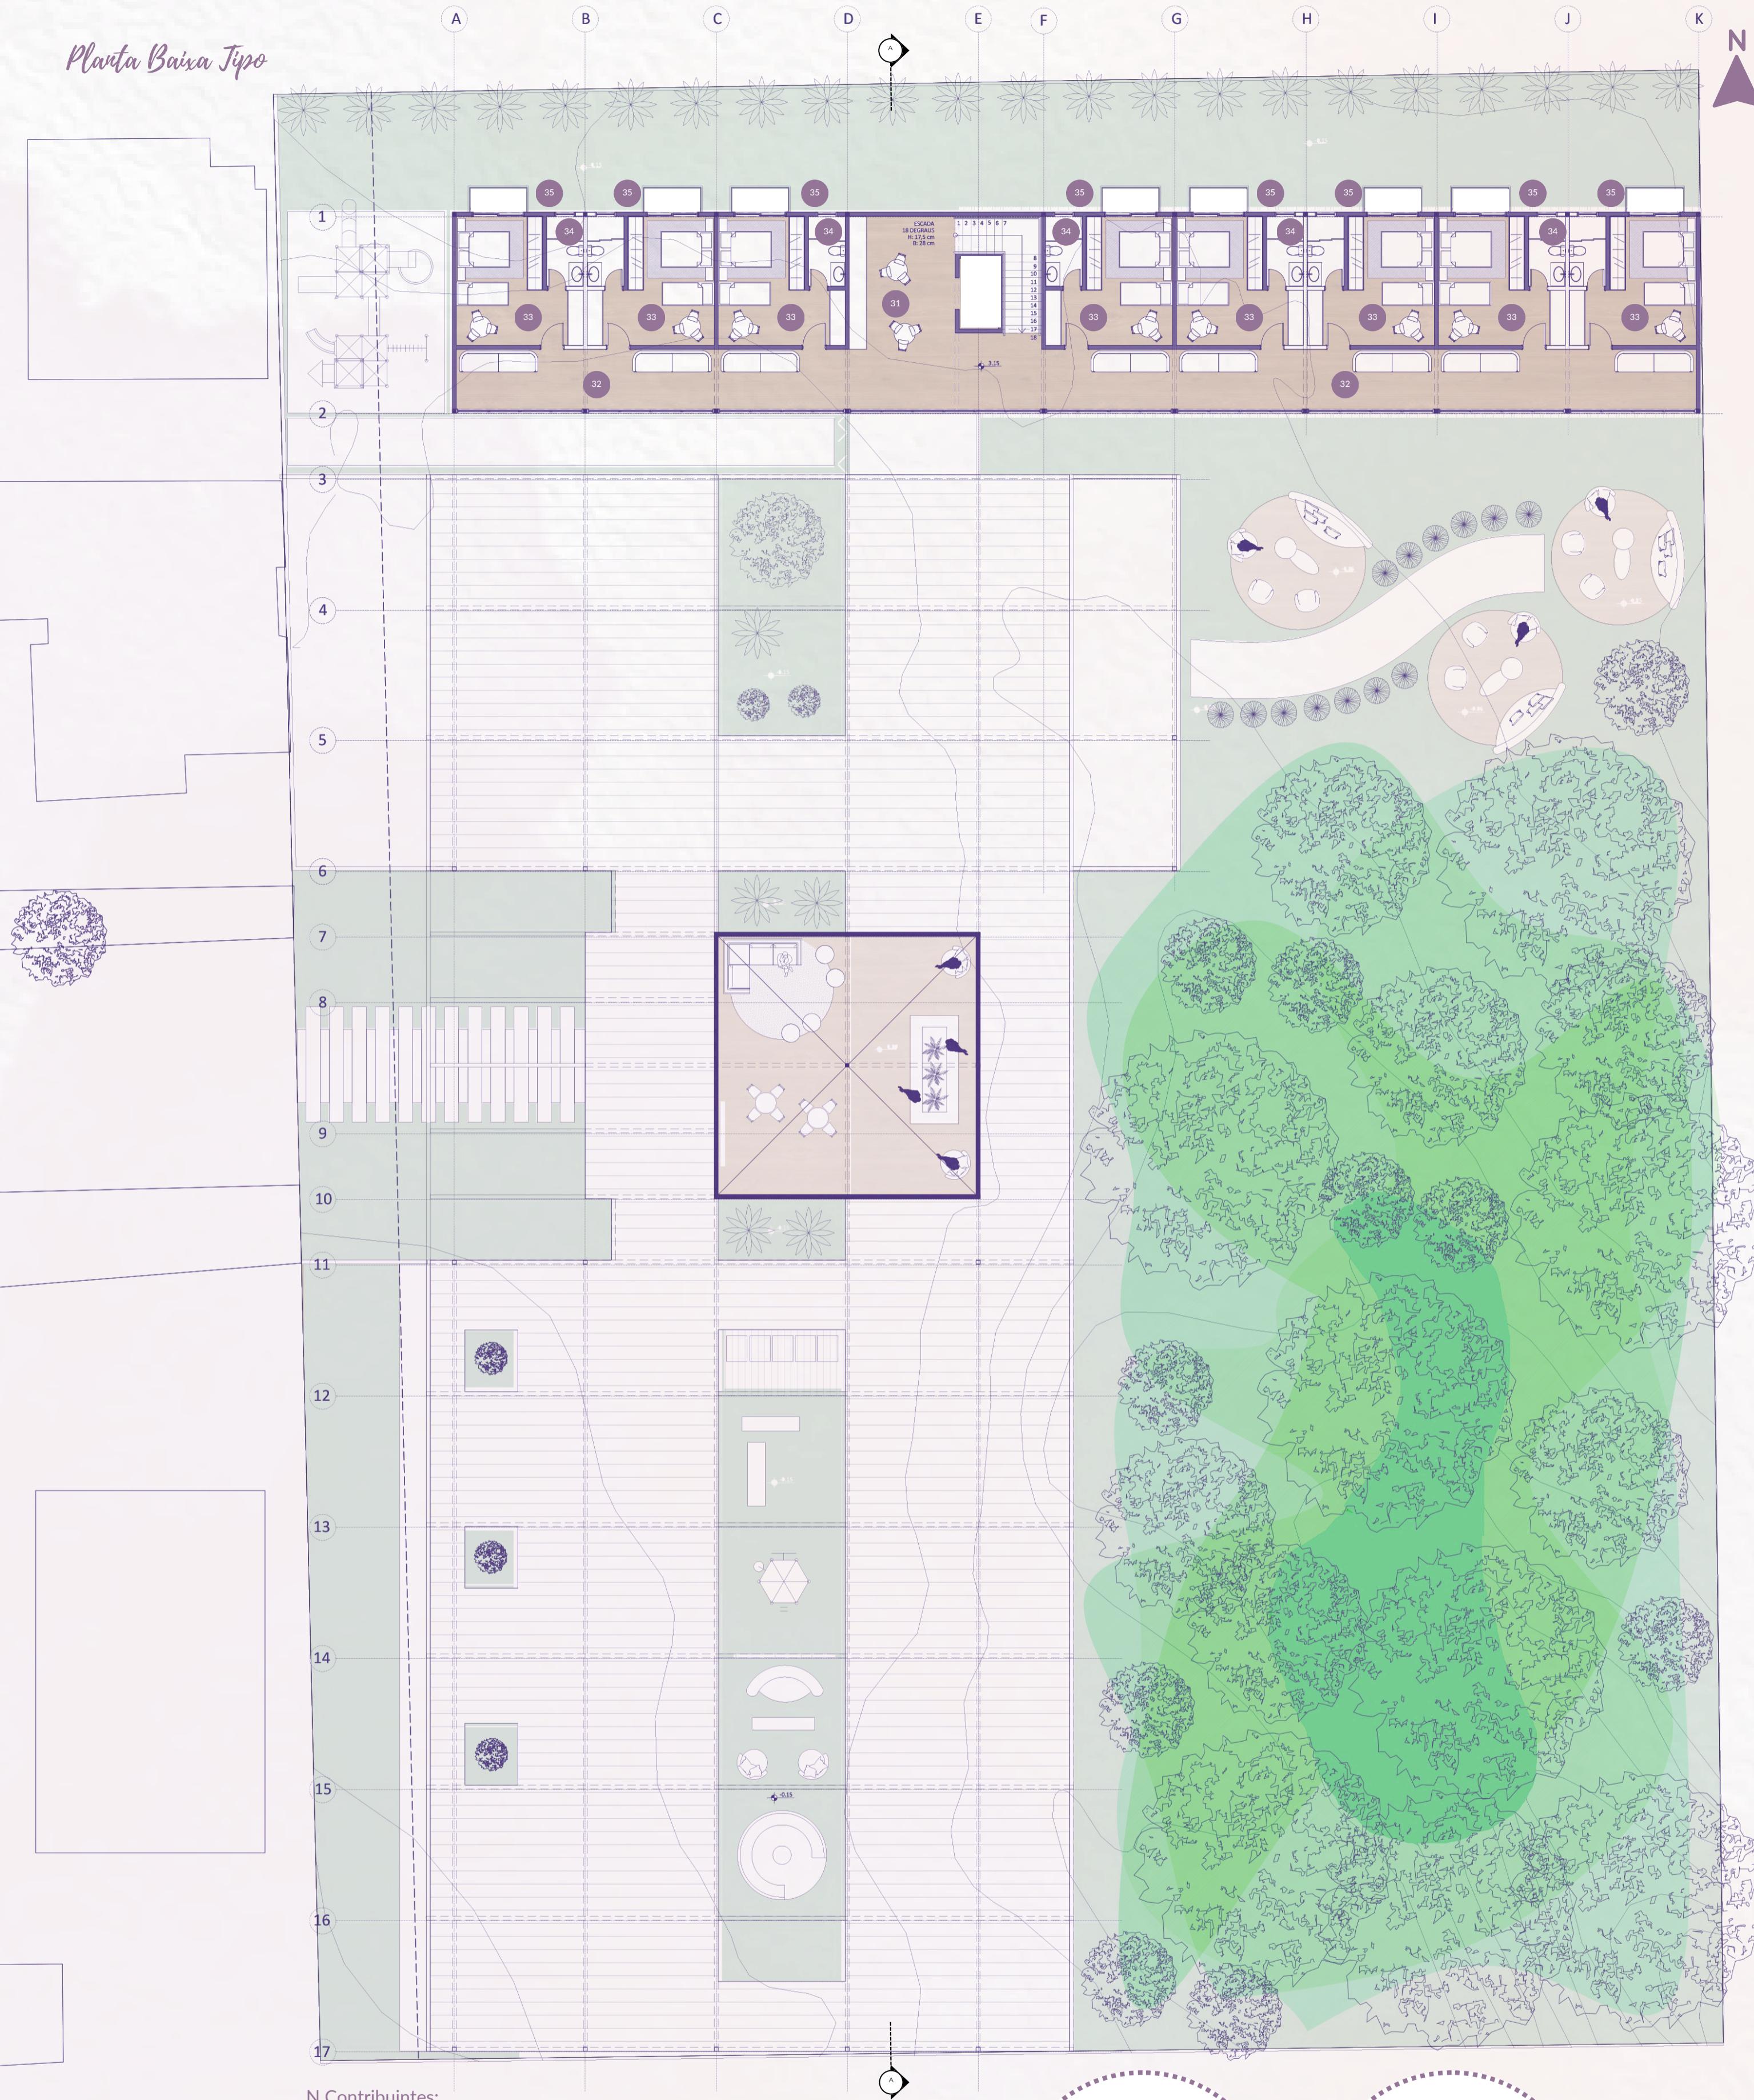

N Contribuintes:

16 dorm. x 2 = 32 pessoas

15 pessoas dor, coletivo

Total = 47 pessoas

Valor alto: 200L/dia

200x47 = 9.400,00 L

Dois reservatórios superiores de 5mil Litros

