



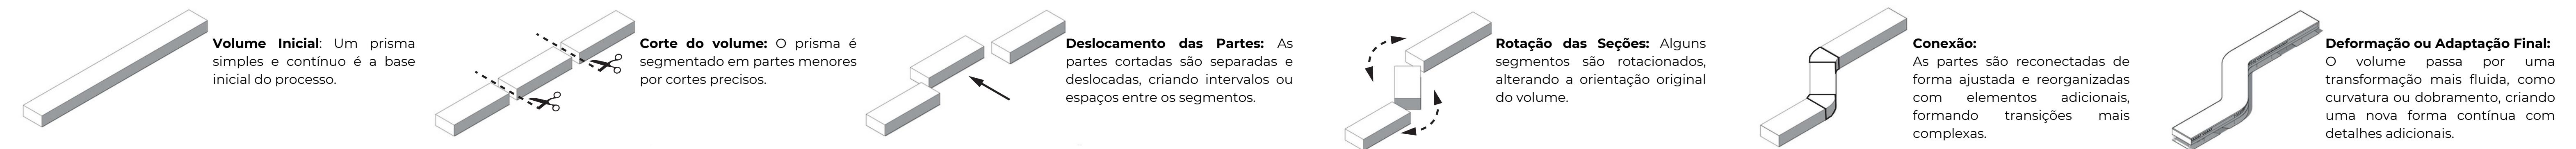

COMPOSIÇÃO

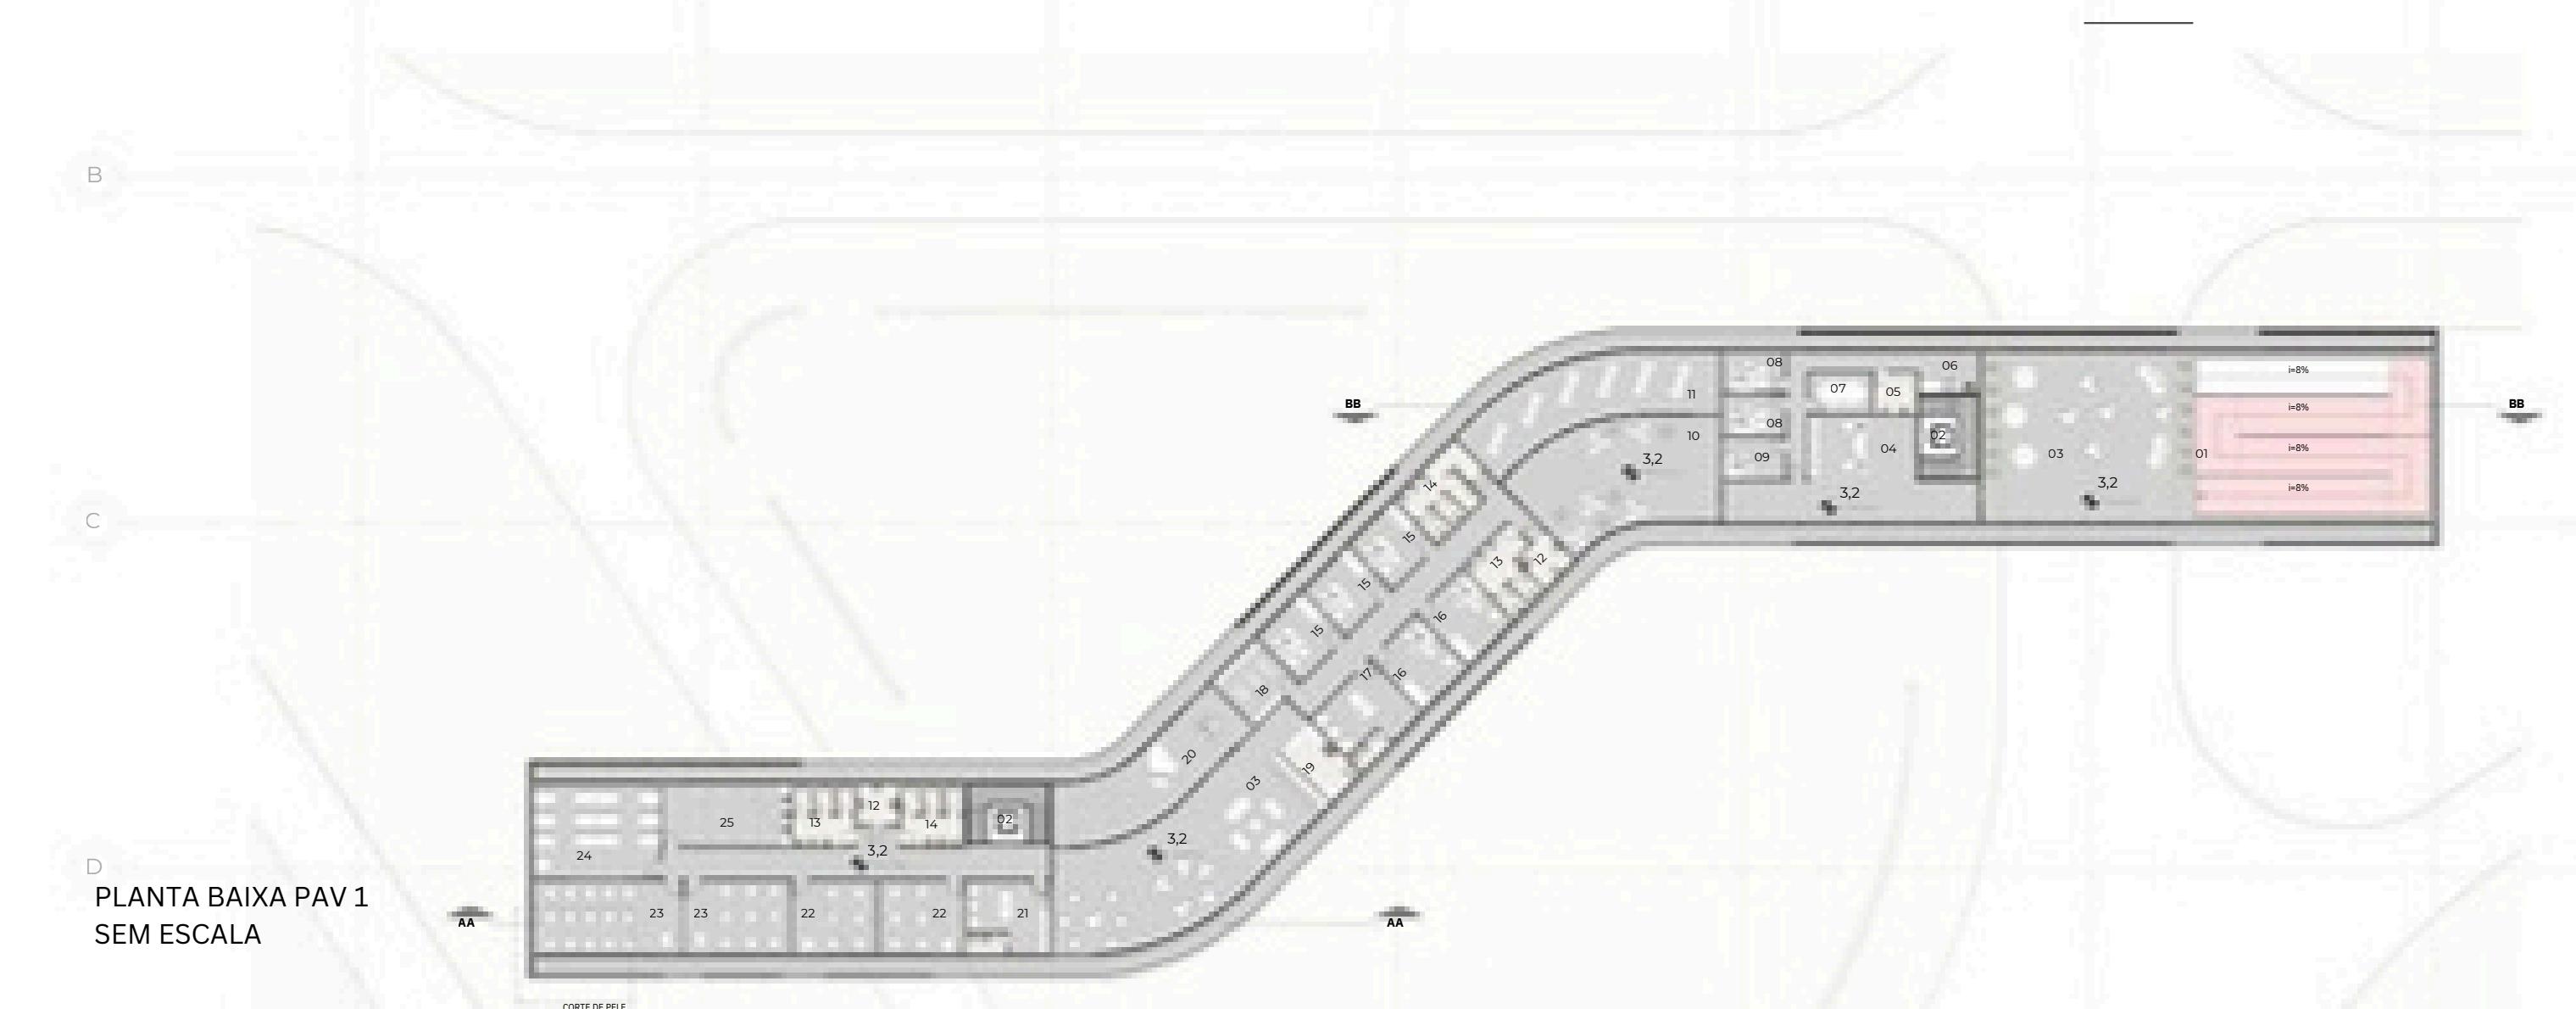

PLANTAS BAIXAS




27º PRÊMIO IAB RS
TURMAS 2024




categoria urbanismo
Ivan Mizoguchi - Desenho Urbano

CORTES

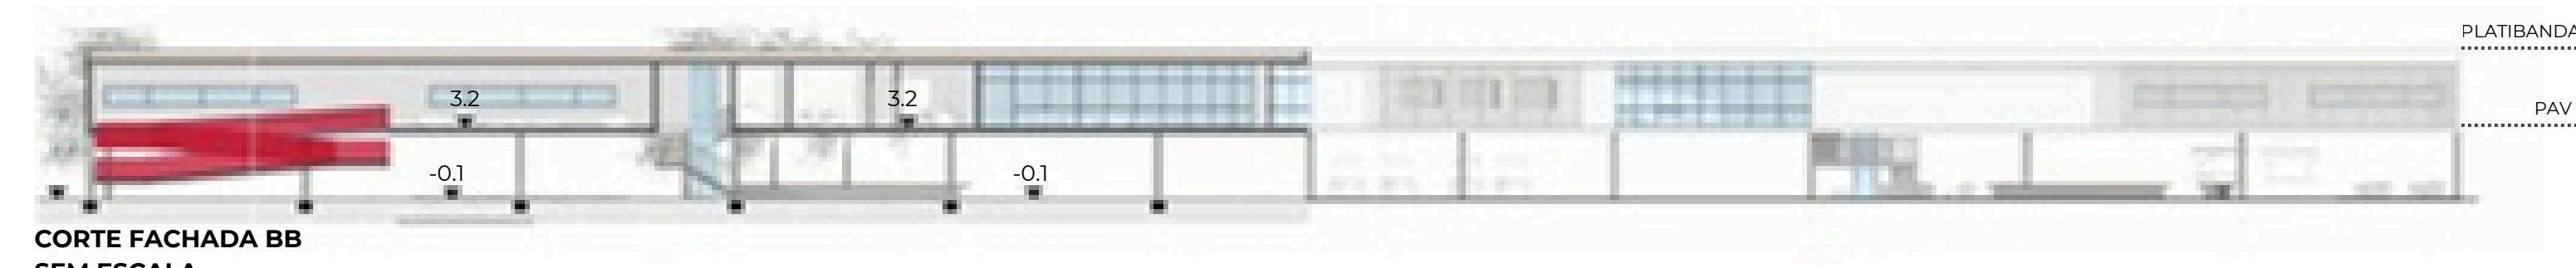

FACHADAS

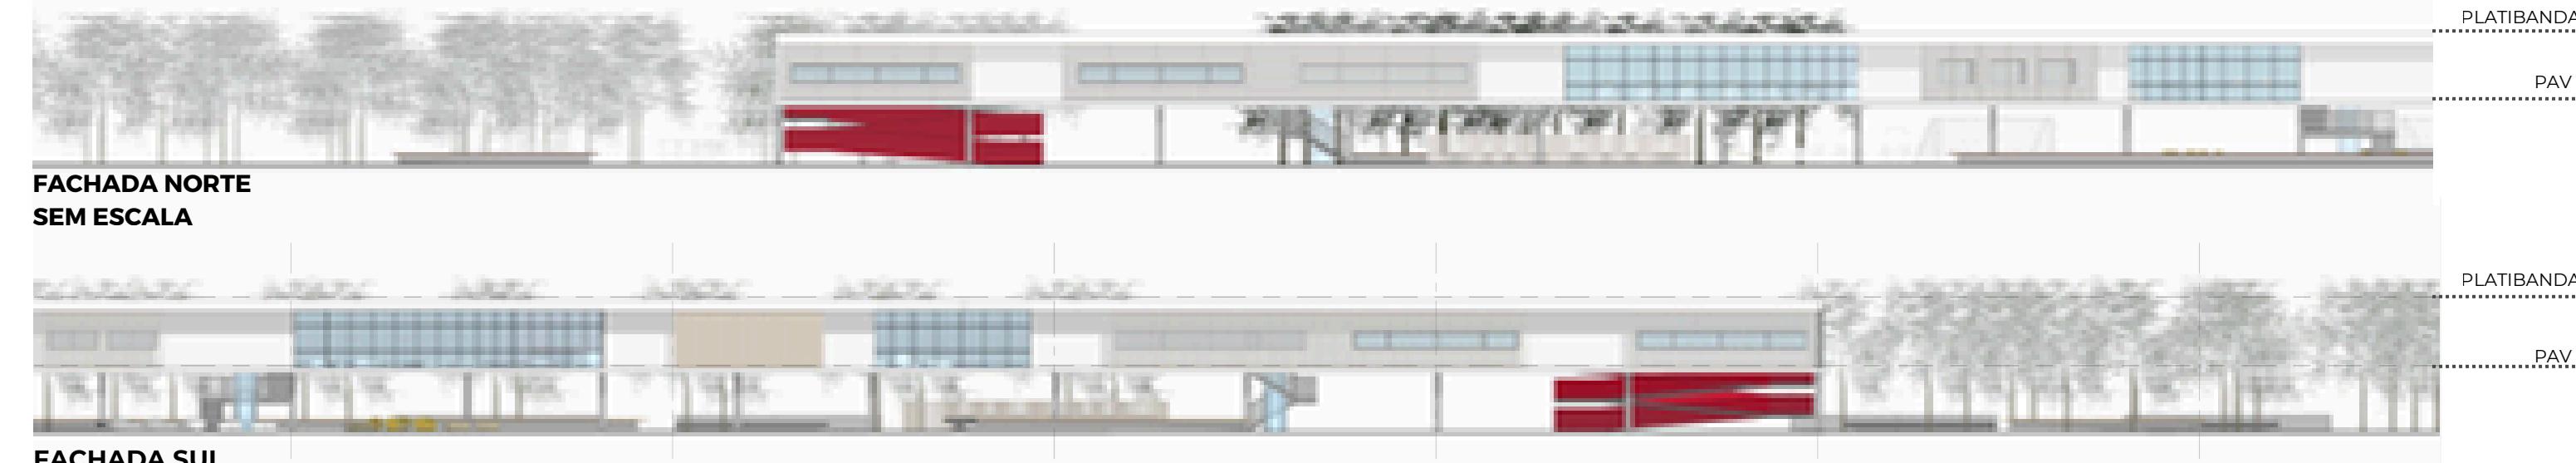

AMPLIAÇÕES

