



**IMPLANTAÇÃO** | a implantação e consequente estrutura formal do Centro é definida a partir: do anseio de tornar claro o uso de cada setor, de criar um espaço público que visa proporcionar interação entre autistas e comunidade, além de melhorar a interação da sociedade para com o Parque do Engenho; da topografia; e dos recuos mínimos definidos pela legislação municipal. Assim sendo, a estrutura formal proposta é em formato de "pente", voltada para a rua de menor fluxo e de acesso ao Parque do Engenho, sendo recuada, sempre considerando a parte mais próxima da edificação com 11,50m da frente e recuos laterais de 2,35m, 2,00m e 7,78m.

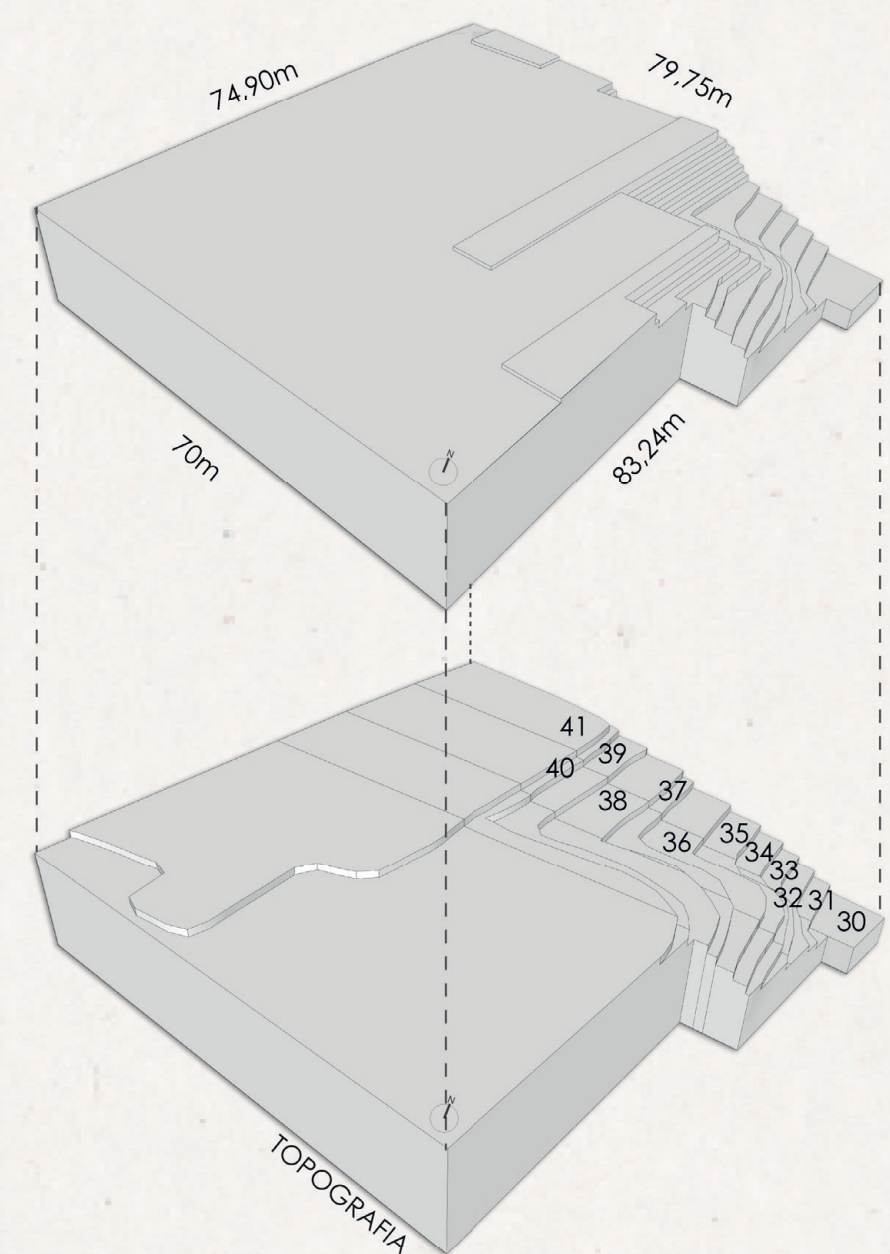


**VEGETAÇÃO** | o terreno conta com grande quantidade de massa vegetal. Para a implantação do projeto serão removidas e, dessa fora, precisará ser proposta a compensação de plantio conforme as normas. Ressalta-se que a partir da disposição das barras, de maneira a criar jardins internos, procurou-se suprimir o menor número possível de árvores e mantê-las nesses espaços. Assim sendo, pode ocorrer de o layout proposto para esses ambientes sofrer leves alterações quando executado.

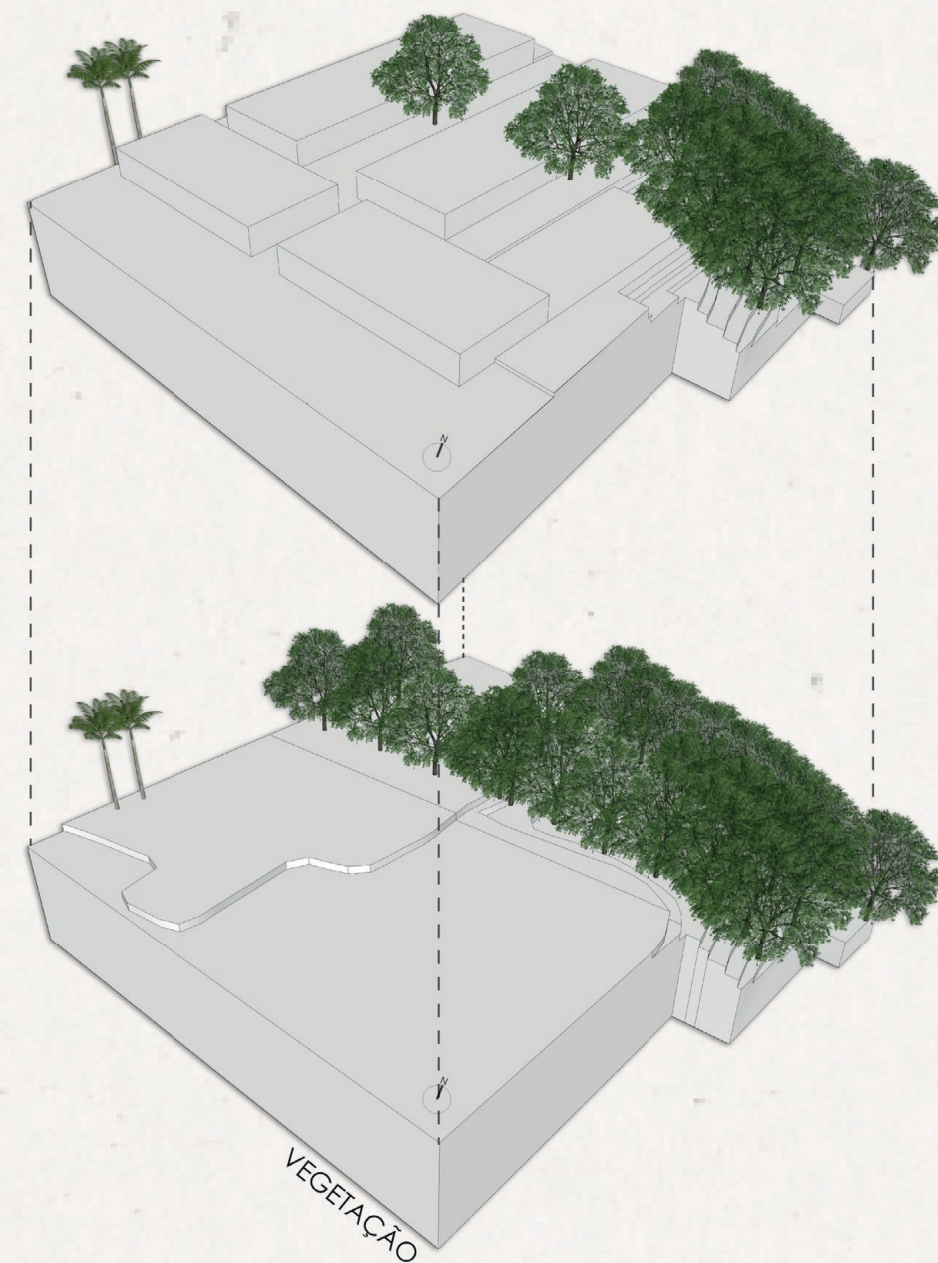

**TOPOGRAFIA** | o terreno é formado pela unificação de quatro lotes, com dimensões distintas. O agrupamento final tem 83,24x79,75x74,90x70m e onze curvas de nível. Essa topografia é distribuída de forma a acentuar sua declividade em direção aos fundos do lote. Para implantar o projeto, as curvas foram corrigidas de forma a possibilitar a sua locação em apenas um nível (cota 41) com barras térreas, visando maior acessibilidade e previsibilidade das ações esperadas no Centro. Como a edificação foi erguida em 55cm do solo, para saltar a edificação do solo, esse nível foi aterrado nos jardins internos.

## IMPLANTAÇÃO

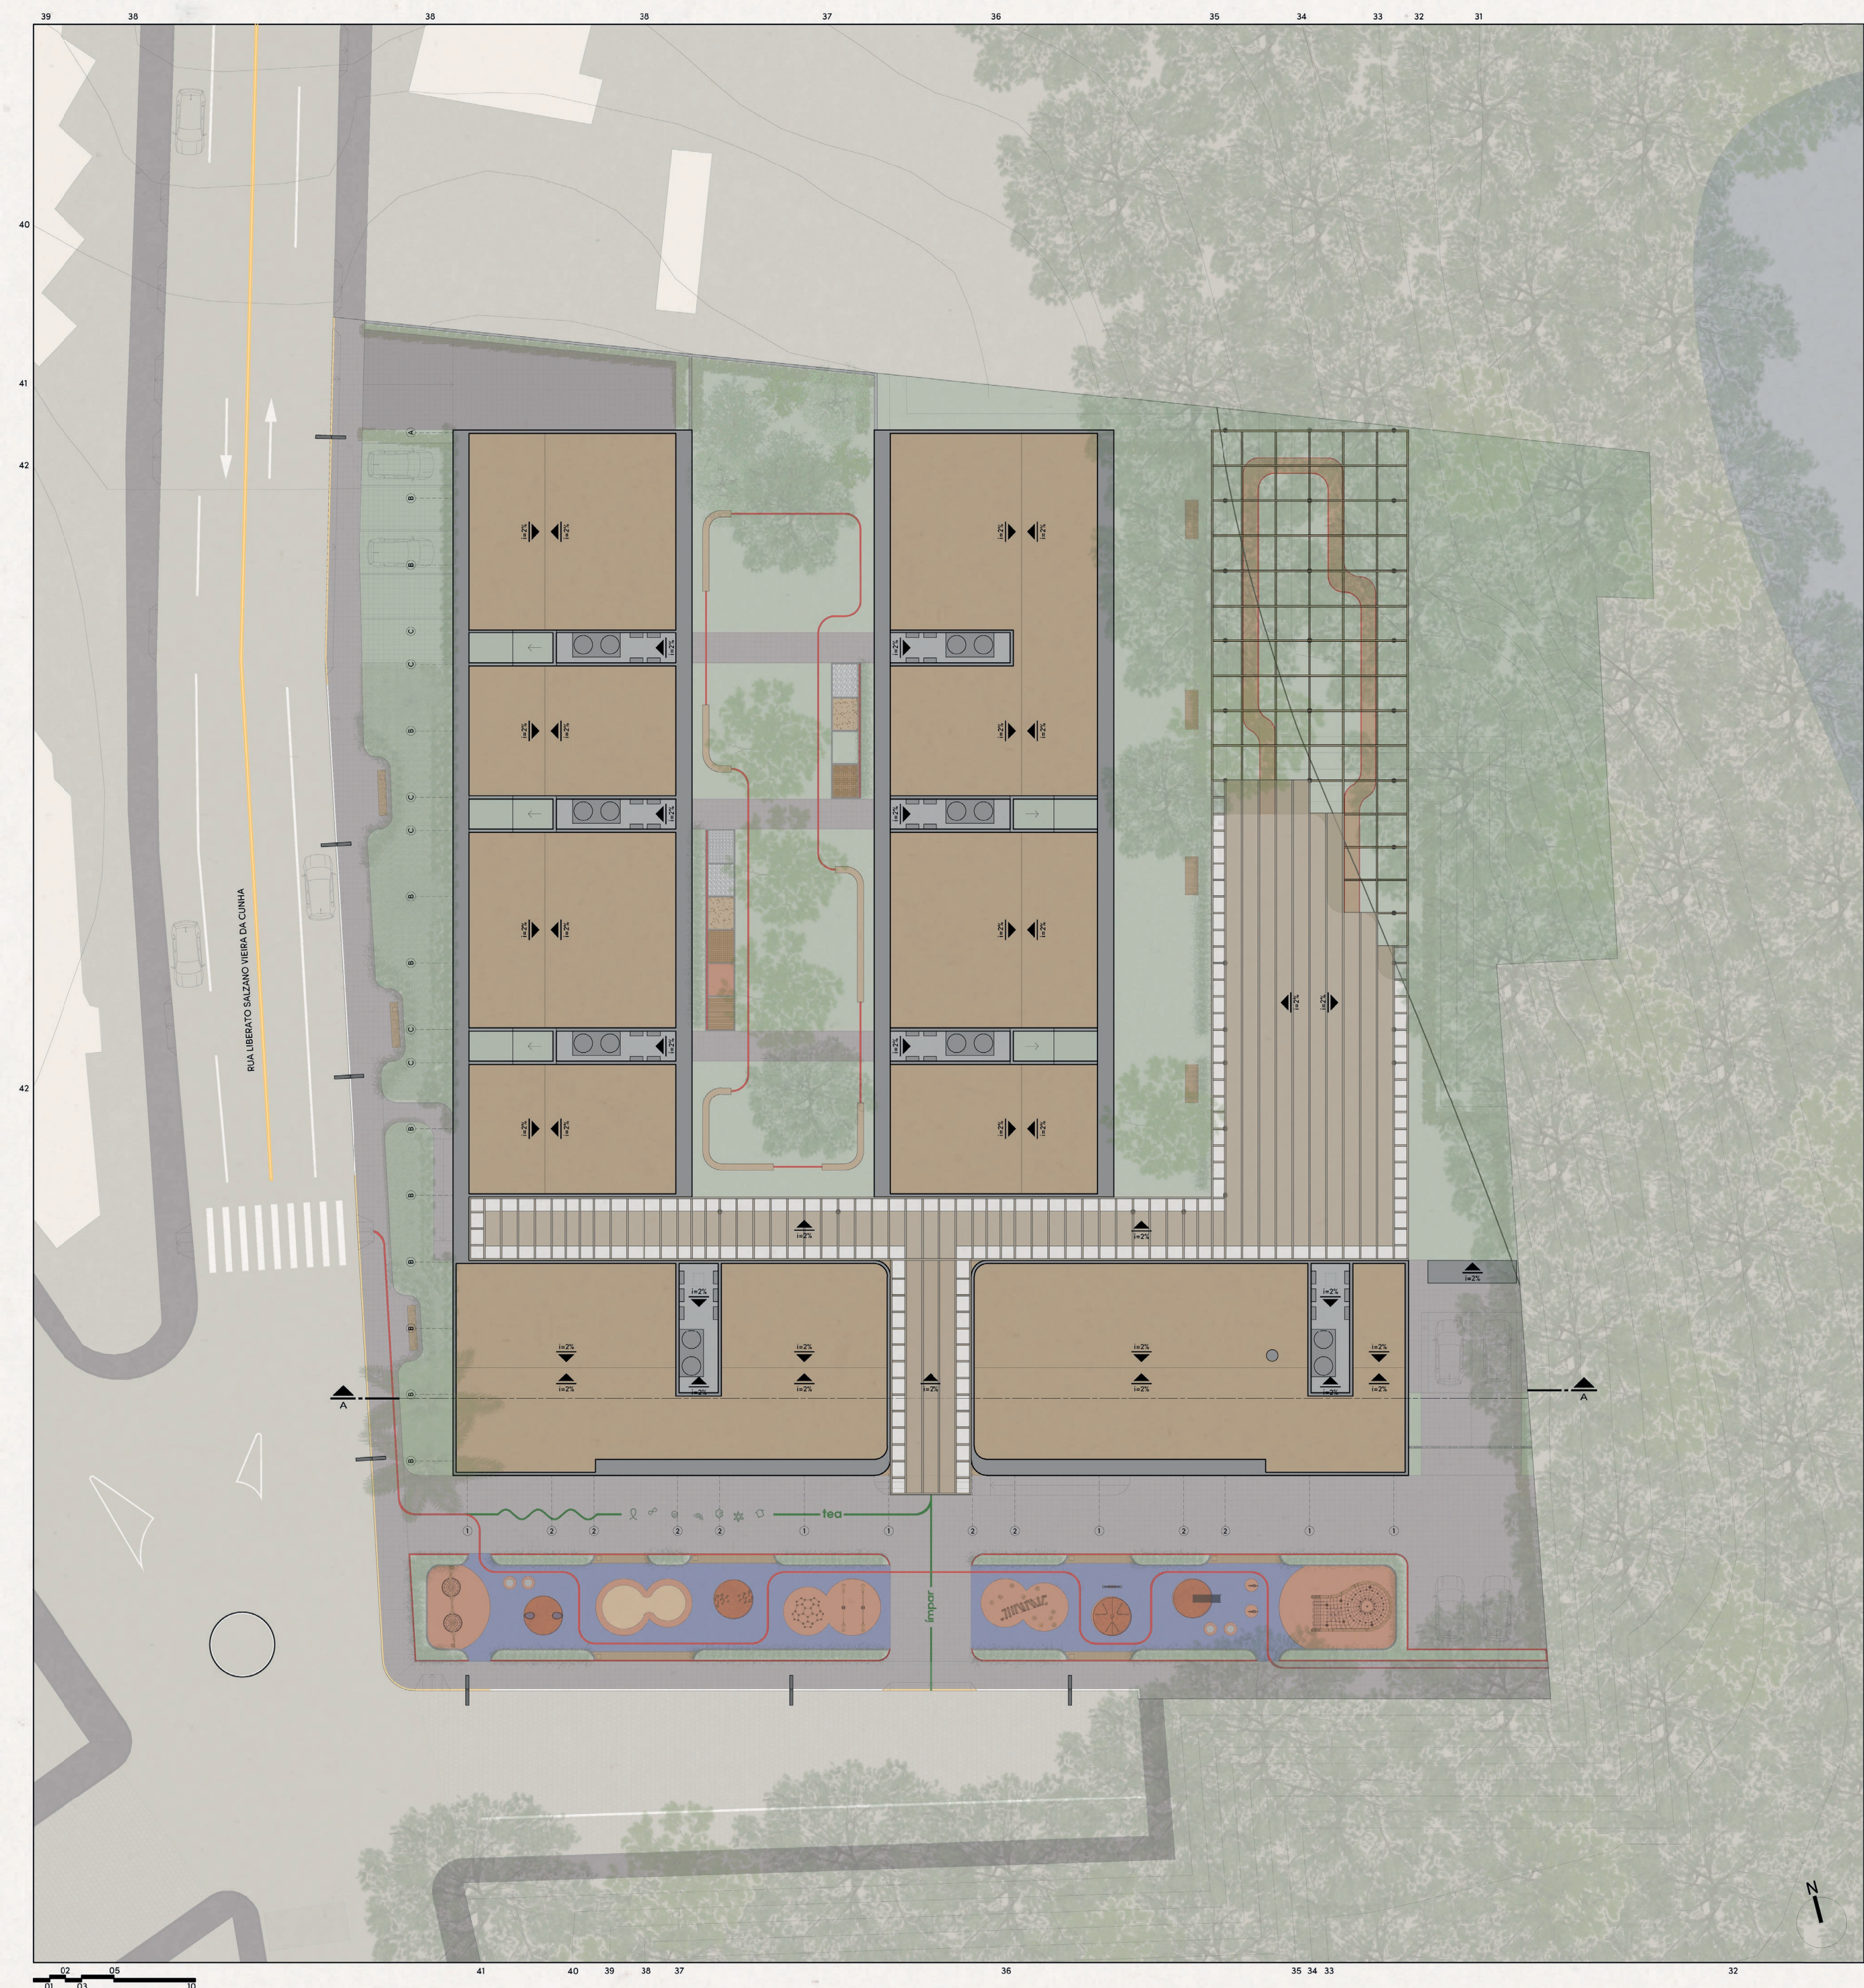

## FACHADA SUL-SUDOESTE

